

NAZWA I ADRES OBIEKTU BUDOWLANEGO:	PRZEBUDOWA DROGI W MIEJSCOWOŚCI GOŁĘJEWO		
INWESTOR:	GMINA GOZDOWO UL. KRYSZYNA GOZDAWY 19 09-213 GOZDOWO		
OPRACOWAŁ:	mgr inż. Daniel Czarnomski		
TYTUŁ RYS.:	PROJEKT ZAGOSPODAROWANIA TERENU		
FAZA:	OPRACOWANIE TECHNICZNE		
BRANŻA:	DROGOWA		
SKALA: 1:500	DATA: 12.2021	NR RYS.:	1

LEGENDA

	OŚ DROGI
	KRAWĘDŹ JEZDNI
	DZIAŁKI OBJĘTE OPRACOWANIEM
	LINIA GRANICZNA PASA DROGOWEGO DROGI / GRANICE EWIDENCyjne DZIAŁEK

GMINA GOZDOWO

ul. Krystyna Gozdawy 19
09-213 Gozdowo

pow. sierpecki, woj. mazowieckie
NIP 776-161-60-61; Reg. 611015951

Uzgodniłam bez uwag
Gozdowo dnia 30.12.2021r.

WÓJT GMINY

mgr Dariusz Kulowski


Gminny Zakład Gospodarki

Komunalnej w Gozdowie


ul. K. Gozdawy 12, 09-213 Gozdowo
NIP 776-165-91-01; Regon 141220175

Projekt zaakceptowany
- pozytywnie -
Kierownik Gminnego
Zakładu Gospodarki Komunalnej
w Gozdowie


mgr Patryk Karolkowski

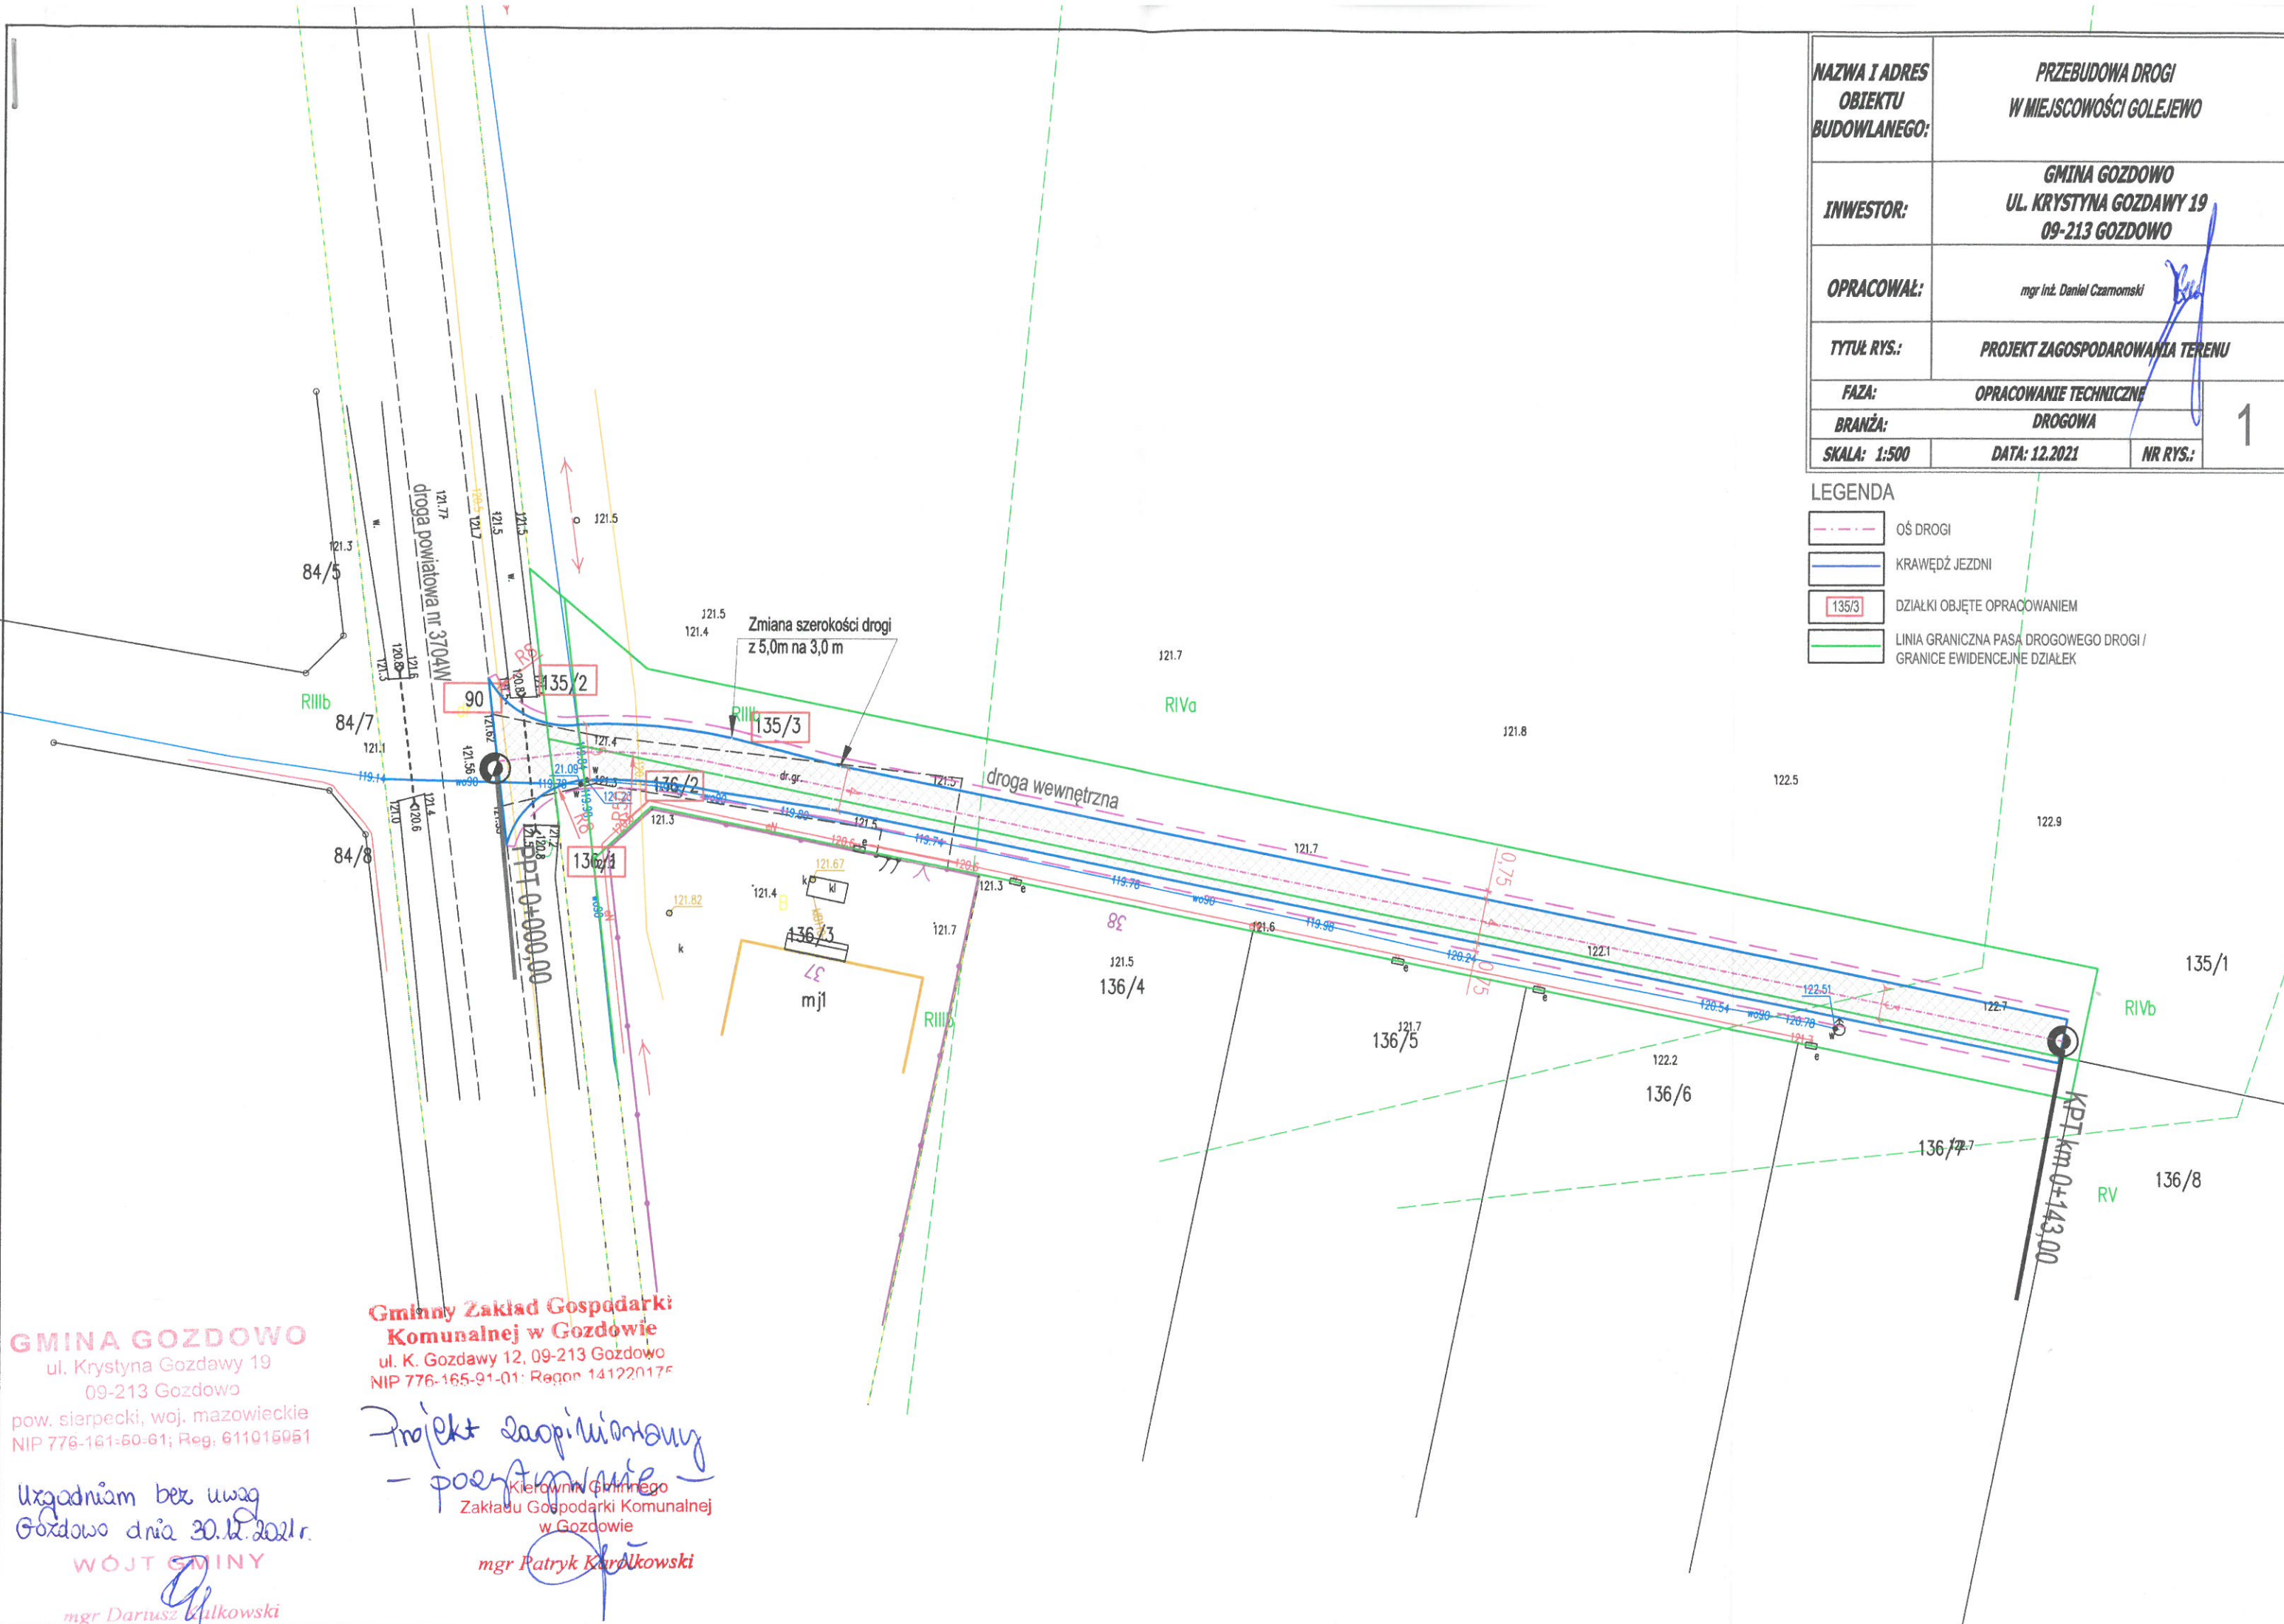


PRZEKRÓJ POPRZECZNY SKALA 1:20

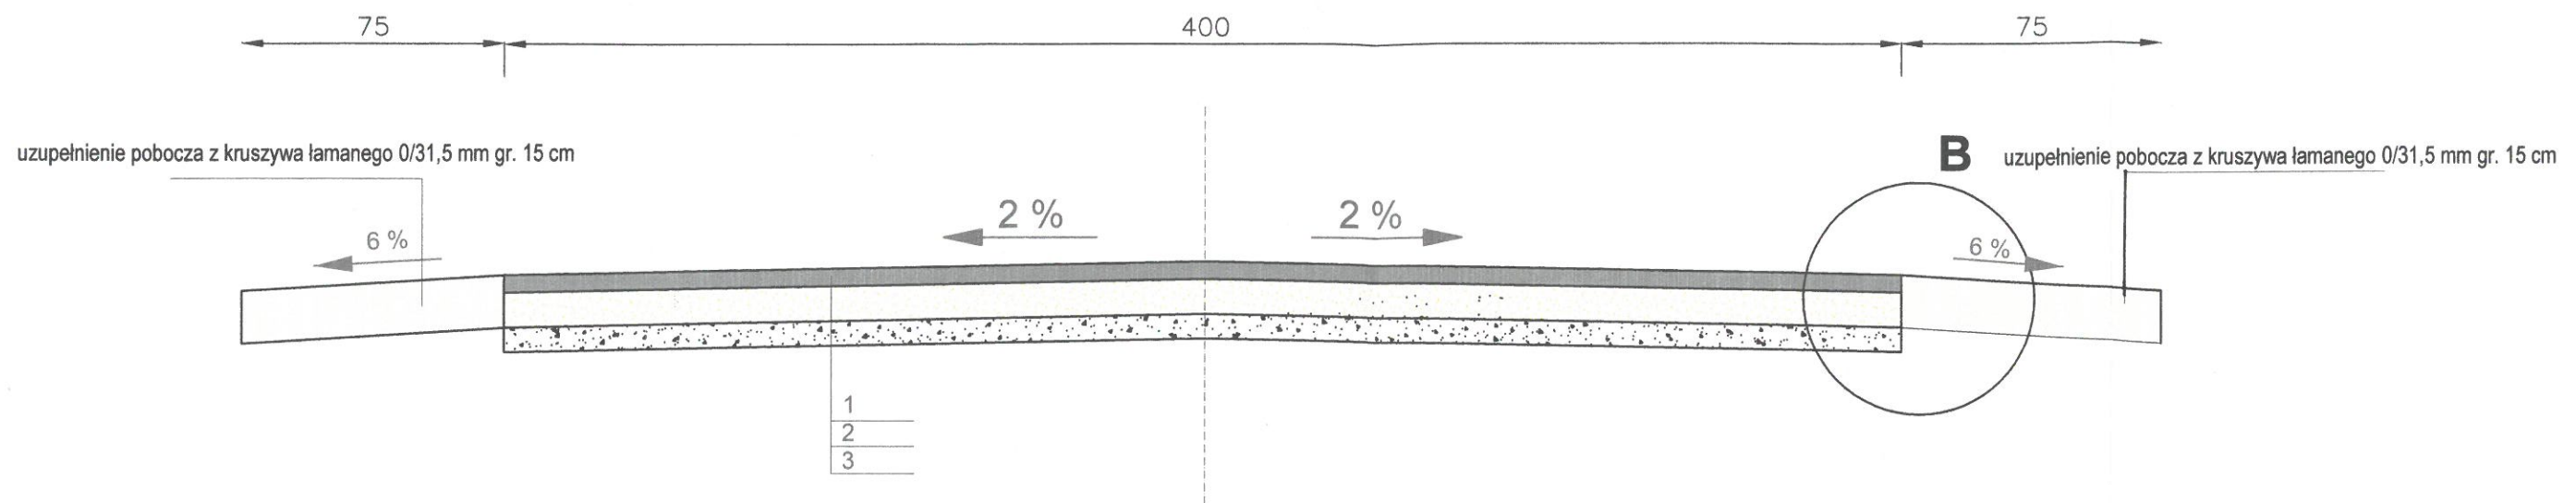

NA WŁĄCZENIU Z DROGĄ POWIATOWĄ NR 3704W

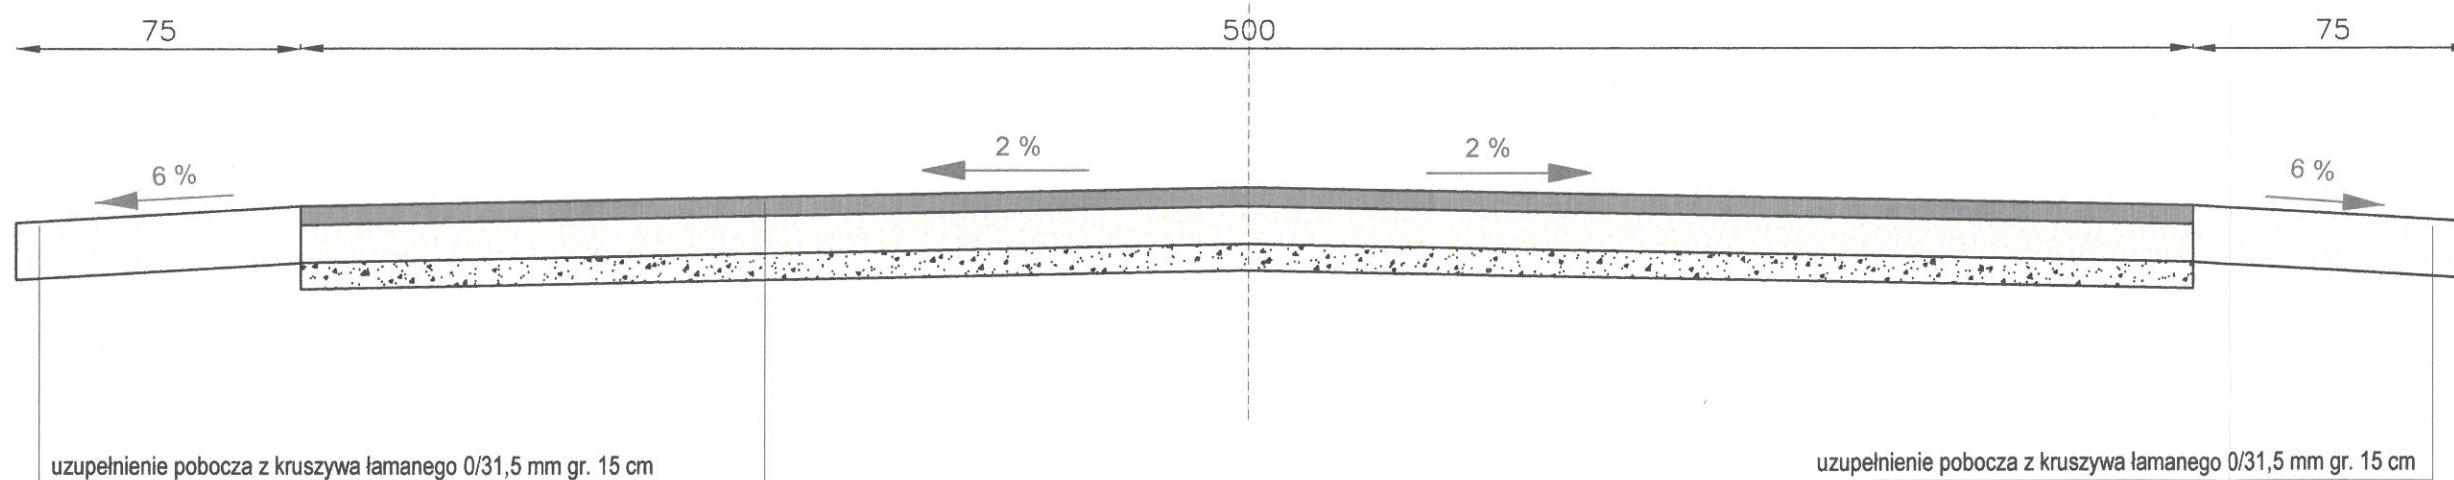

Szczegół "B"

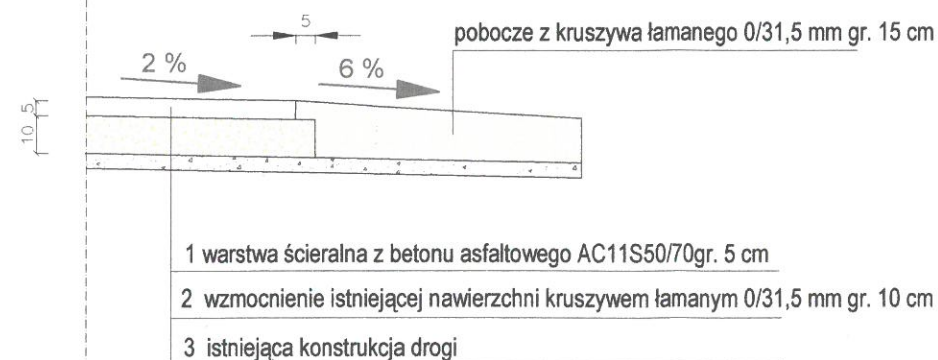

GMINA GOZDOWO
ul. Krystyna Gozdawy 19
09-213 Gozdowo
pow. sierpecki, woj. mazowieckie
NIP 776-161-50-61; Reg. 611015951

Uzgodniłem bez uwag
Gozdowo dnia 30.12.2021r.

WÓJT GMINY

mgr Dariusz Kalkowski

NAZWA I ADRES OBIEKTU BUDOWLANEGO:	PRZEBUDOWA DROGI W MIEJSCOWOŚCI GOLEJEWO		
INWESTOR:	GMINA GOZDOWO ul. Krystyna Gozdawy 19 09-213 GOZDOWO		
OPRACOWAŁ:	mgr inż. Daniel Czarnomski		
TYTUŁ RYS.:	PRZEKRÓJ NORMALNY		
FAZA:	OPRACOWANIE TECHNICZNE		
BRANŻA:	DROGOWA		
SKALA: 1:20	DATA: 12. 2021	NR RYS.:	2