



Mapa niniejsza stanowi załącznik do
UZGODNIENIA nr 04/05/2021
Sierpień dnia 22.12.2021 r.

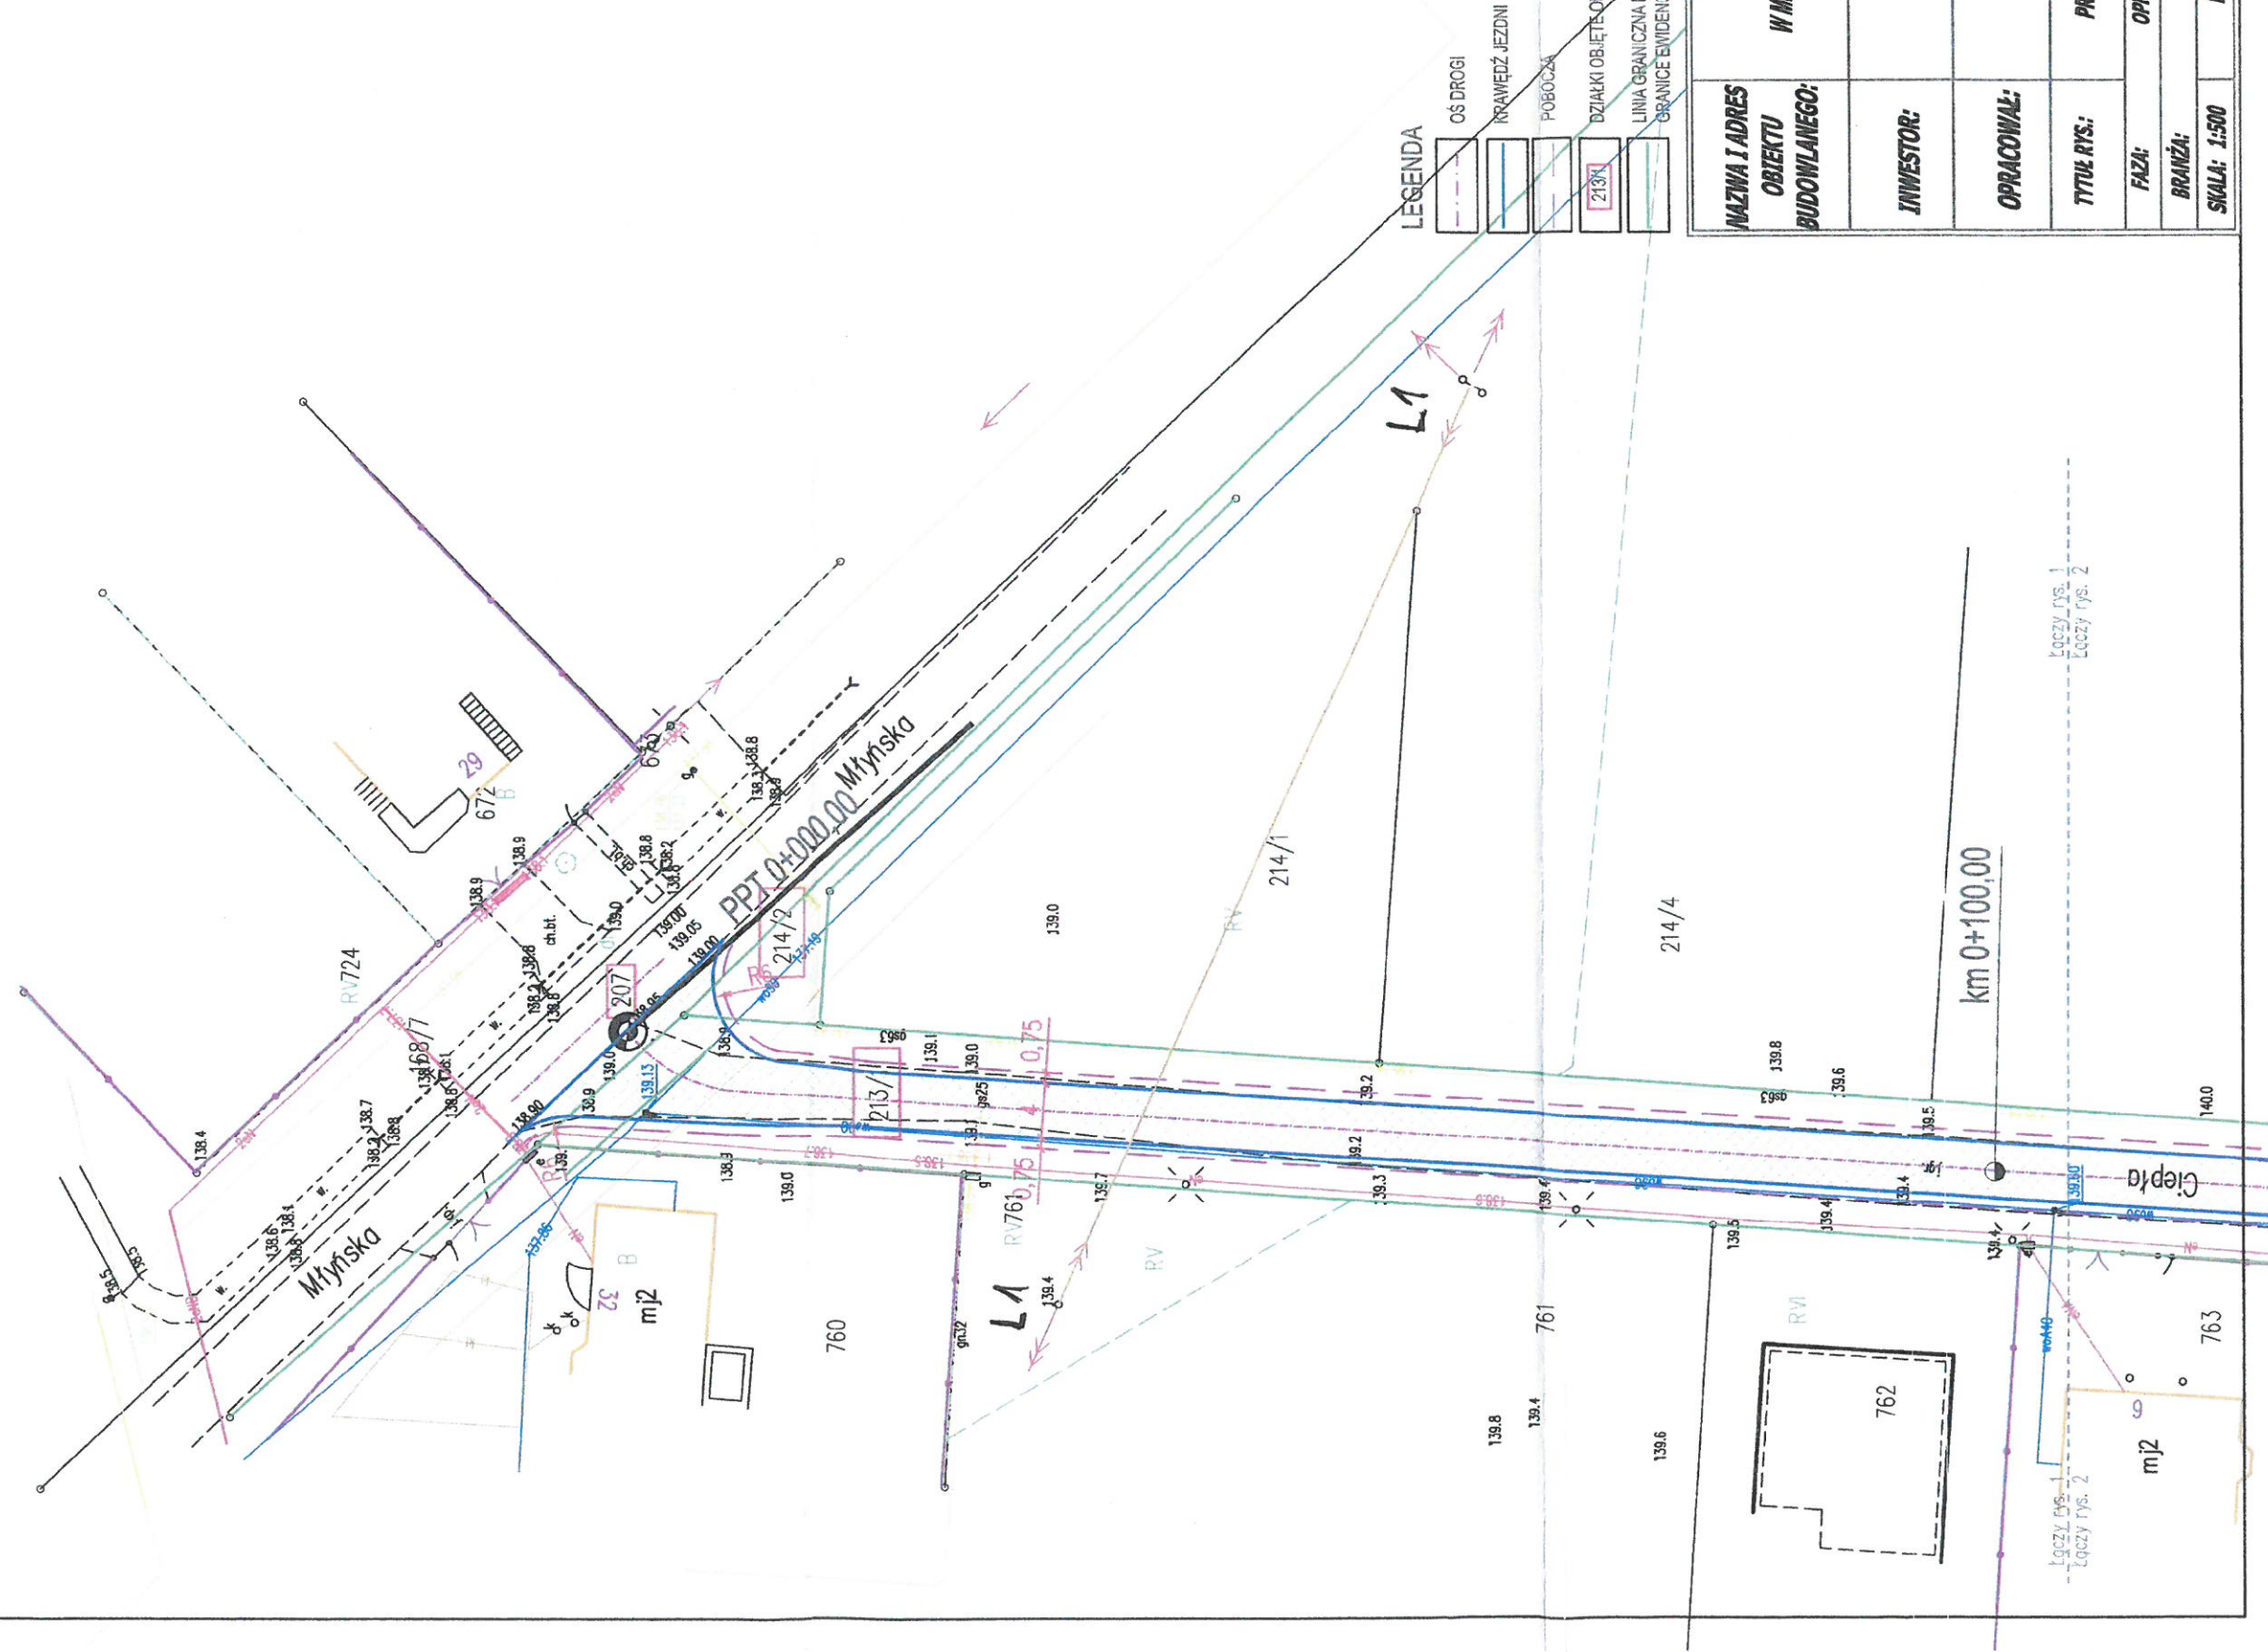

NAZWA I ADRES OBIEKTU BUDOWLANEGO:	PRZEBUDOWA DROGI W MIEJSCOWOŚCI GOZDOWO (UL. CIEPŁA)		
INWESTOR:	GMINA GOZDOWO UL. KRYSZYŃA GOZDANY 19 09-213 GOZDOWO		
OPRACOWAŁ:	mgr inż. Daniel Czarnowski		
Tytuł rys.:	PROJEKT ZAGOSPODAROWANIA TERENU		
FAZA:	OPRACOWANIE TECHNICZNE		
BRANŻA:	DROGOWA		
SKALA: 1:500	DATA: 12.2021	NR RYS.: 1	

Mapa niniejsza stanowi załącznik do
UZGODNIENIA nr 54/85/2012
Sierpiec, dnia 29.12. 2012 r.

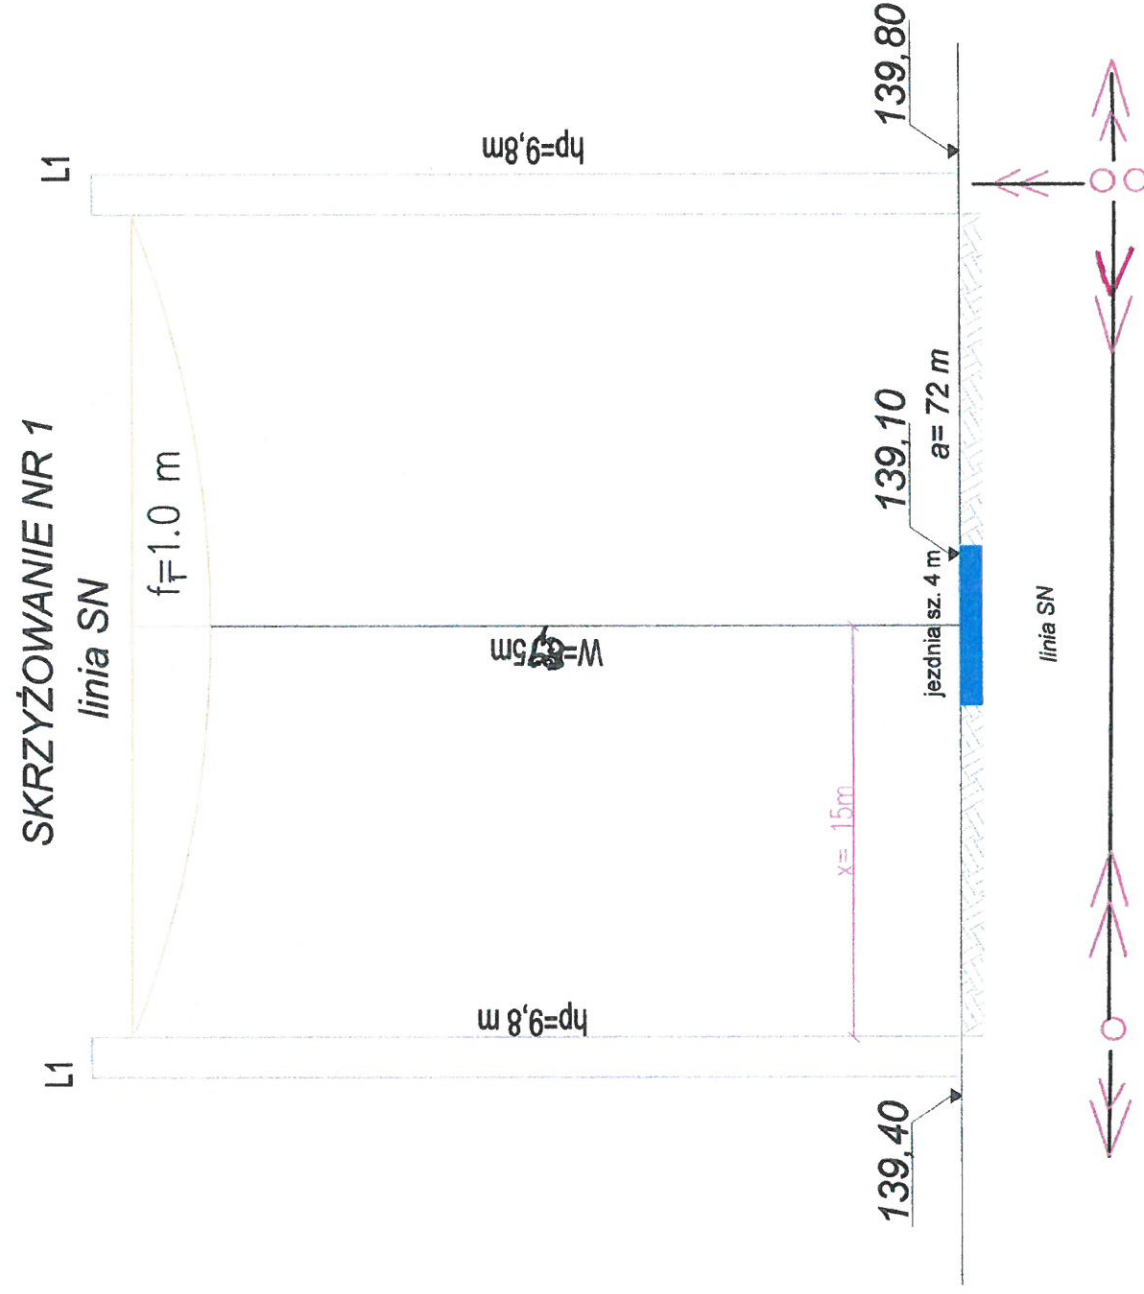

1. Rodzaj linii: SN 15 kV
 2. Długość przęsła: $a = 72 \text{ m}$
 3. Max zwis $f_z = 1,0 \text{ m}$
 4. Odległość od słupa do miejsca skrzyżowania $x = 15 \text{ m}$
 5. Różnica w wysokości posadowienia słupa i poziomu drogi $c = 0,30 \text{ m}$
 6. Istn. wysokość przewodu od drogi w odległości 15 m od słupa $W = 9,8 - 1 + 0,3 = 9,1 \text{ m}$
- STAN PO PRZEBUDOWIE: ułożenie 15 cm warstwy nawierzchni
- Odległość linii elektroenergetycznej od nawierzchni jezdni: $W = 9,10 - 0,15 = 8,95 \text{ m} > 6,0 \text{ m}$
- Skrzyżowanie będzie zgodne z N SEP-E 004

NAZWA I ADRES OBIEKTU BUDOWLANEGO:	PRZEBUDOWA DRÓGI W MIEJSCOWOŚCI GOZDOWO (UL. CIEPŁA)		
INWESTOR:	GMINA GOZDOWO UL. KRYSZYNA GOZDAWY 19 09-213 GOZDOWO		
OPRACOWAŁ:	mgr inż. Daniel Czarnomski		
TYTUŁ RYS.:	PROF. SKRZYŻOWAŃ ISTNIEJĄCYCH LINI ELEKTROENERGETYCZNYCH Z DRÓG		
FAZA:	OPRACOWANIE TECHNICZNE		1
SZKIC BEZ SKALI	DATA: 12.2021		