


Projekt uzgodniono
- bez zmian -
05.01.2022r.


GMINA GOZDOWO
ul. Krystyna Gozdawy 19
09-213 Gozdowo

Uzgodniłem bez uwag
Gorzów, dnia 05.01.2022r.

mgr Dariusz Kalkowski

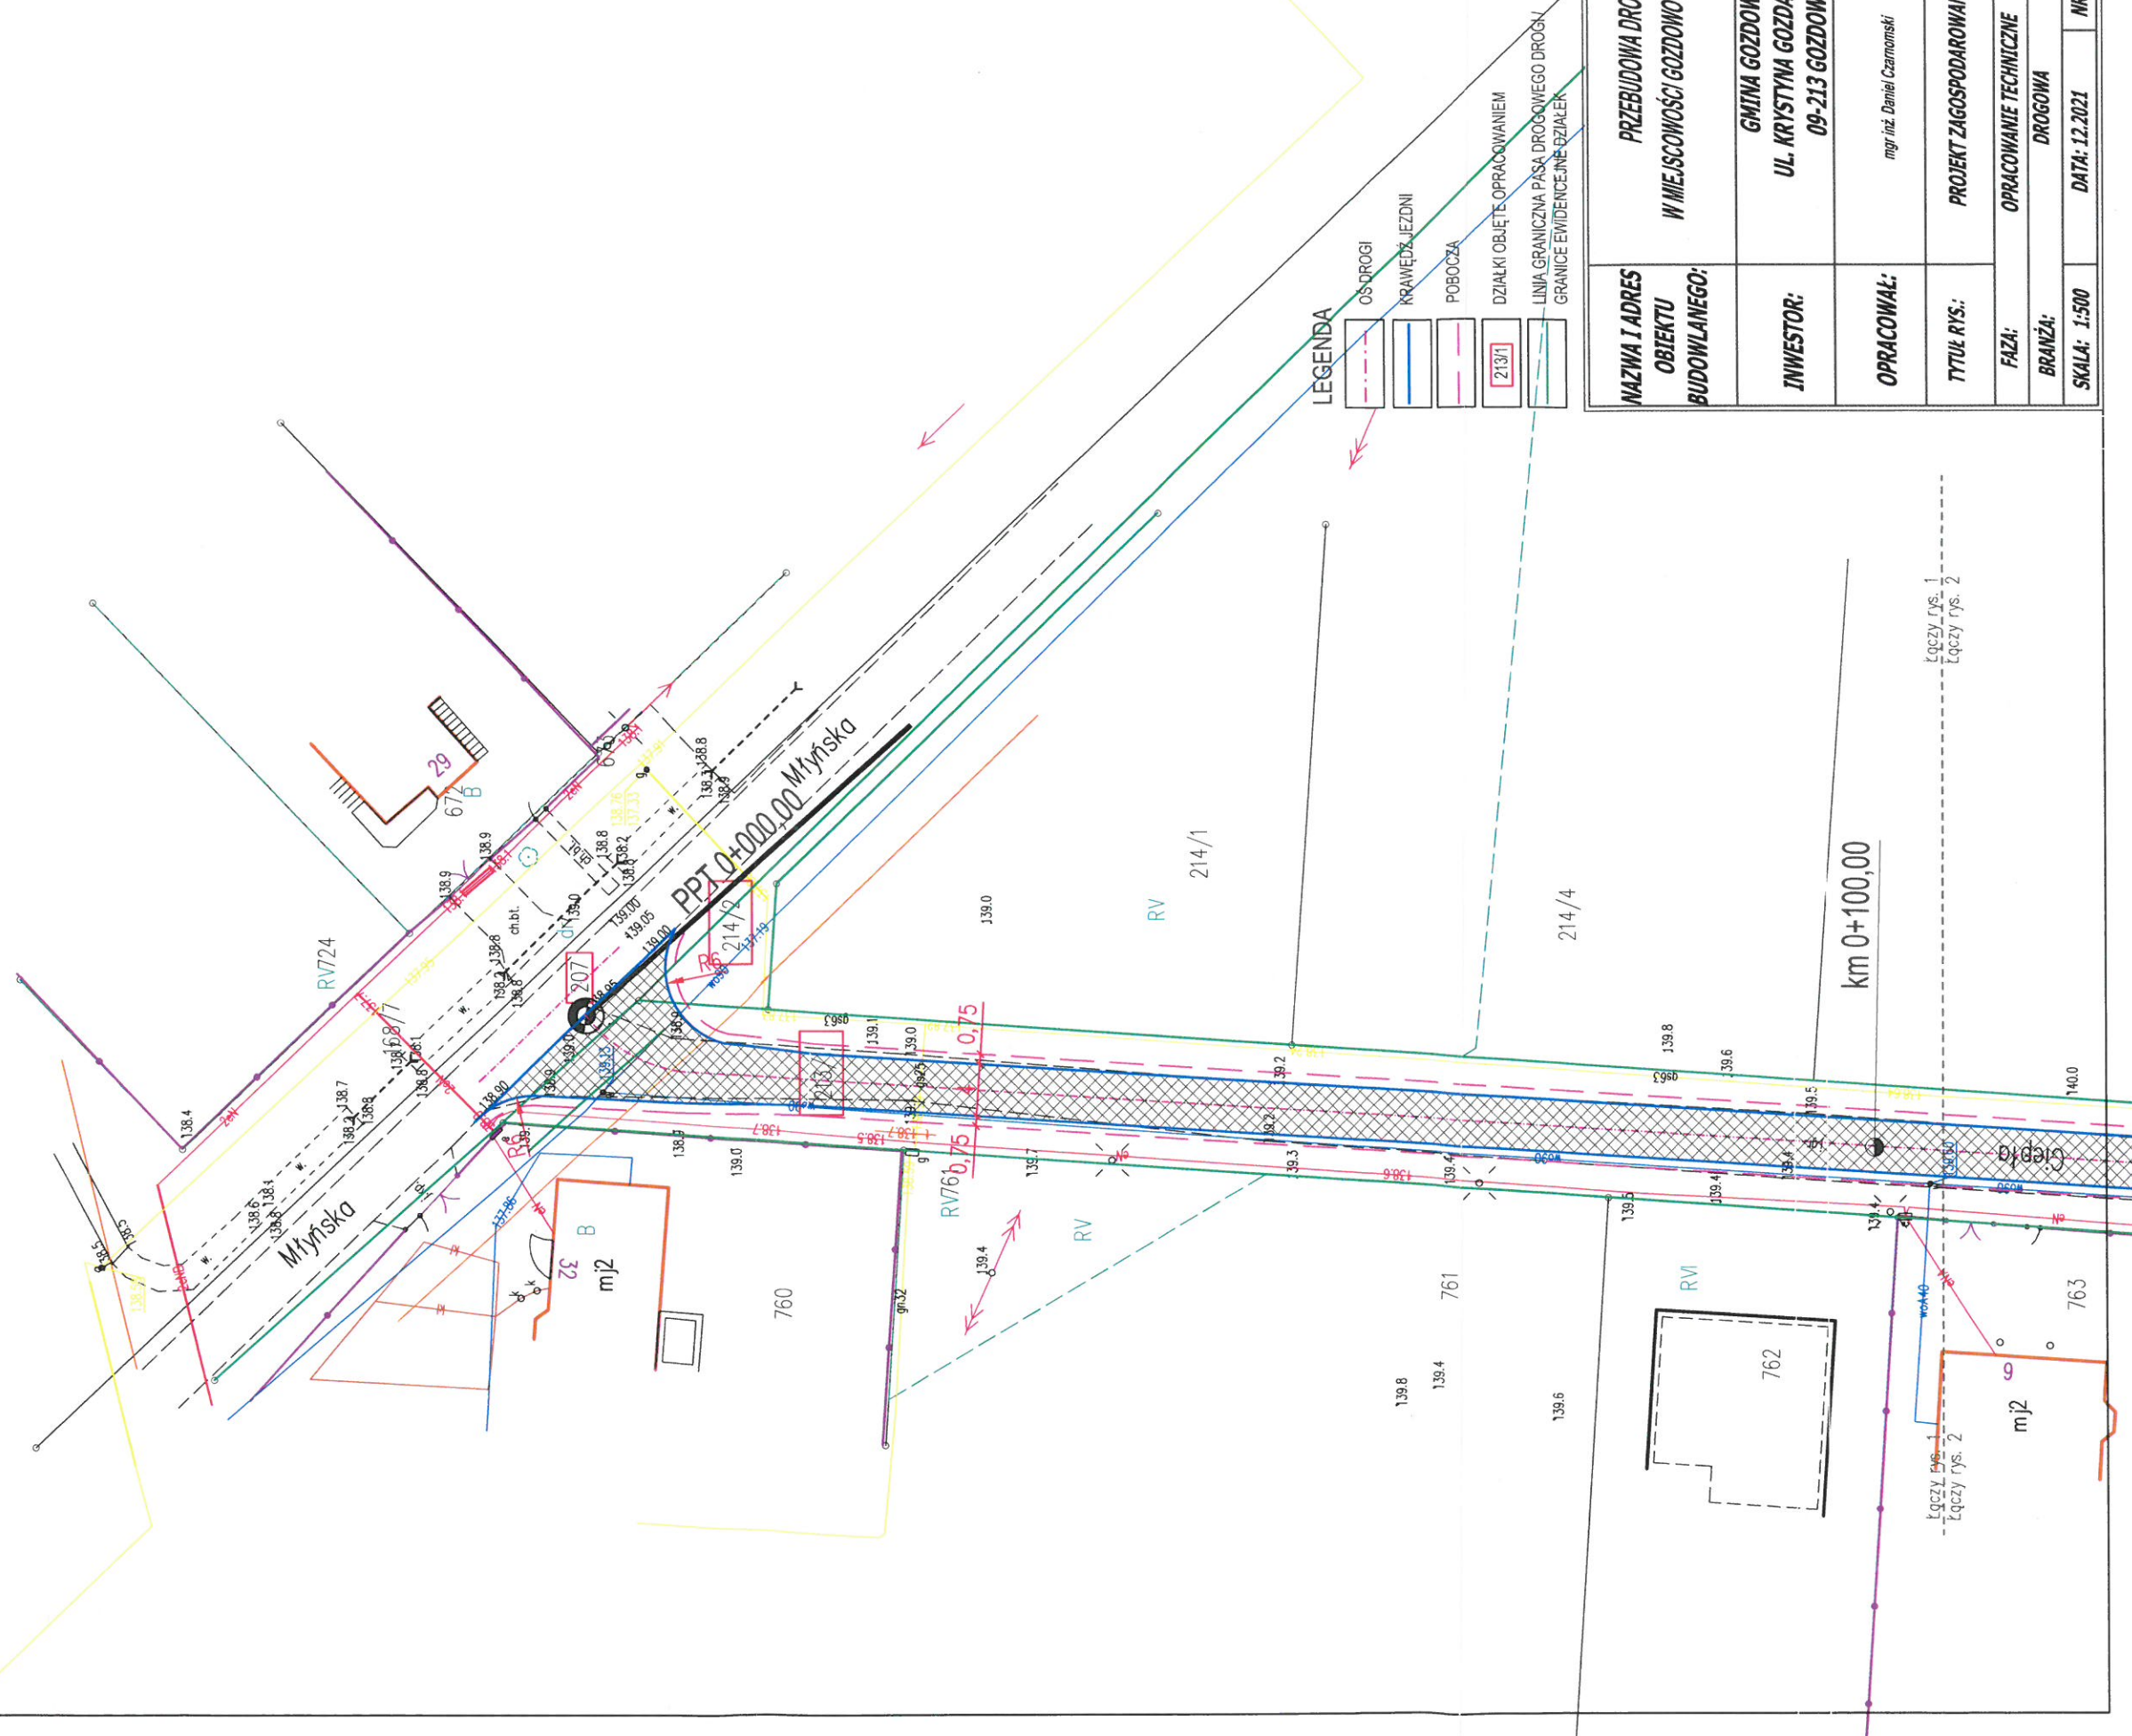

<p>NAZWA I ADRES OBJEKTU BUDOWLANEGO:</p>	<p>PRZEBUDOWA DRÓGI W MIEJSCOWOŚCI GOZDOWO (UL. CIEPŁA)</p>
<p>INWESTOR:</p>	<p>GMINA GOZDOWO UL. KRYSZYŃA GOZDAWY 19 09-213 GOZDOWO</p>
<p>OPRACOWAŁ:</p>	<p><i>mgr inż. Daniel Czarnomski</i></p>
<p>TYTUŁ RYS.:</p>	<p>PROJEKT ZAGOSPODAROWANIA TERENU</p>
<p>FAZA:</p>	<p>OPRACOWANIE TECHNICZNE</p>
<p>BRANŻA:</p>	<p>DROGOWA</p>
<p>SKALA: 1:500</p>	<p>DATA: 12.2021</p>
<p>NR RYS.:</p>	<p>1</p>

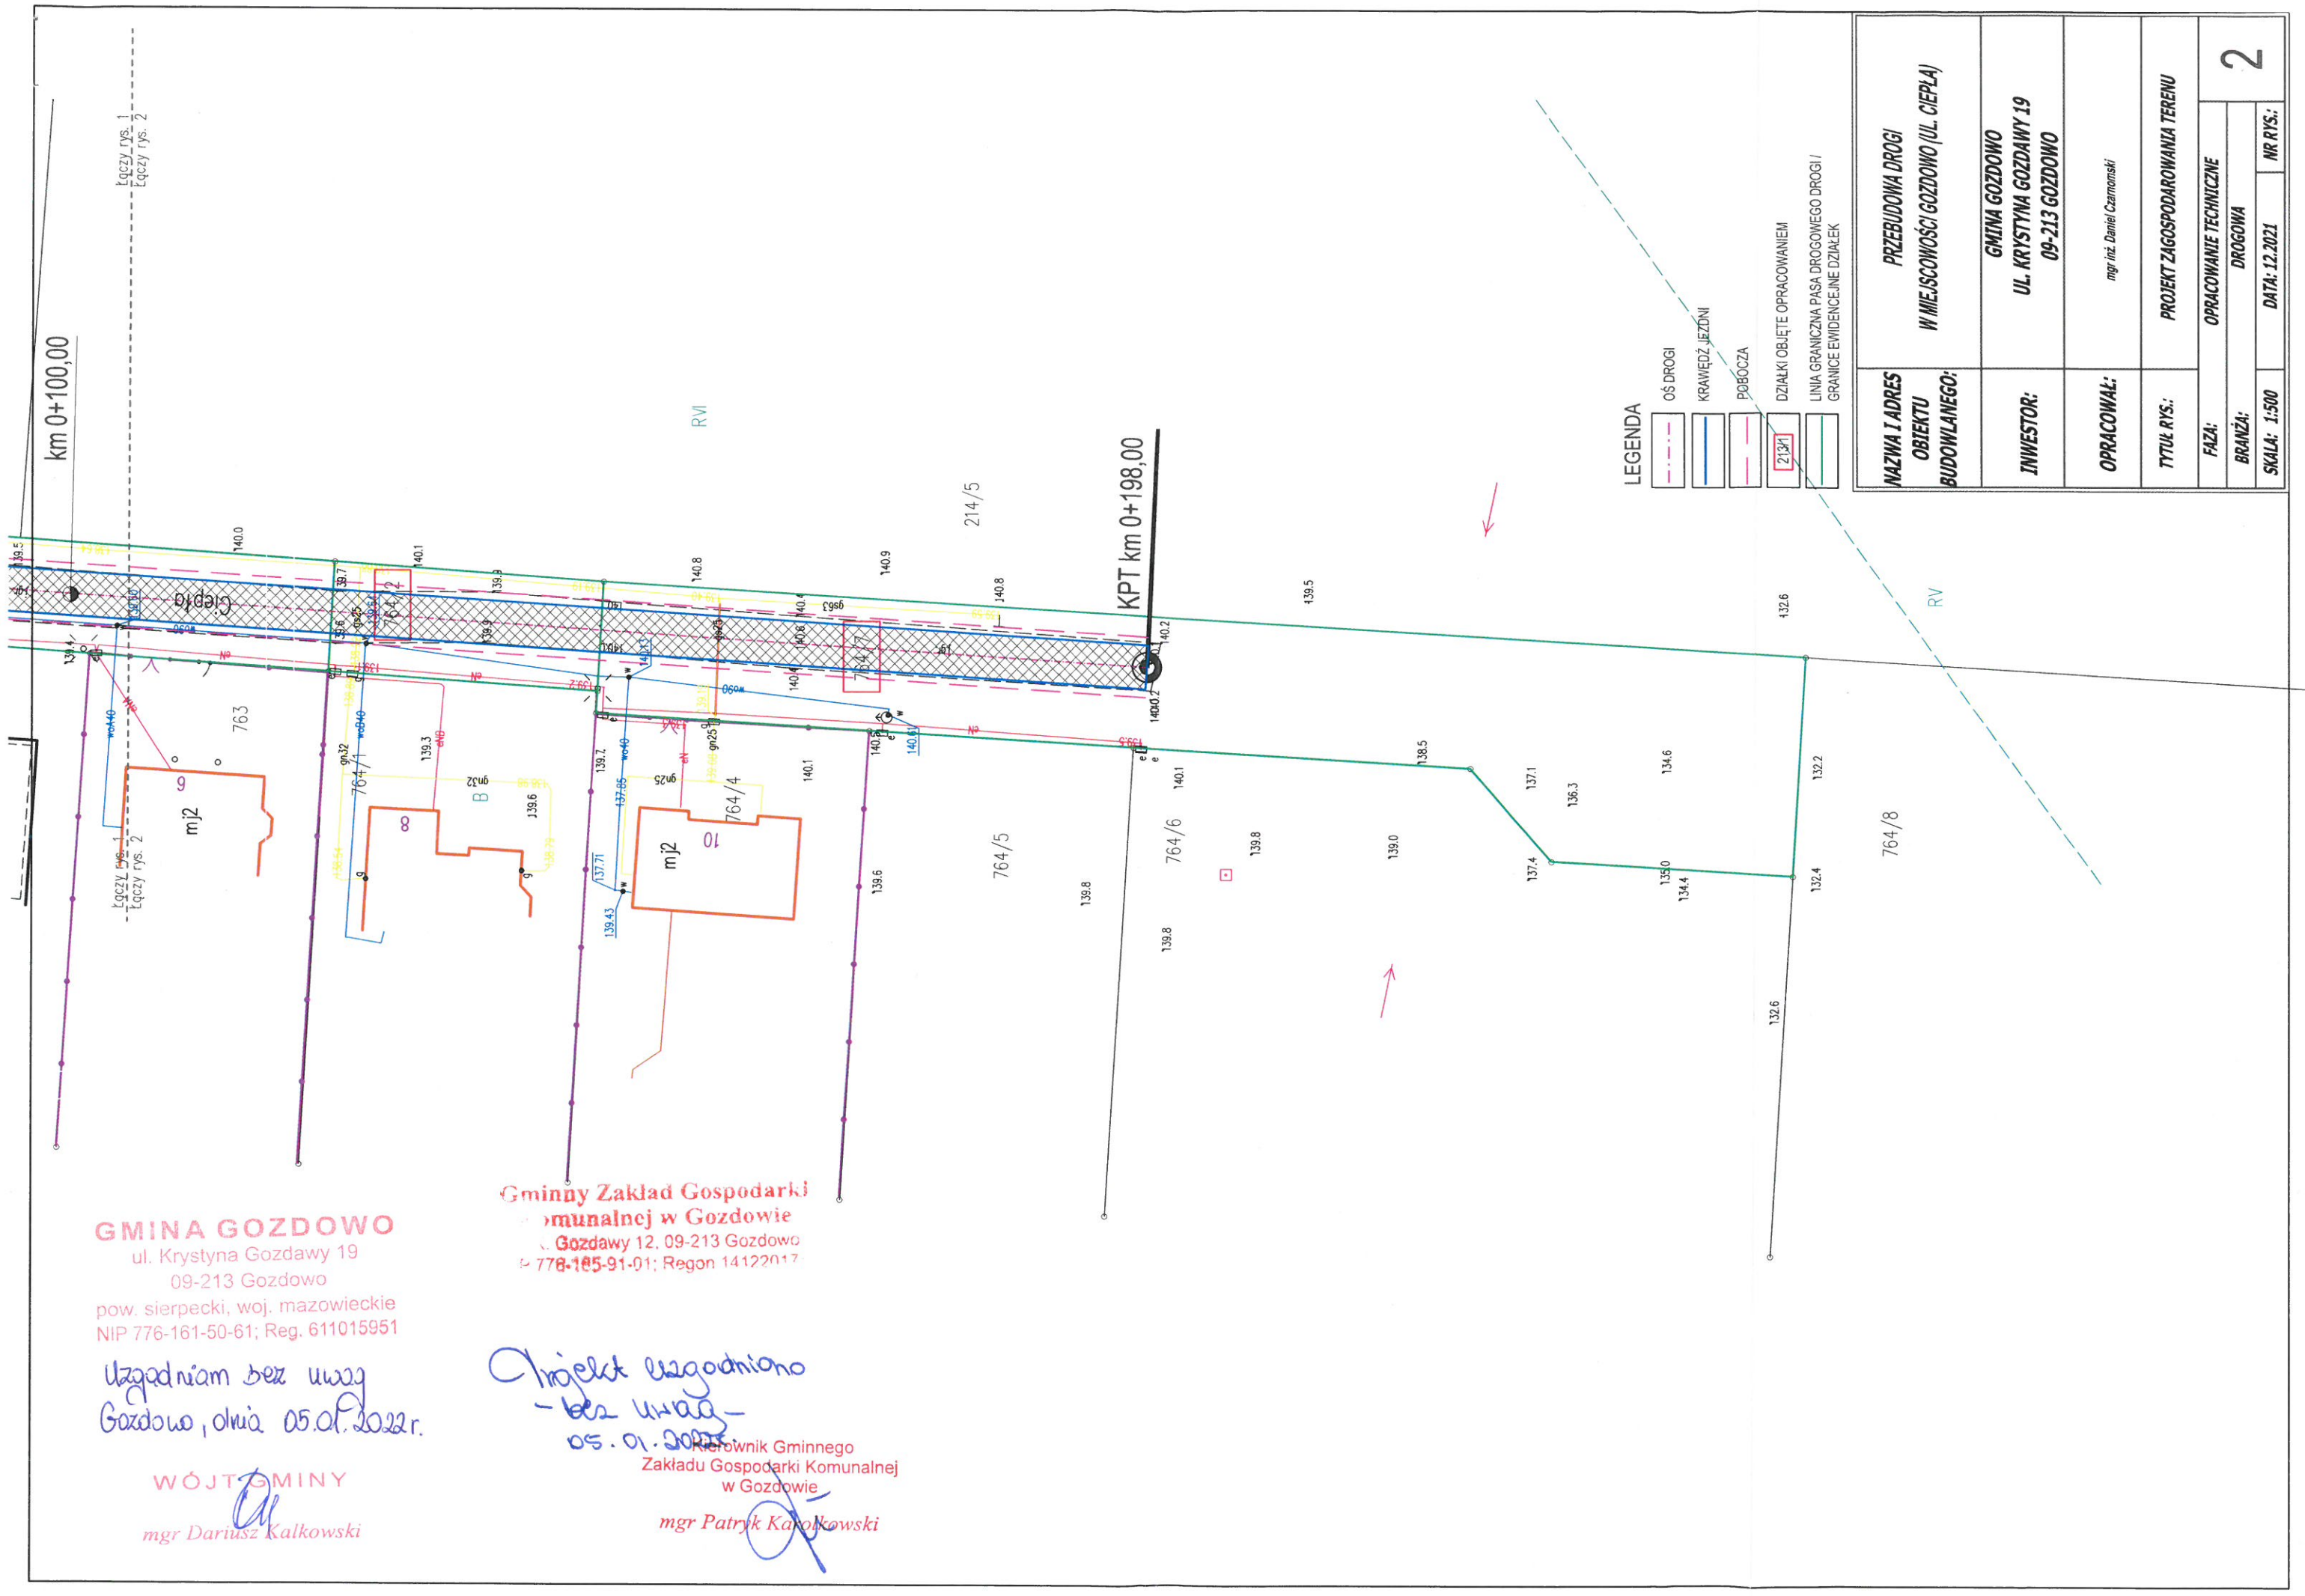

LEGENDA

- OŚ DROGI
- KRAWĘDZ JEZDNI
- POBOCZA
- DZIAŁKI OBJĘTE OPRACOWANIEM
- 213/1
- LINIA GRANICZNA PASA DROGOWEGO DROGI I
- GRANICE EWIDENCYJNE DZIAŁEK

NAZWA I ADRES OBIEKTU BUDOWLANEGO:	PRZEBUDOWA DROGI W MIEJSCOWOŚCI GOZDOWO (UL. CIEPŁA)		
	GMINA GOZDOWO		
INWESTOR:	UL. KRYSZYNA GOZDAWY 19 09-213 GOZDOWO		
OPRACOWAŁ:	mgr inż. Daniel Czarnomski		
TYTUŁ RYS.:	PROJEKT ZAGOSPODAROWANIA TERENU		
FAZA:	OPRACOWANIE TECHNICZNE		
BRANŻA:	DROGOWA		
SKALA: 1:500	DATA: 12.2021	NR RYS.:	2

GMINA GOZDOWO
ul. Krystyna Gozdawy 19
09-213 Gozdowo
pow. sierpecki, woj. mazowieckie
NIP 776-161-50-61; Reg. 611015951

**Gminny Zakład Gospodarki
Komunalnej w Gozdowie**
ul. Gozdawy 12, 09-213 Gozdowo
t. 778-165-91-01; Regon 14122017


Uzgodniam bez uwag
Gozdowo, dnia 05.01.2022r.

WÓJT GMINY
mgr Dariusz Kalkowski


Projekt uzgodniono
- bez uwag -
05.01.2022

Kierownik Gminnego
Zakładu Gospodarki Komunalnej
w Gozdowie
mgr Patryk Karolowski

PRZEKRÓJ POPRZECZNY SKALA 1:20

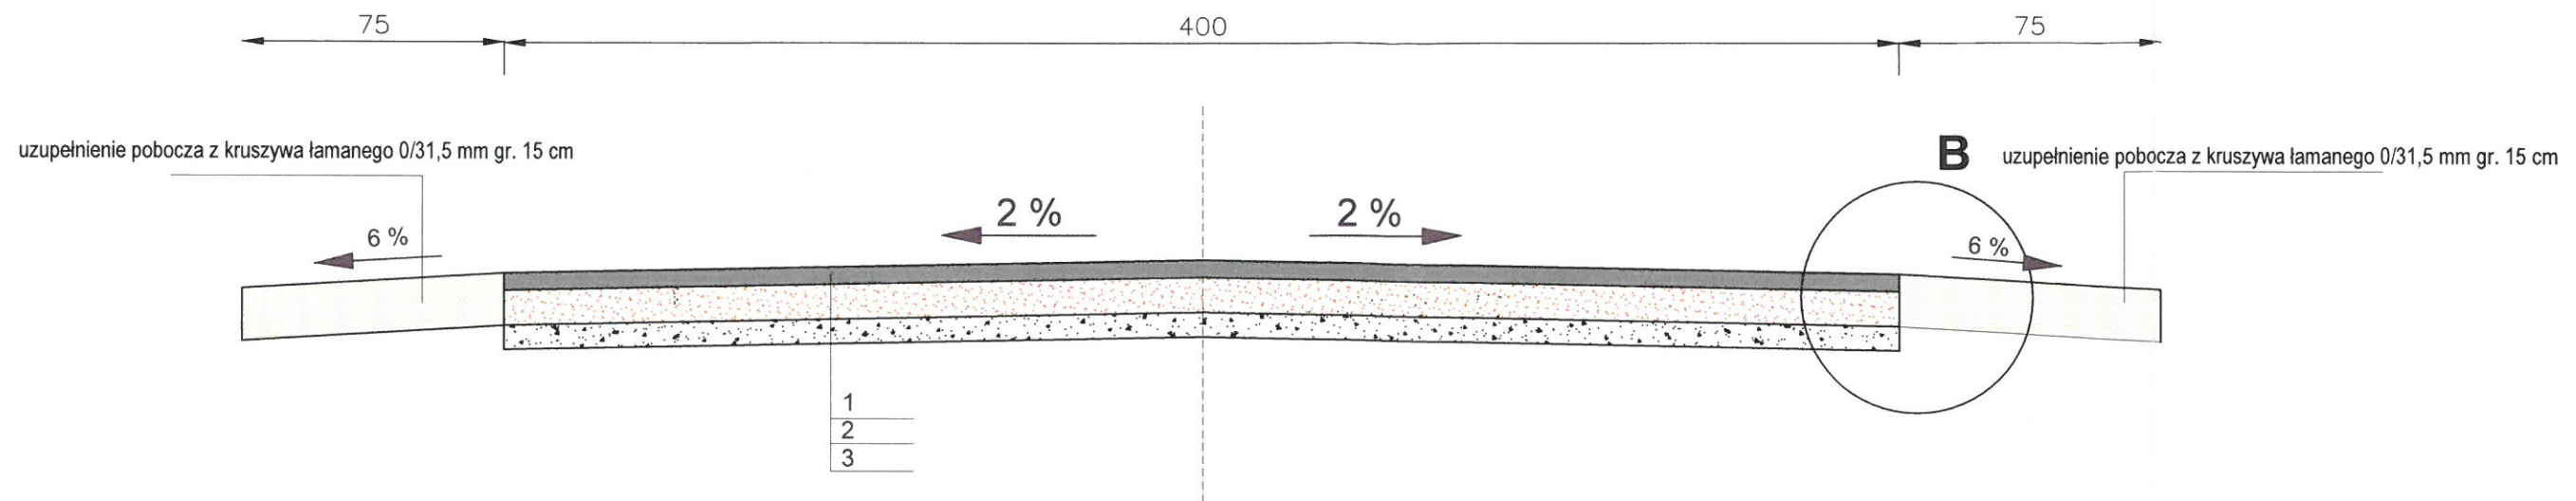

Szczegół "B"

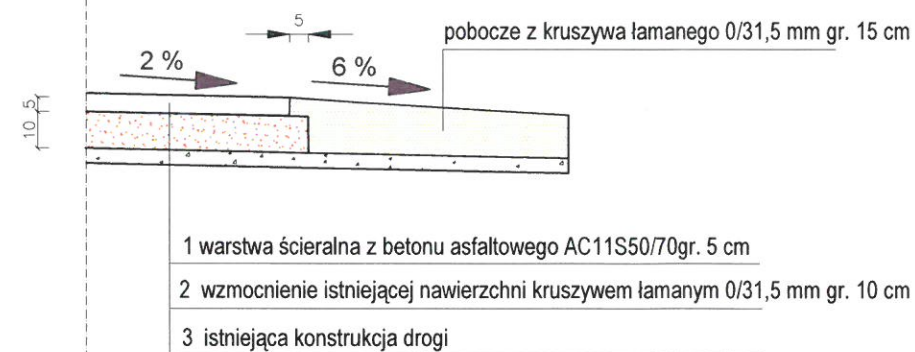

GMINA GOZDOWO

ul. Krystyna Gozdawy 19
09-213 Gozdowo
pow. sierpecki, woj. mazowieckie
NIP 776-161-50-61; Reg. 611015951

Uzgodniłam bez uwag
Gozdowo, dnia 05.01.2022r.

WÓJT GMINY

mgr Dariusz Kalkowski

NAZWA I ADRES OBIEKTU BUDOWLANEGO:	PRZEBUDOWA DROGI W MIEJSCOWOŚCI GOZDOWO (UL. CIEPŁA)		
INWESTOR:	GMINA GOZDOWO ul. Krystyna Gozdawy 19 09-213 GOZDOWO		
OPRACOWAŁ:	mgr inż. Daniel Czarnomski		
TYTUŁ RYS.:	PRZEKRÓJ NORMALNY		
FAZA:	OPRACOWANIE TECHNICZNE		3
BRANŻA:	DROGOWA		
SKALA: 1:20	DATA: 12. 2021	NR RYS.:	