

**GMINA GOZDOWO**  
ul. Krystyna Gozdawy 19  
09-213 Gozdowo  
pow. sierpecki, woj. mazowieckie  
NIP 776-161-60-61; Reg. 611015951

Uzgodniłam bez uwag  
Gozdowo dnia 30.12.2021r.

**WÓJT GMINY**

mgr Dariusz Kalkowski

**Gminny Zakład Gospodarki  
Komunalnej w Gozdowie**  
ul. K. Gozdawy 12, 09-213 Gozdowo  
NIP 776-165-91-01; Regon 141220175

Projekt zaakceptowany  
- bez uwag -  
30.12.2021r.

Kierownik Gminnego  
Zakładu Gospodarki Komunalnej  
w Gozdowie


mgr Patryk Karolkowski

**LEGENDA**

- OŚ DROGI
- KRAWĘDZ JEZDNI
- POBOCZA
- DZIAŁKI OBJĘTE OPRACOWANIEM
- LINIA GRANICZNA PASA DROGOWEGO DROGI /  
GRANICE EWIDENCyjne DZIAŁEK

<b>NAZWA I ADRES OBIEKTU BUDOWLANEGO:</b>	<b>PRZEBUDOWA DROGI W MIEJSCOWOŚCI GOZDOWO (UL. GÓRNA)</b>		
<b>INWESTOR:</b>	<b>GMINA GOZDOWO UL. KRYSZYNA GOZDOWY 19 09-213 GOZDOWO</b>		
<b>OPRACOWAŁ:</b>	mgr inż. Daniel Czarnomski		
<b>TYTUŁ RYS.:</b>	<b>PROJEKT ZAGOSPODAROWANIA TERENU</b>		
<b>FAZA:</b>	<b>OPRACOWANIE TECHNICZNE</b>		
<b>BRANŻA:</b>	<b>DROGOWA</b>		
<b>SKALA: 1:500</b>	<b>DATA: 12.2021</b>	<b>NR RYS.:</b>	<b>1</b>



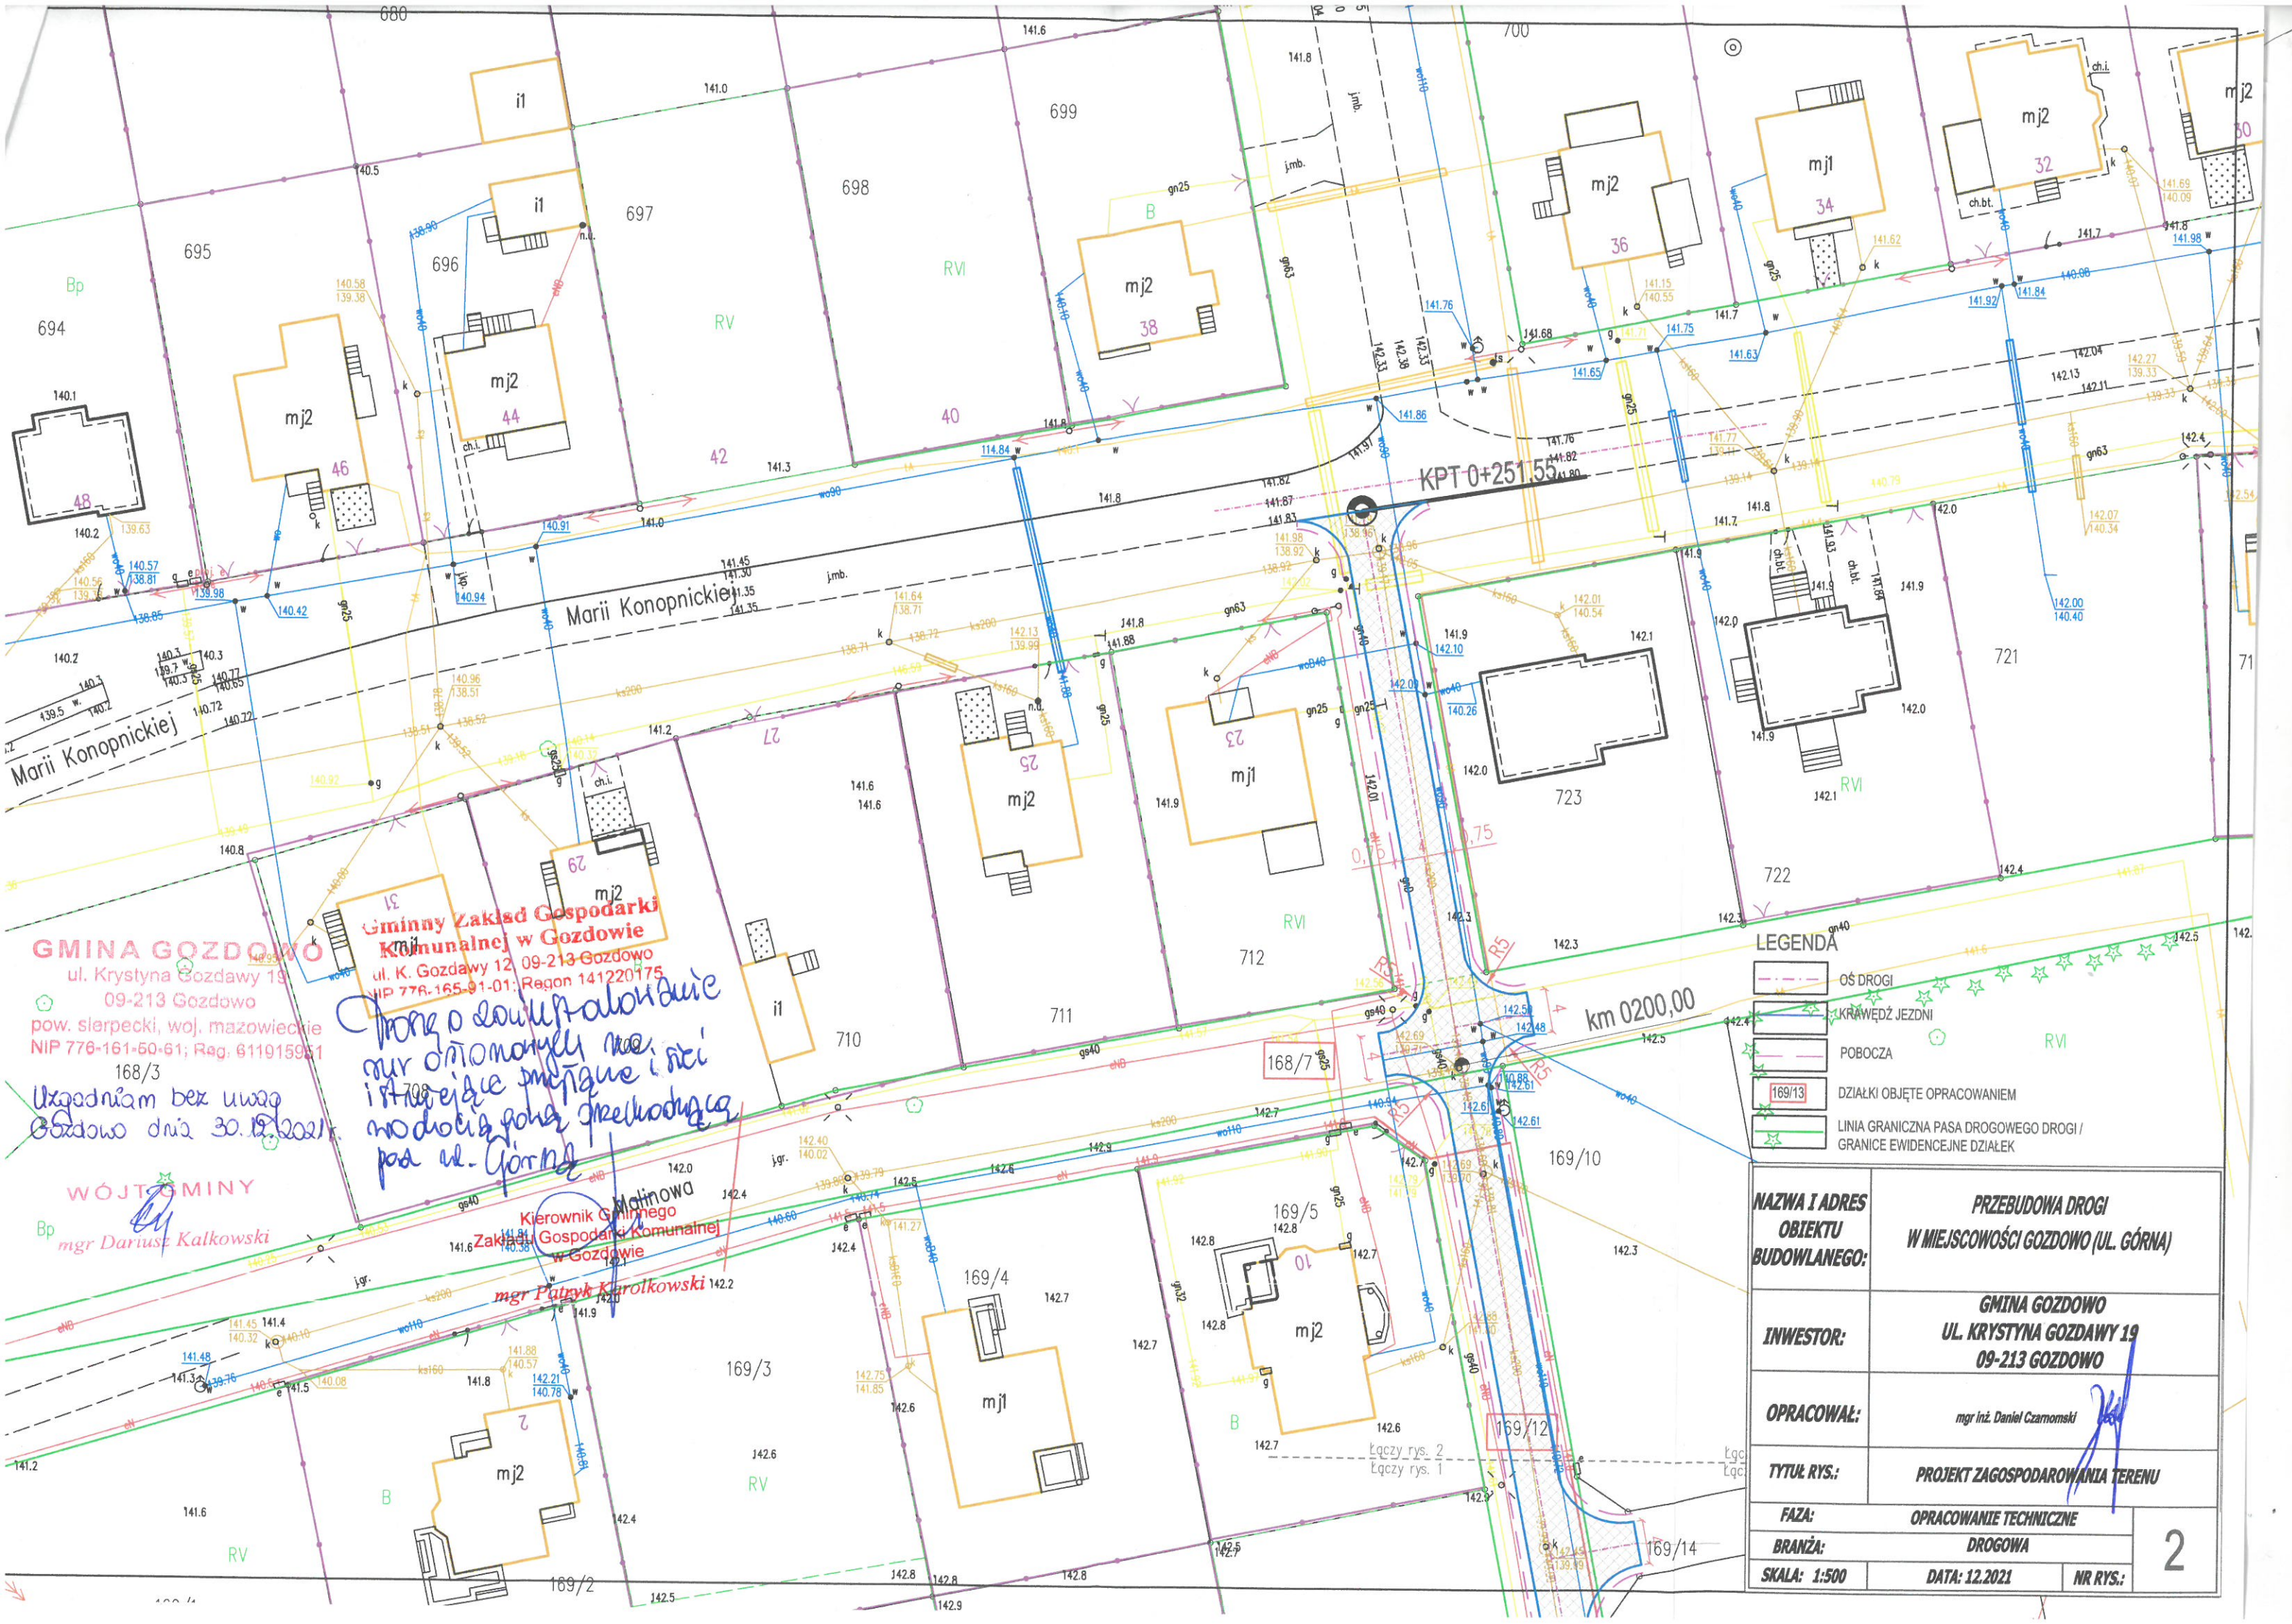

**GMINA GOZDOWO**  
ul. Krystyna Gozdawy 19  
09-213 Gozdowo  
pow. sierpecki, woj. mazowieckie  
NIP 776-161-50-61; Reg. 611915951  
168/3

Uzgodniam bez uwag  
Gozdowo dnia 30.12.2021r.

**WÓJT GMINY**  
mgr Dariusz Kalkowski

*Przez odcinek aborcując  
mur otomony na  
i stłoczone przepięcie i ści  
możliwość góra przekładając  
pod ul. Górna*


**Gminny Zakład Gospodarki  
Komunalnej w Gozdowie**  
ul. K. Gozdawy 12 09-213 Gozdowo  
NIP 776-165-91-01; Regon 141220175

**Kierownik Gminnego  
Zakładu Gospodarki Komunalnej  
w Gozdowie**  
mgr Patryk Karolkowski


169/2  
169/3  
169/4  
169/5  
169/10  
169/12  
169/14



# PRZEKRÓJ POPRZECZNY SKALA 1:20

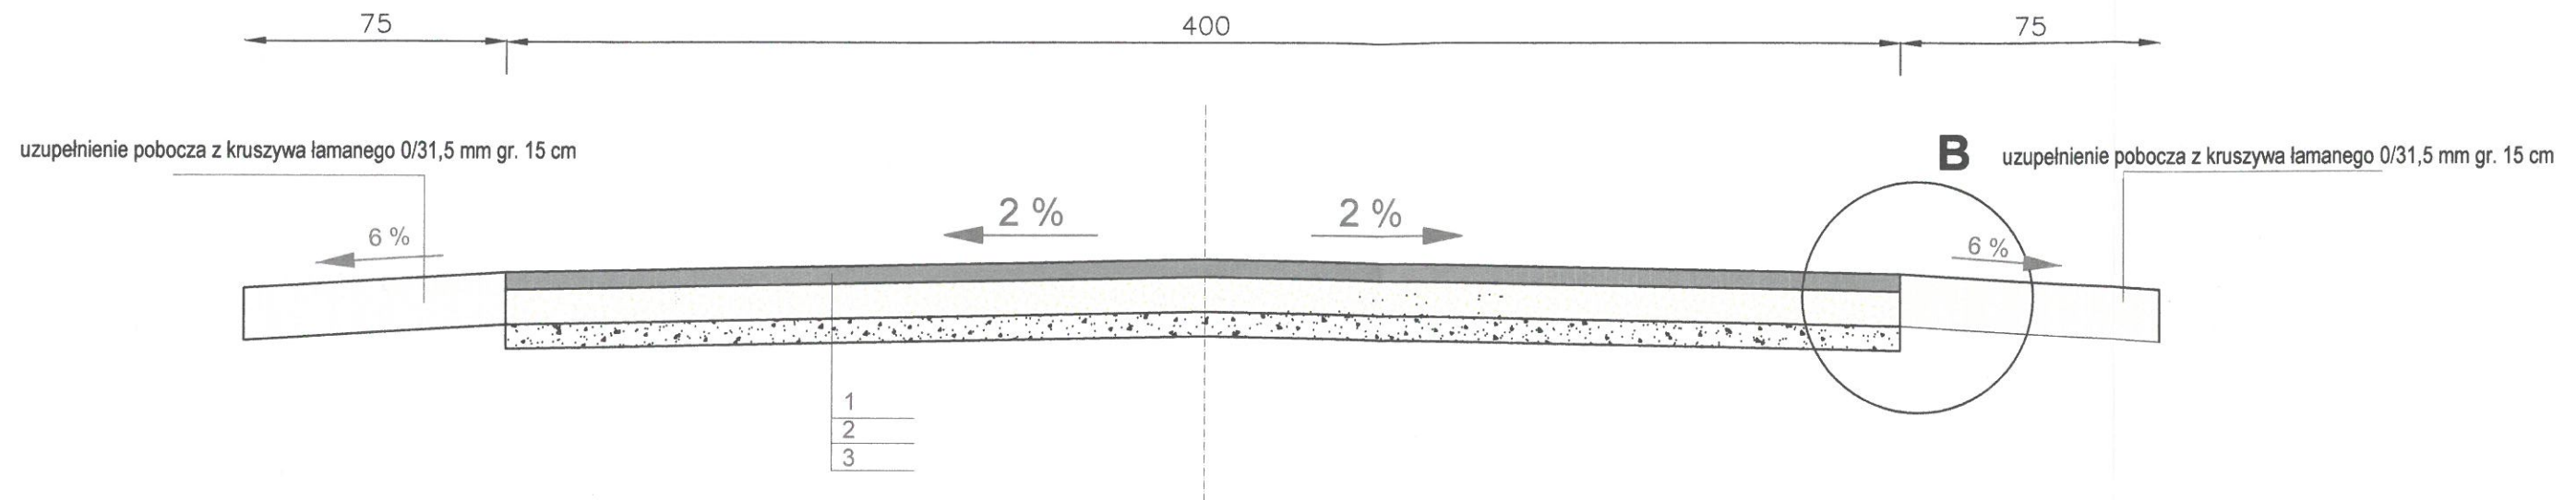

## Szczegół "B"

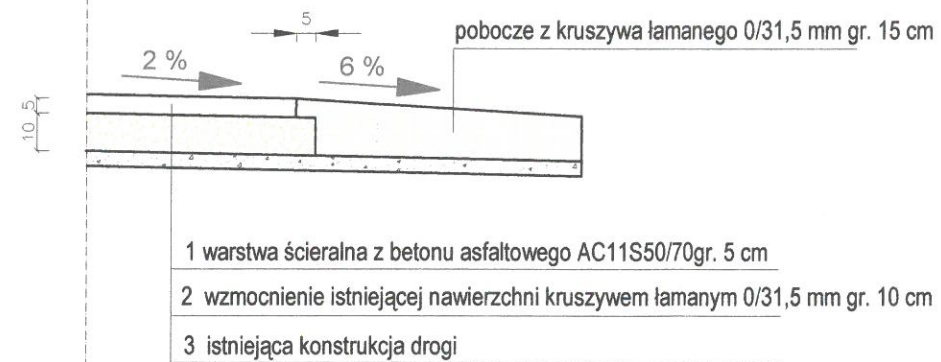

**GMINA GOZDOWO**

ul. Krystyna Gozdawy 19  
09-213 Gozdowo

pow. sierpecki, woj. mazowieckie  
NIP 776-161-50-61; Reg. 611015951

Uzgodniłam bez uwag  
Gozdowo dnia 30.12.2021r.

**WÓJT GMINY**

mgr Dariusz Kalkowski

<b>NAZWA I ADRES OBIEKTU BUDOWLANEGO:</b>	<b>PRZEBUDOWA DROGI W MIEJSCOWOŚCI GOZDOWO (UL. GÓRNA)</b>		
<b>INWESTOR:</b>	<b>GMINA GOZDOWO ul. Krystyna Gozdawy 19 09-213 GOZDOWO</b>		
<b>OPRACOWAŁ:</b>	mgr inż. Daniel Czarnomski		
<b>TYTUŁ RYS.:</b>	<b>PRZEKRÓJ NORMALNY</b>		
<b>FAZA:</b>	<b>OPRACOWANIE TECHNICZNE</b>		
<b>BRANŻA:</b>	<b>DROGOWA</b>		
<b>SKALA: 1:20</b>	<b>DATA: 12. 2021</b>	<b>NR RYS.:</b>	<b>3</b>