


LEGENDA

	OŚ DROGI	Polska Spółka Gazownictwa sp. z o.o.
	KRAWĘDZ JEZDNI	Oddział Zakład Gazowniczy w Warszawie
	POBOCZA	Sekcja Zarządzania Majątkiem Sieciowym
	169/13	w Ciechanowie
	Linia graniczna pasa drogowego drogi /	ul. Mleczarska 17, 06-400 Ciechanów
	granice ewidencyjne działek	


NAZWA I ADRES OBIEKTU BUDOWLANEGO:	PRZEBUDOWA DROGI W MIEJSCOWOŚCI GOZDOWO (UL. GÓRNA)	
INWESTOR:	GMINA GOZDOWO UL. KRYSZYNA GOZDAWY 19 09-213 GOZDOWO	
OPRACOWAŁ:	mgr inż. Daniel Czarnomski	
TYTUŁ RYS.:	PROJEKT ZAGOSPODAROWANIA TERENU	
FAZA:	OPRACOWANIE TECHNICZNE	
BRANŻA:	DROGOWA	
SKALA: 1:500	DATA: 12.2021	NR RYS.:



PRZEKRÓJ POPRZECZNY SKALA 1:20

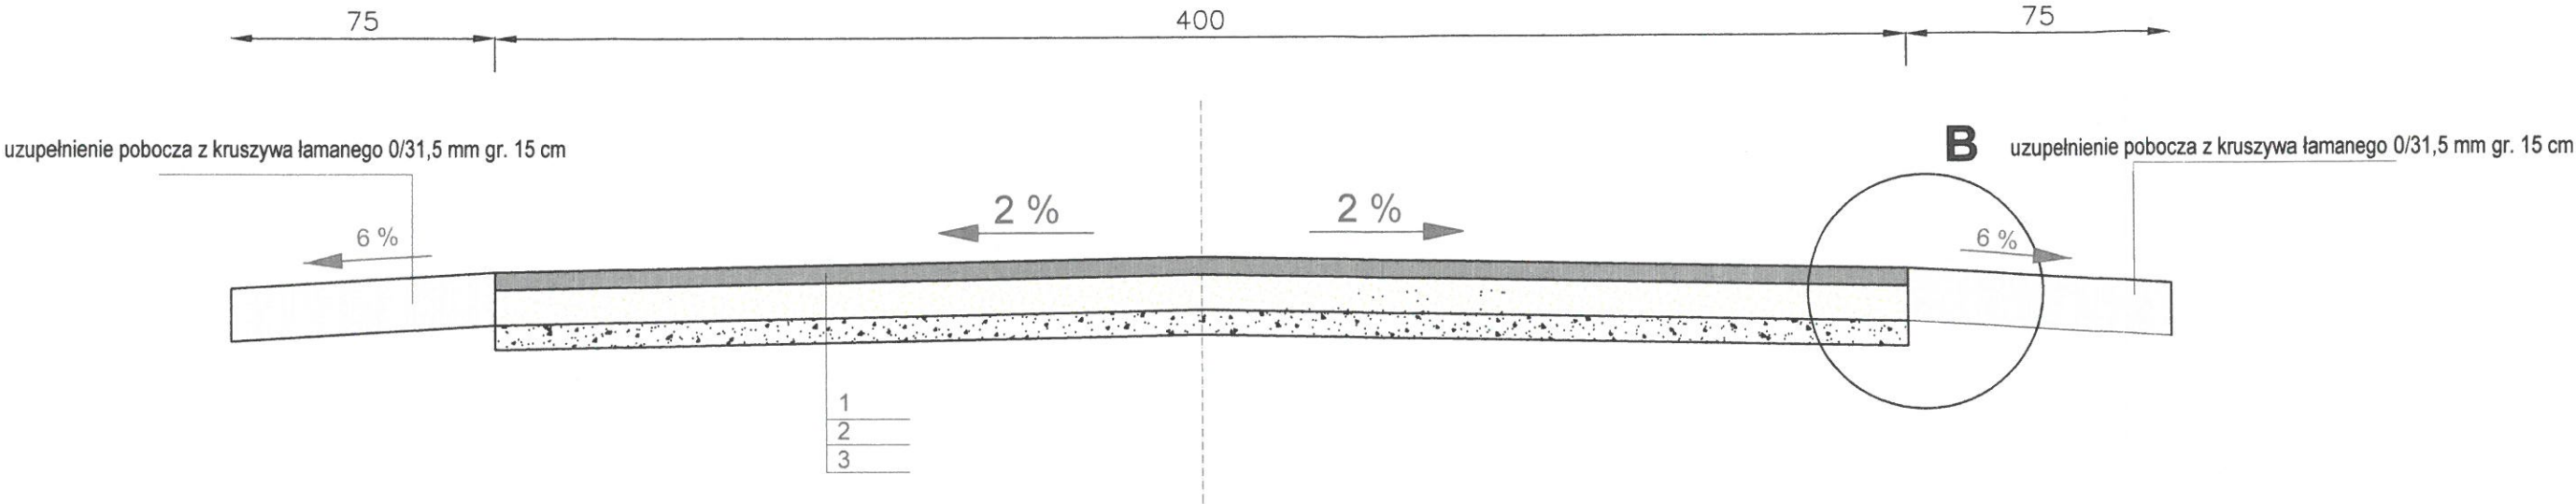

Szczegół "B"

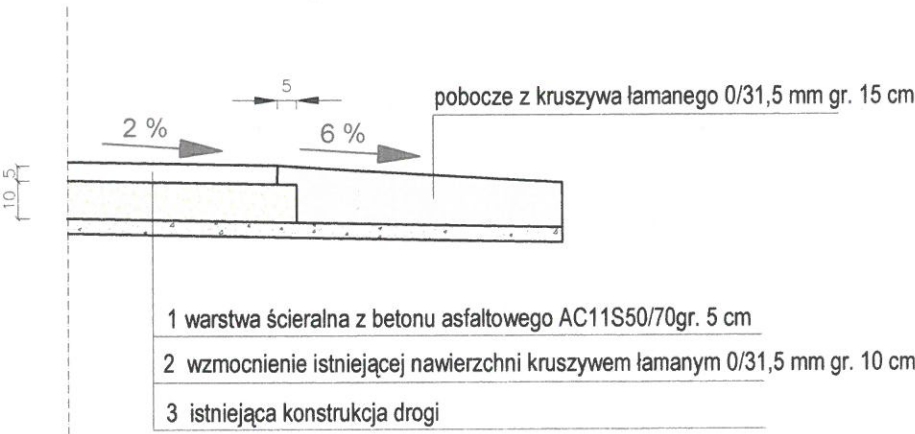

Polska Spółka Gazownictwa sp. z o.o.
Oddział Zakład Gazowniczy w Warszawie
Sekcja Zarządzania Majątkiem Sieciowym
w Ciechanowie
ul. Młeczarska 17, 06-400 Ciechanów

NAZWA I ADRES OBIEKTU BUDOWLANEGO:	PRZEBUDOWA DROGI W MIEJSCOWOŚCI GOZDOWO (UL. GÓRNA)		
	GMINA GOZDOWO ul. Krystyna Gozdawy 19 09-213 GOZDOWO		
INWESTOR:	mgr inż. Daniel Czarnomski		
OPRACOWAŁ:	PRZEKRÓJ NORMALNY		
TYTUŁ RYS.:	PRZEBUDOWA DROGI		
FAZA:	OPRACOWANIE TECHNICZNE		
BRANŻA:	DROGOWA		
SKALA: 1:20	DATA: 12. 2021	NR RYS.:	3