



NAZWA I ADRES OBJEKTU BUDOWLANEGO:		PRZEBUDOWA DRUGI W MIEJSCOWOŚCI GOZDOWO (UL. POLNA)
INWESTOR:	GMINA GOZDOWO UL. KRYSZYŃA GOZDAWY 19 09-213 GOZDOWO	
OPRACOWAŁ:	mgr inż. Daniel Czarnomski	
TTUL RYS.:	PROJEKT ZAGOSPODAROWANIA TERENU	
FAZA:	OPRACOWANIE TECHNICZNE	
BRANŻA:	DROGOWA	
SKALA: 1:500	DATA: 12.2021	NR RYS.: 1

Polska Spółka Gazownictwa sp. z o.o.
Oddział Zakład Gazownictwa w Warszawie
Sekcja Zarządzania Majątkiem Sieciowym
w Ciechanowie
ul. Mleczarska 17, 06-409 Ciechanów


- LEGENDA
- oś drogi
 - krawęż. jezdni
 - pobocza
 - działki objęte opracowaniem
 - linia graniczna pasa drogowego drogi / granice ewidencyjne działek
 - drzewa w pasie drogowym - niestniejące / do wycięcia przez gminę

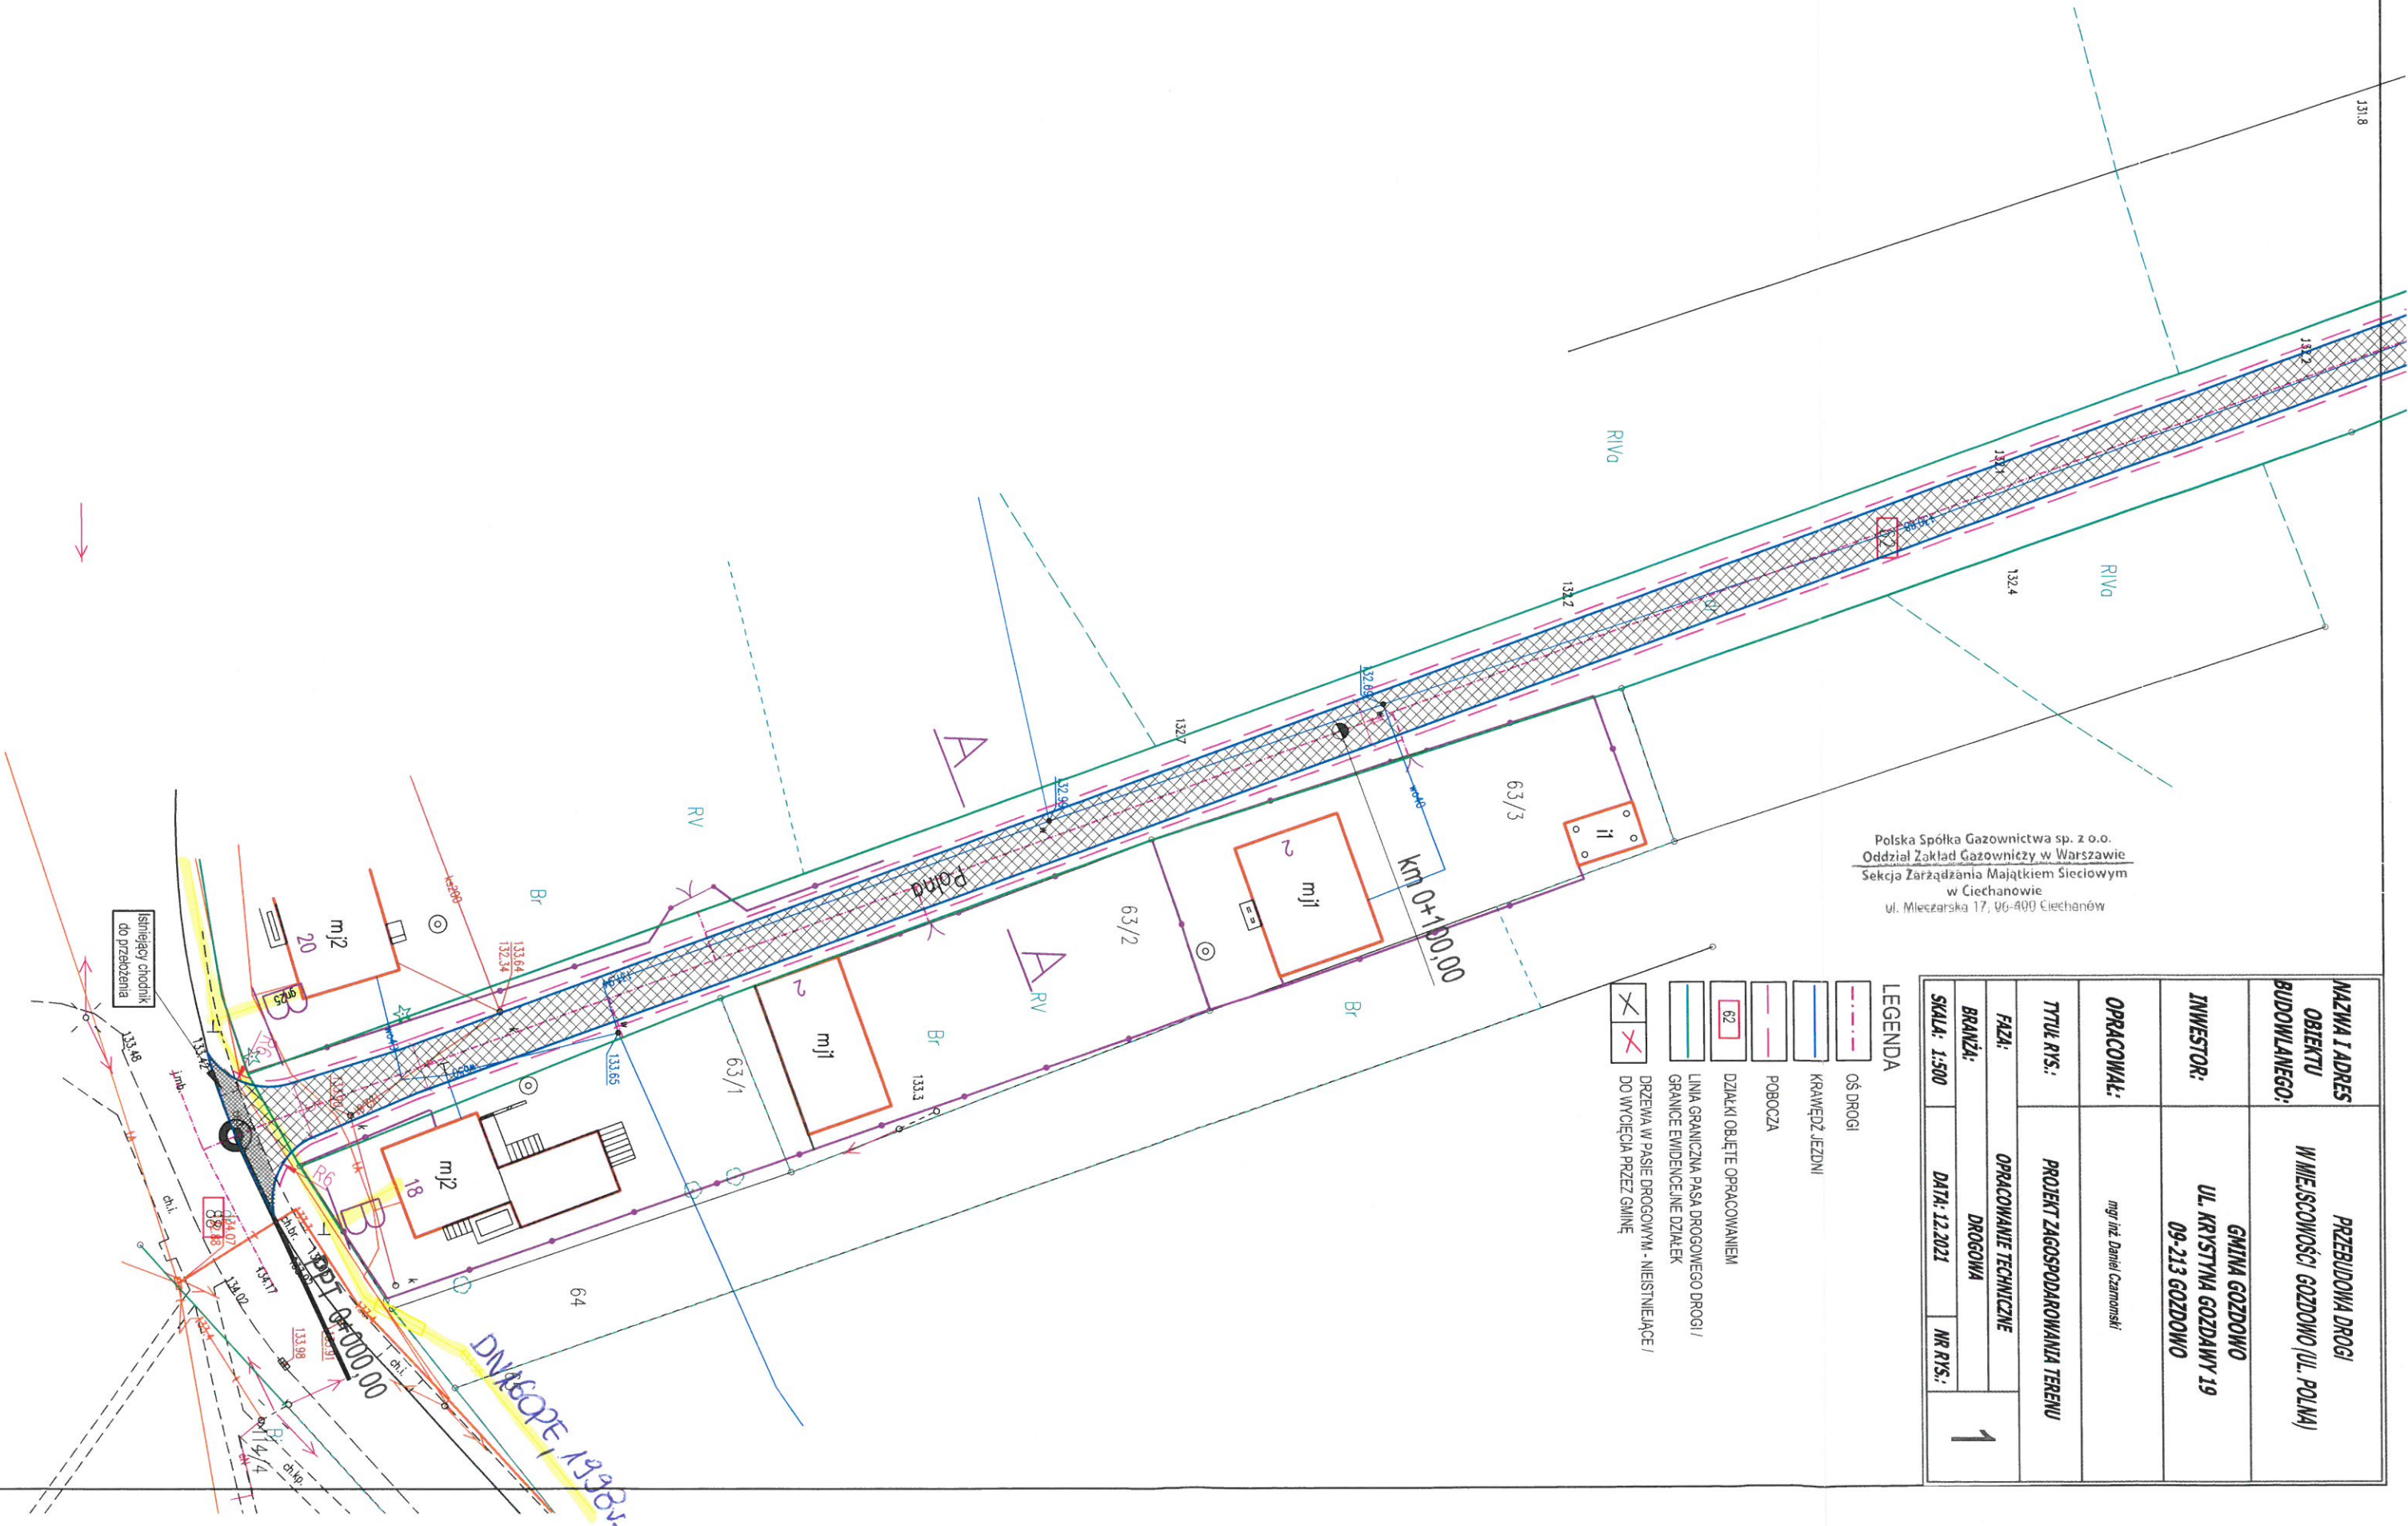


PRZEKRÓJ A-A

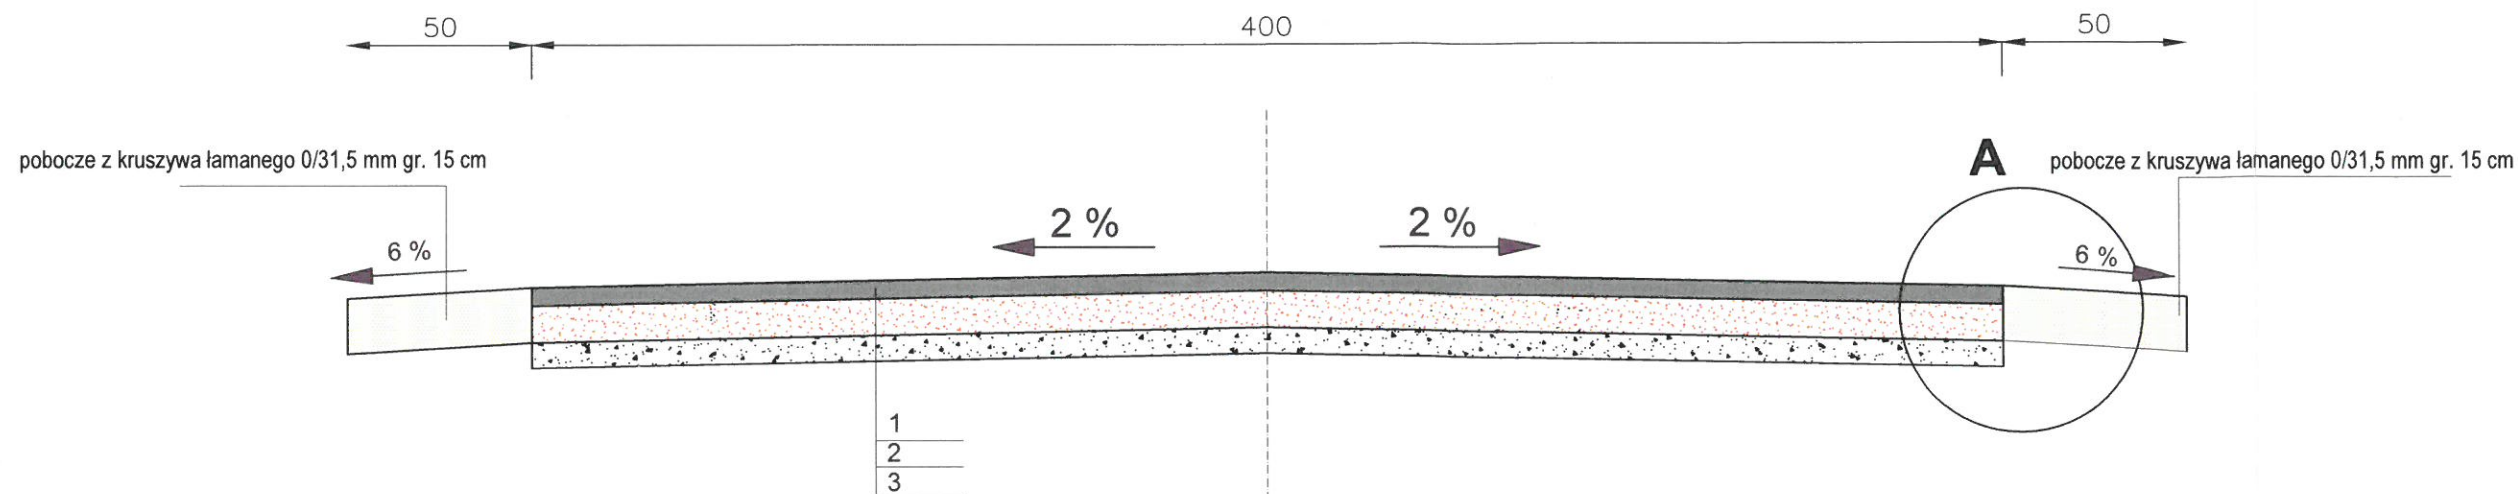

PRZEKRÓJ B-B NA WŁĄCZENIU Z DROGĄ POWIATOWĄ NR 3735W

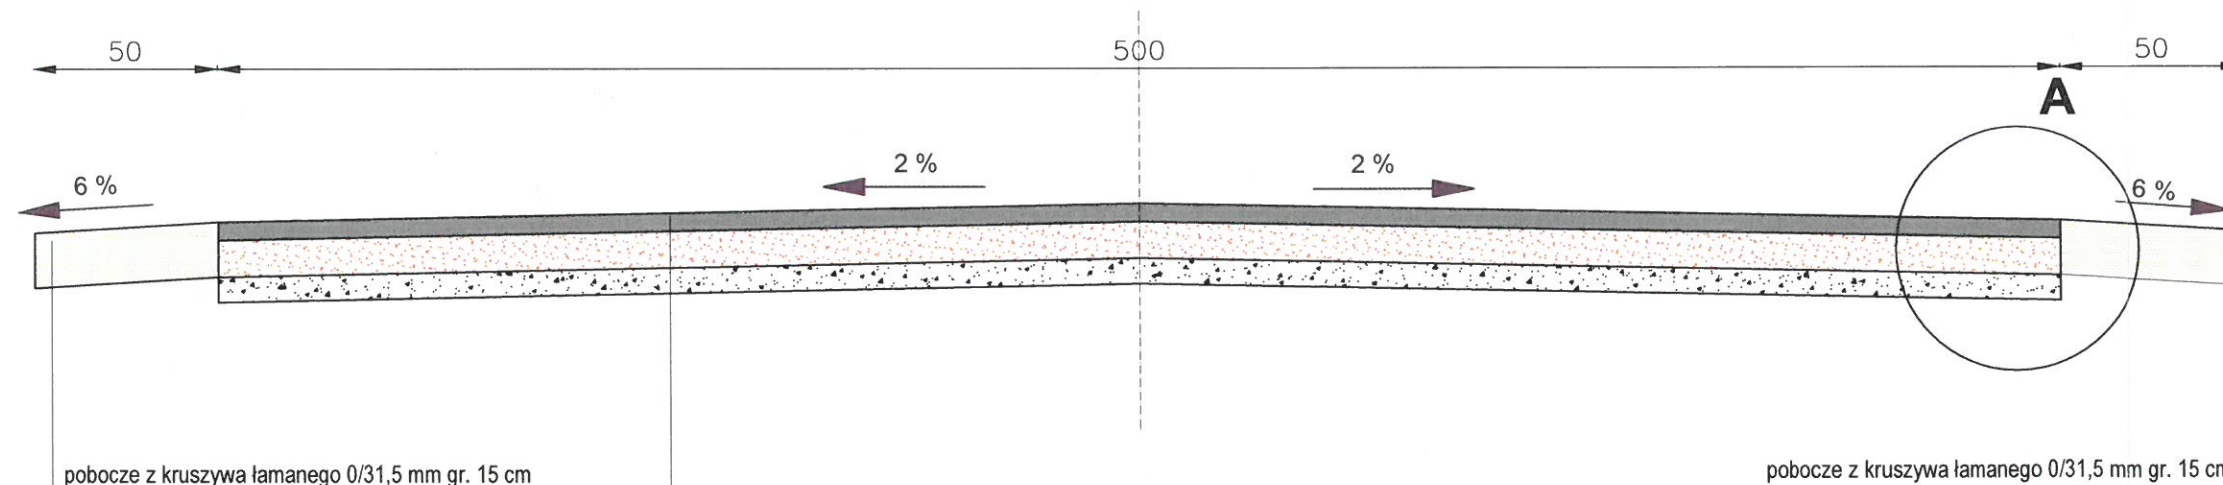

Szczegół "A"

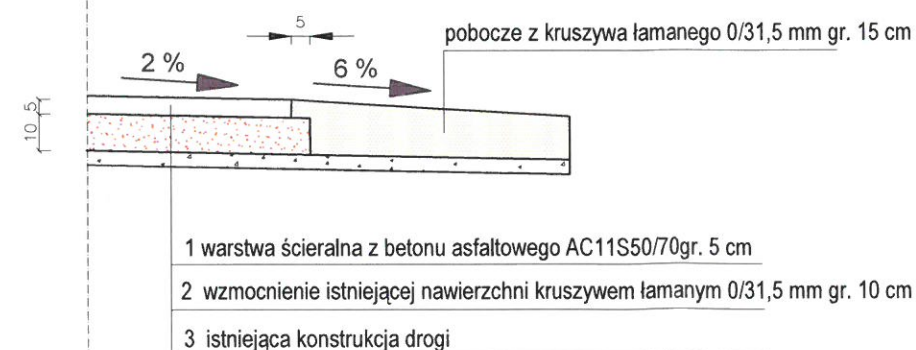

Polska Spółka Geodezyjna Sp. z o.o.
Oddział Zarządzania Sieciami Wodnymi i Kanalizacyjnymi
Sekcja Zarządzania Kanałami i Sieciami Wodnymi
w Ciechanowie
ul. Młeczarska 17, 06-400 Ciechanów

NAZWA I ADRES OBIEKTU BUDOWLANEGO:	PRZEBUDOWA DROGI W MIEJSCOWOŚCI GOZDOWO (UL. POLNA)		
INWESTOR:	GMINA GOZDOWO ul. Krystyna Gozdawy 19 09-213 GOZDOWO		
OPRACOWAŁ:	mgr inż. Daniel Czarnomski		
TYTUŁ RYS.:	PRZEKRÓJ NORMALNY		
FAZA:	OPRACOWANIE TECHNICZNE		
BRANŻA:	DROGOWA		
SKALA: 1:20	DATA: 12. 2021	NR RYS.:	4