

- LEGENDA
- OŚ DROGI
 - KRAWĘDZ JEZDNI
 - ROBOCZA
 - DZIAŁKI OBJĘTE OPRACOWANIEM
 - LINIA GRANICZNA PASA DROGOWEGO DROGI I
 - GRANICE EVIDENCYJNE DZIAŁEK

NAZWA I ADRES OBJEKTU BUDOWLANEGO:	PRZEBUDOWA DROGI W MIEJSCOWOŚCI LEJCE (UL. LIPOWA)
INWESTOR:	GMINA GOZDOWO UL. KRYSZYNA GOZDAWY 19 09-213 GOZDOWO
OPRACOWAŁ:	mgr inż. Daniel Czarnowski
TYTUŁ RYS.:	PROJEKT ZAGOSPODAROWANIA TERENU
FAZA:	OPRACOWANIE TECHNICZNE
BRANŻA:	DROGOWA
SKALA: 1:500	DATA: 12.2021
NR RYS.:	1

GMINA GOZDOWO
ul. Krystyna Gozdawy 19
09-213 Gozdowo
pow. sierpecki, woj. mazowieckie
NIP 776-161-50-61; Reg. 611015951

Uzgodniłem bez uwag
Gozdowo dnia 30.12.2021r


WÓJT GMINY
mgr Dariusz Kalkowski

**Gminny Zakład Gospodarki
Komunalnej w Gozdowie**
ul. K. Gozdawy 12, 09-213 Gozdowo
NIP 776-165-91-01; Regon 141220175


*Projekt zagospodarowania
- bez uwag -*

Kierownik Gminnego
Zakładu Gospodarki Komunalnej
w Gozdowie
mgr Patryk Karolkowski


PRZEKRÓJ POPRZECZNY SKALA 1:20

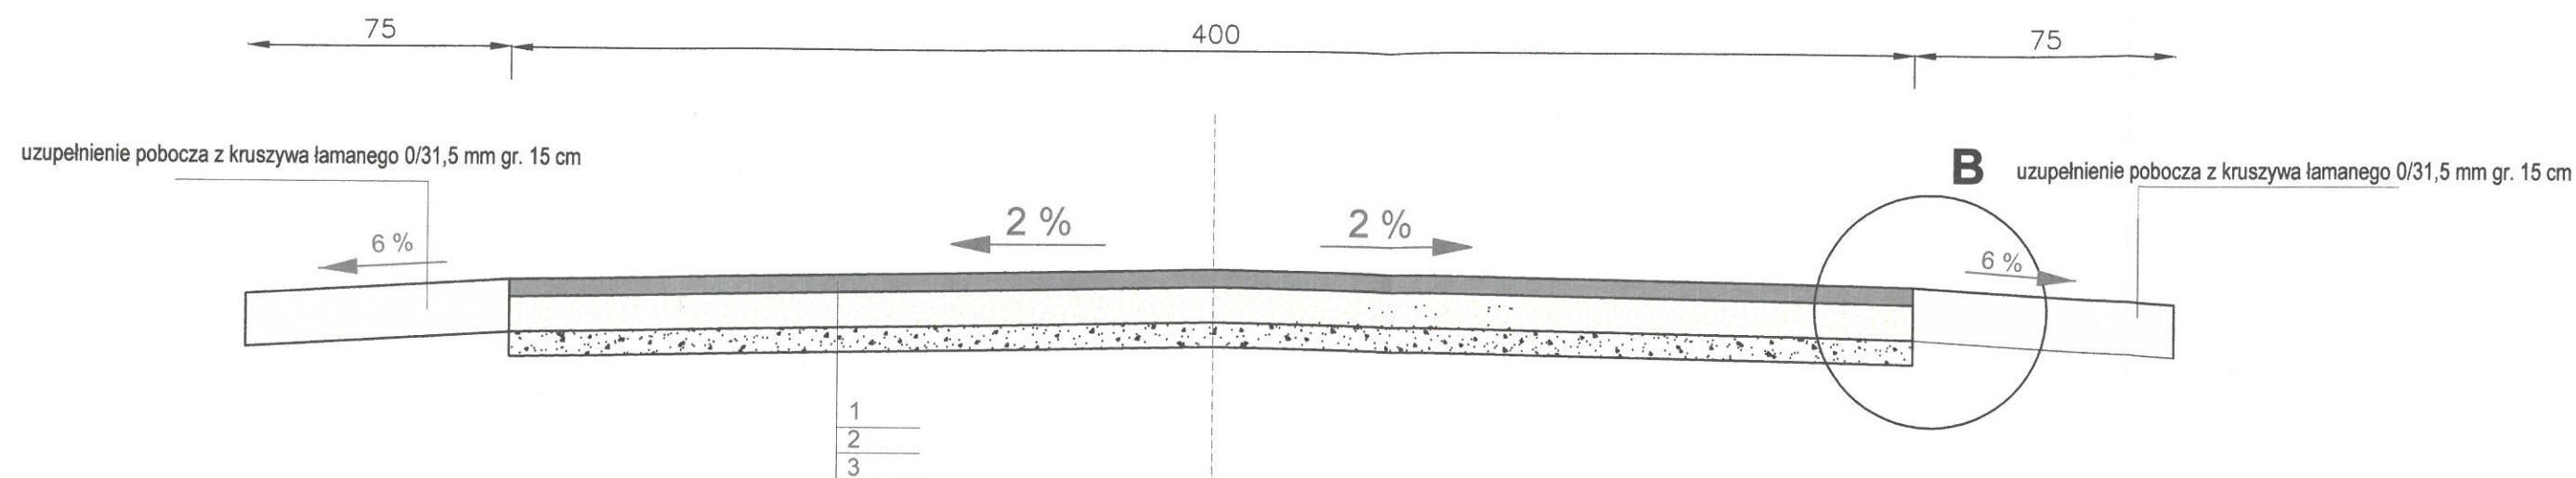

NA POŁĄCZENIU Z ISTNIEJĄCĄ NAWIERZCHNIĄ

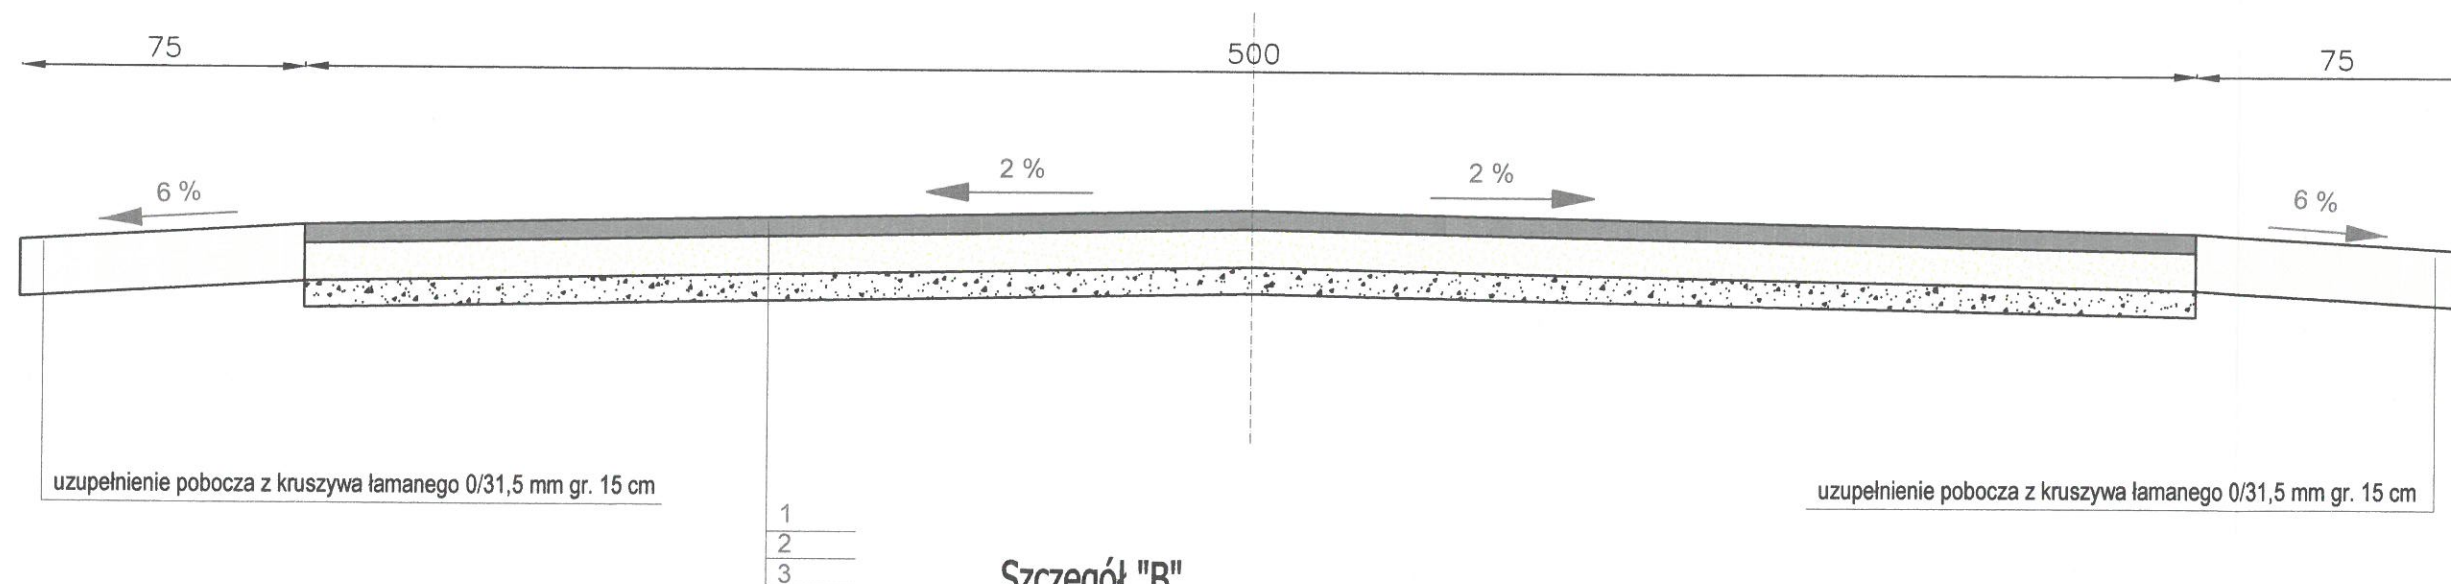

Szczegół "B"

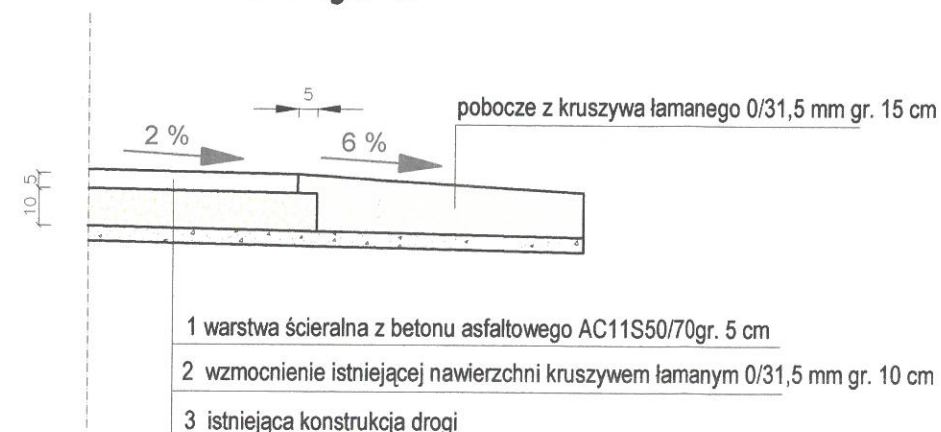

UWAGA

Na odcinku od km 0+106,00 do km 0+235,50 po wykonaniu robót ziemnych oraz nasypu odatkowa warstwa odsączająca z piasku gr. 10 cm

GMINA GOZDOWO
ul. Krystyna Gozdawy 19
09-213 Gozdowo
pow. sierpecki, woj. mazowieckie
NIP 770-161-50-61; Reg. 611015951

Uzgodniłem bez uwag
Gozdowo dnia 30.12.2021r.

WÓJT GMINY
mgr Dariusz Kalkowski

NAZWA I ADRES OBIEKTU BUDOWLANEGO:	PRZEBUDOWA DROGI W MIEJSCOWOŚCI LELICE (UL. LIPOWA)
INWESTOR:	GMINA GOZDOWO ul. Krystyna Gozdawy 19 09-213 GOZDOWO
OPRACOWAŁ:	mgr inż. Daniel Czarnomski
TYTUŁ RYS.:	PRZEKRÓJ NORMALNY
FAZA:	OPRACOWANIE TECHNICZNE
BRANŻA:	DROGOWA
SKALA: 1:20	DATA: 12. 2021
NR RYS.:	2