

LEGENDA

- OŚ DROGI
- KRAWĘDZ JEZDNI
- 36 DZIAŁKI OBJĘTE OPRACOWANIEM
- LINIA GRANICZNA PASA DROGOWEGO DROGI I
- GRANICE EWIDENCYJNE DZIAŁEK

NAZWA I ADRES OBIEKTU BUDOWLANEGO:	PRZEBUDOWA DROGI W MIEJSCOWOŚCI LEJCE (UL. POLNA)
INWESTOR:	GMINA GOZDOWO UL. KRYSZYNA GOZDAWY 19 09-213 GOZDOWO
OPRACOWAŁ:	mgr inż. Daniel Czarnomski
TYTUŁ RYS.:	PROJEKT ZAGOSPODAROWANIA TERENU
FAZA:	OPRACOWANIE TECHNICZNE
BRANŻA:	DROGOWA
SKALA: 1:500	DATA: 12.2021
	NR RYS.: 1

GMINA GOZDOWO
ul. Krystyna Gozdawy 19
09-213 Gozdowo
pow. sierpecki, woj. mazowieckie
NIP 776-161-50-61; Reg. 611015951

uzgodnieniem bez uwag
Gozdowo, dnia 05.01.2022r.

WOJTY GMINY

mgr Dariusz Kalkowski

Gminny Zakład Gospodarki
Komunalnej w Gozdowie
ul. Gozdawy 12, 09-213 Gozdowo
NIP 776-165-91-01; Regon 14117


*Projekt uzgodniono
- bez uwag -
05.01.2022r.*

Kierownik Gminnego
Zakładu Gospodarki Komunalnej
w Gozdowie


mgr Patryk Karolkowski

Łączy rys. 1.1
Łączy rys. 1.2

PRZEKRÓJ POPRZECZNY SKALA 1:20

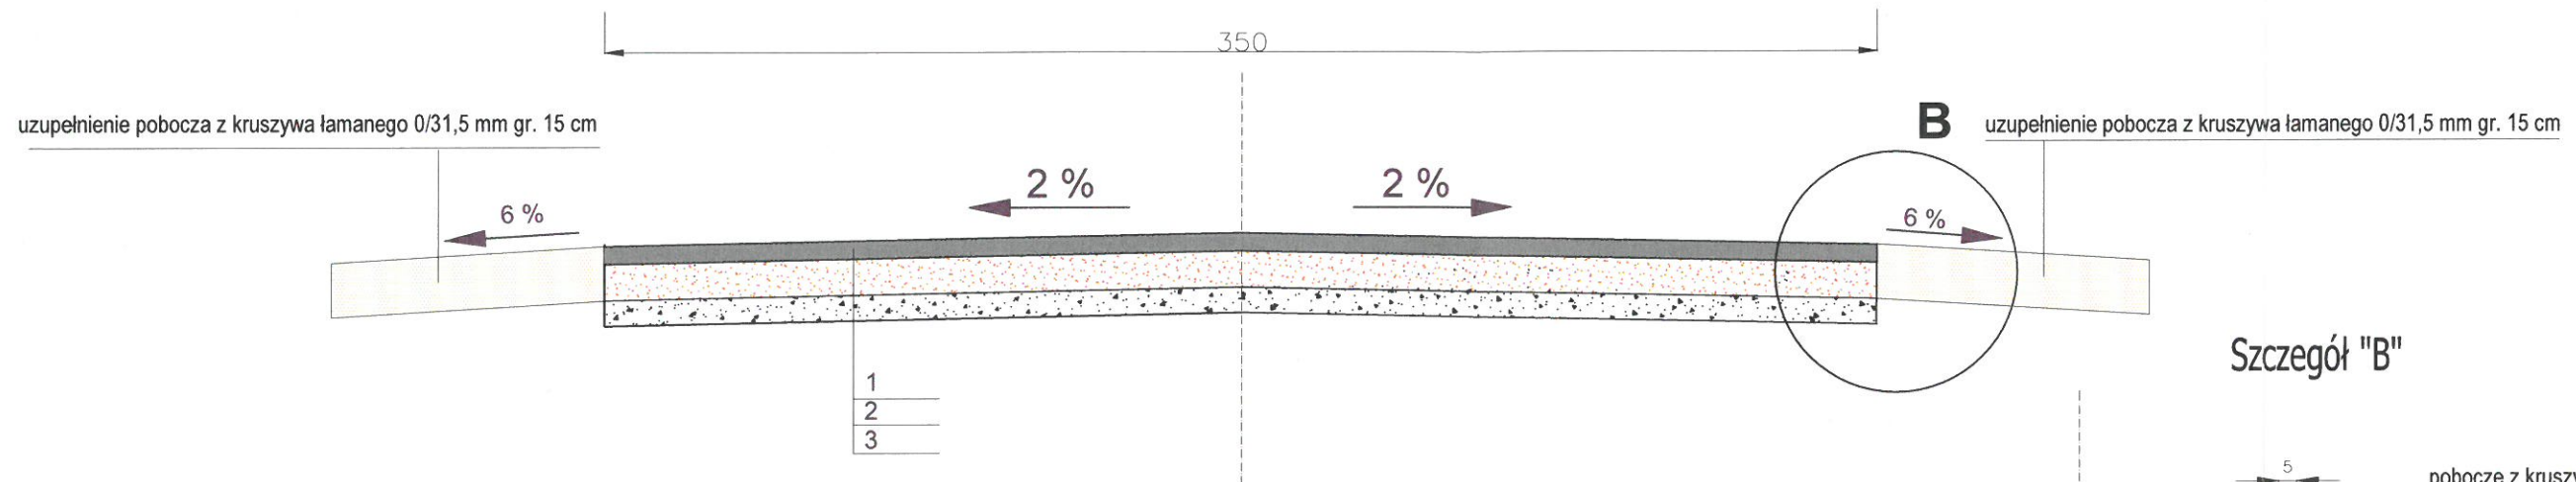

Szczegół "B"

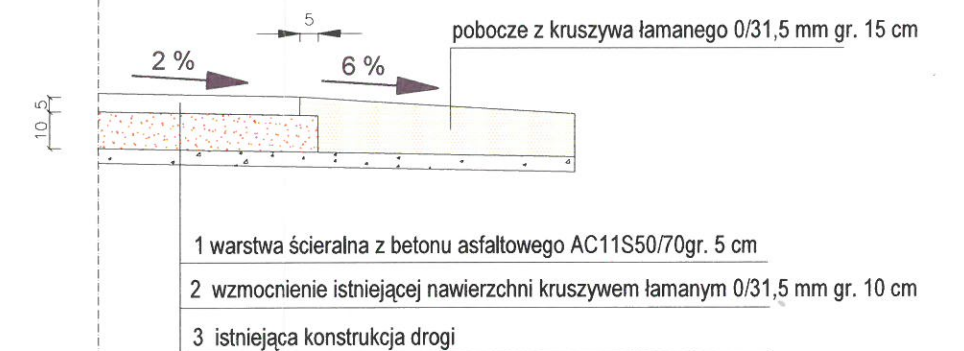

GMINA GOZDOWO

ul. Krystyna Gozdawy 19
09-213 Gozdowo
pow. sierpecki, woj. mazowieckie
NIP 776-161-50-61; Reg. 611015951

Uzgodniłam bez uwag
Gozdowo, dnia 05.09.2022r.

WÓJT GMINY

mgr Dariusz Kalkowski

NAZWA I ADRES OBIEKTU BUDOWLANEGO:	PRZEBUDOWA DROGI W MIEJSCOWOŚCI LELICE (UL. POLNA)		
INWESTOR:	GMINA GOZDOWO ul. Krystyna Gozdawy 19 09-213 GOZDOWO		
OPRACOWAŁ:	mgr inż. Daniel Czarnomski		
TYTUŁ RYS.:	PRZEKRÓJ NORMALNY		
FAZA:		OPRACOWANIE TECHNICZNE	3
BRANŻA:		DROGOWA	
SKALA: 1:20	DATA: 12. 2021	NR RYS.:	