



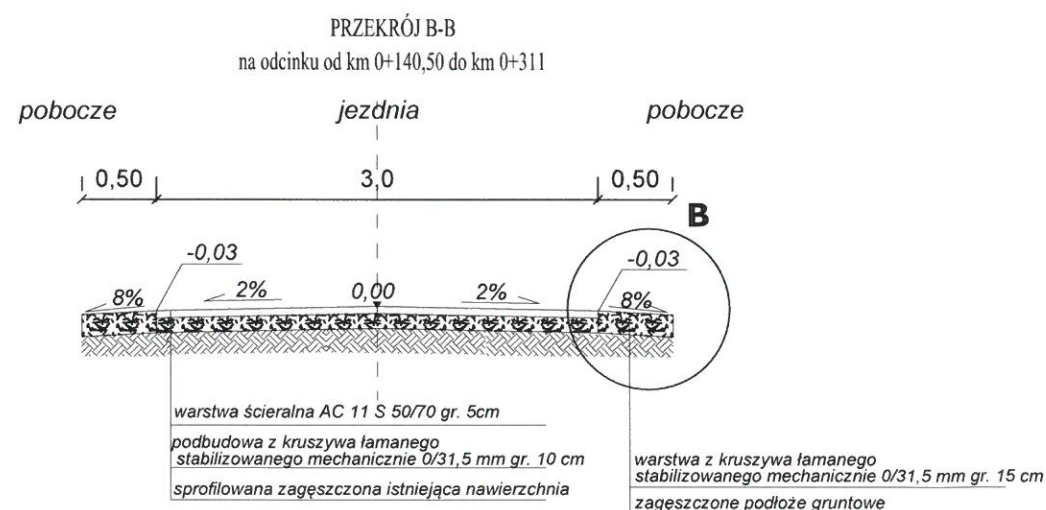

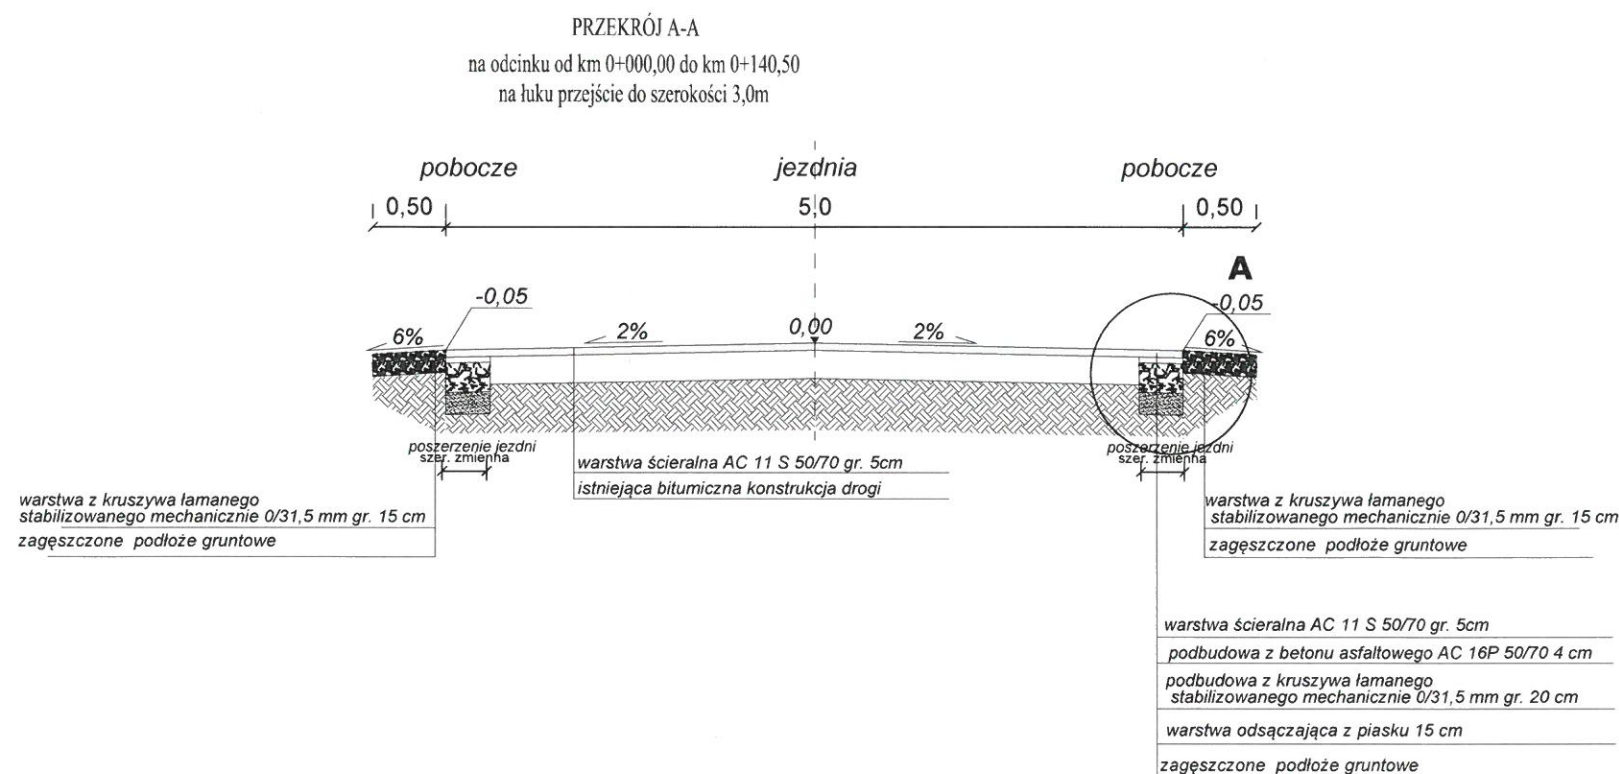



**Miejscowe poszerzenia nawierzchni o zmiennej szerokości zgodnie z projektem zagospodarowania terenu do uzyskania projektowanej szerokości 5,0 m (dostosować do istniejących warunków w terenie)**



**GMINA GOZDOWO**

ul. Krystyna Gozdawy 19  
09-213 Gozdowo


pow. sierpecki, woj. mazowieckie  
NIP 776-161-50-61; Reg. 611015951

Uzgodniłem bez uwag  
Gozdowo, dnia 05.01.2022r.


**WÓJT GMINY**

mgr Dariusz Kalkowski

**Połączenie jezdni z poboczem na poszerzeniach**  
**Szczegół A**  
skala 1:10

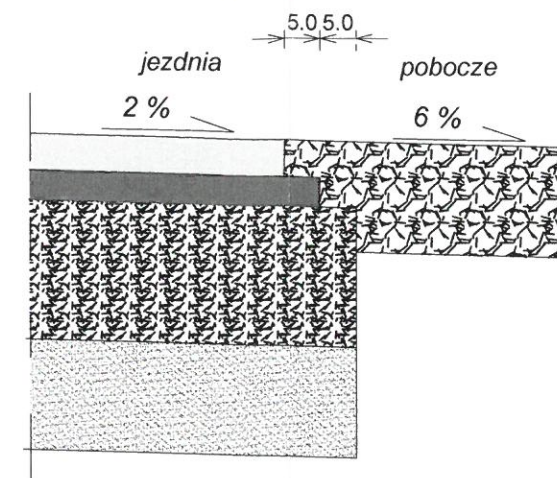

**Połączenie jezdni z poboczem**  
**Szczegół B**  
skala 1:10

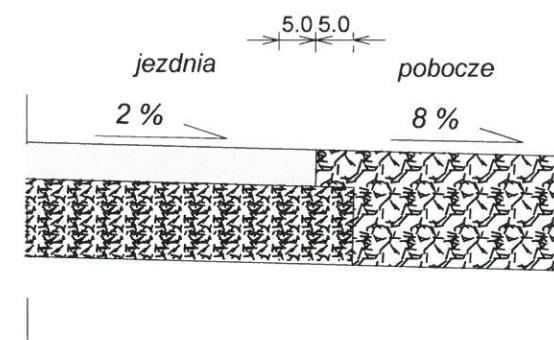

**INWESTYCJA:**  
**PRZEBUDOWA DROGI**  
**W MIEJSCOWOŚCI LELICE (UL. SPÓŁDZIELCZA)**

**INWESTOR:** Gmina GOZDOWO  
UL. KRYSZYNA GOZDAWY 19  
09-213 GOZDOWO

**OPRACOWAŁ:** mgr inż. Daniel Czarnomski

**TYTUŁ RYS.:** PRZEKRÓJ NORMALNY  
KONSTRUKCJA

**FAZA:** OPRACOWANIE TECHNICZNE

**BRANŻA:** DROGOWA

**SKALA:** 1:50 / 1:10 **DATA:** 12.2021

**NR RYS.:**

**3**