

GMINA GOZDOWO
ul. Krystyna Gozdawy 19
09-213 Gozdowo
pow. sierpecki, woj. mazowieckie
NIP 776-161-50-61; Reg. 611015951

Uzgodniłam bez uwag
Gozdowo dnia 30.12.2021r.

WÓJTGMINY

mgr Dariusz Kalkowski

**Gminny Zakład Gospodarki
Komunalnej w Gozdowie**
ul. K. Gozdawy 12, 09-213 Gozdowo
NIP 776-165-91-01; Regon 141220175

~~Project Laopinionomy~~
~~- bee mindy -~~

Kierownik Głównego
Zakładu Gospodarki Komunalnej
w Gozdnowie
mgr Patryk Karolkowski

NAZWA I ADRES OBIEKTU BUDOWLANEGO:		PRZEBUDOWA DROGI W MIEJSCOWOŚCI RECZEWO	
INWESTOR:		GMINA GOZDOWO UL. KRYSZYNA GOZDAWY 19 09-213 GOZDOWO	
OPRACOWAŁ:		mgr inż. Daniel Czarnomski	
TYTUŁ RYS.:		PROJEKT ZAGOSPODAROWANIA TERENU	
FAZA:		OPRACOWANIE TECHNICZNE	
BRANŻA:		DROGOWA	
SKALA: 1:500	DATA: 12.2021	NR RYS.:	1.1

GMINA GOZDOWO

ul. Krystyna Gozdawy 19
09-213 Gozdowo
pow. sierpecki, woj. mazowieckie
NIP 776-161-00-01; Reg. 011015961

Uzgodniłam bez uwag
Gozdowo dnia 30.02.2021r.

WÓJT GMINY

mgr Dariusz Kalkowski

**Gminny Zakład Gospodarki
Komunalnej w Gozdowie**
ul. K. Gozdawy 12, 09-213 Gozdowo
NIP 776-165-91-01; Regon 141220175

*Projekt zaakceptowany
bez uwag*

Kierownik Gminnego
Zakładu Gospodarki Komunalnej
w Gozdowie
mgr Patryk Karolkowski

128.1

81

58/2

km 0+200,00


Łuk nr 1
R=75
Kąt zwrotu = 28
T=18,69
L=36,65

79/1

LEGENDA

- OŚ DROGI
- KRAWĘDŹ JEZDNI
- 81 DZIAŁKI OBJĘTE OPRACOWANIEM
- LINIA GRANICZNA PASA DROGOWEGO DROGI /
GRANICE EWIDENCYJNE DZIAŁEK

NAZWA I ADRES OBIEKTU BUDOWLANEGO:	PRZEBUDOWA DROGI W MIEJSCOWOŚCI RECZEWO		
INWESTOR:	GMINA GOZDOWO UL. KRYSZYNA GOZDAWY 19 09-213 GOZDOWO		
OPRACOWAŁ:	mgr inż. Daniel Czarnomski		
TYTUŁ RYS.:	PROJEKT ZAGOSPODAROWANIA TERENU		
FAZA:	OPRACOWANIE TECHNICZNE		
BRANŻA:	DROGOWA		
SKALA: 1:500	DATA: 12.2021	NR RYS.:	1.2

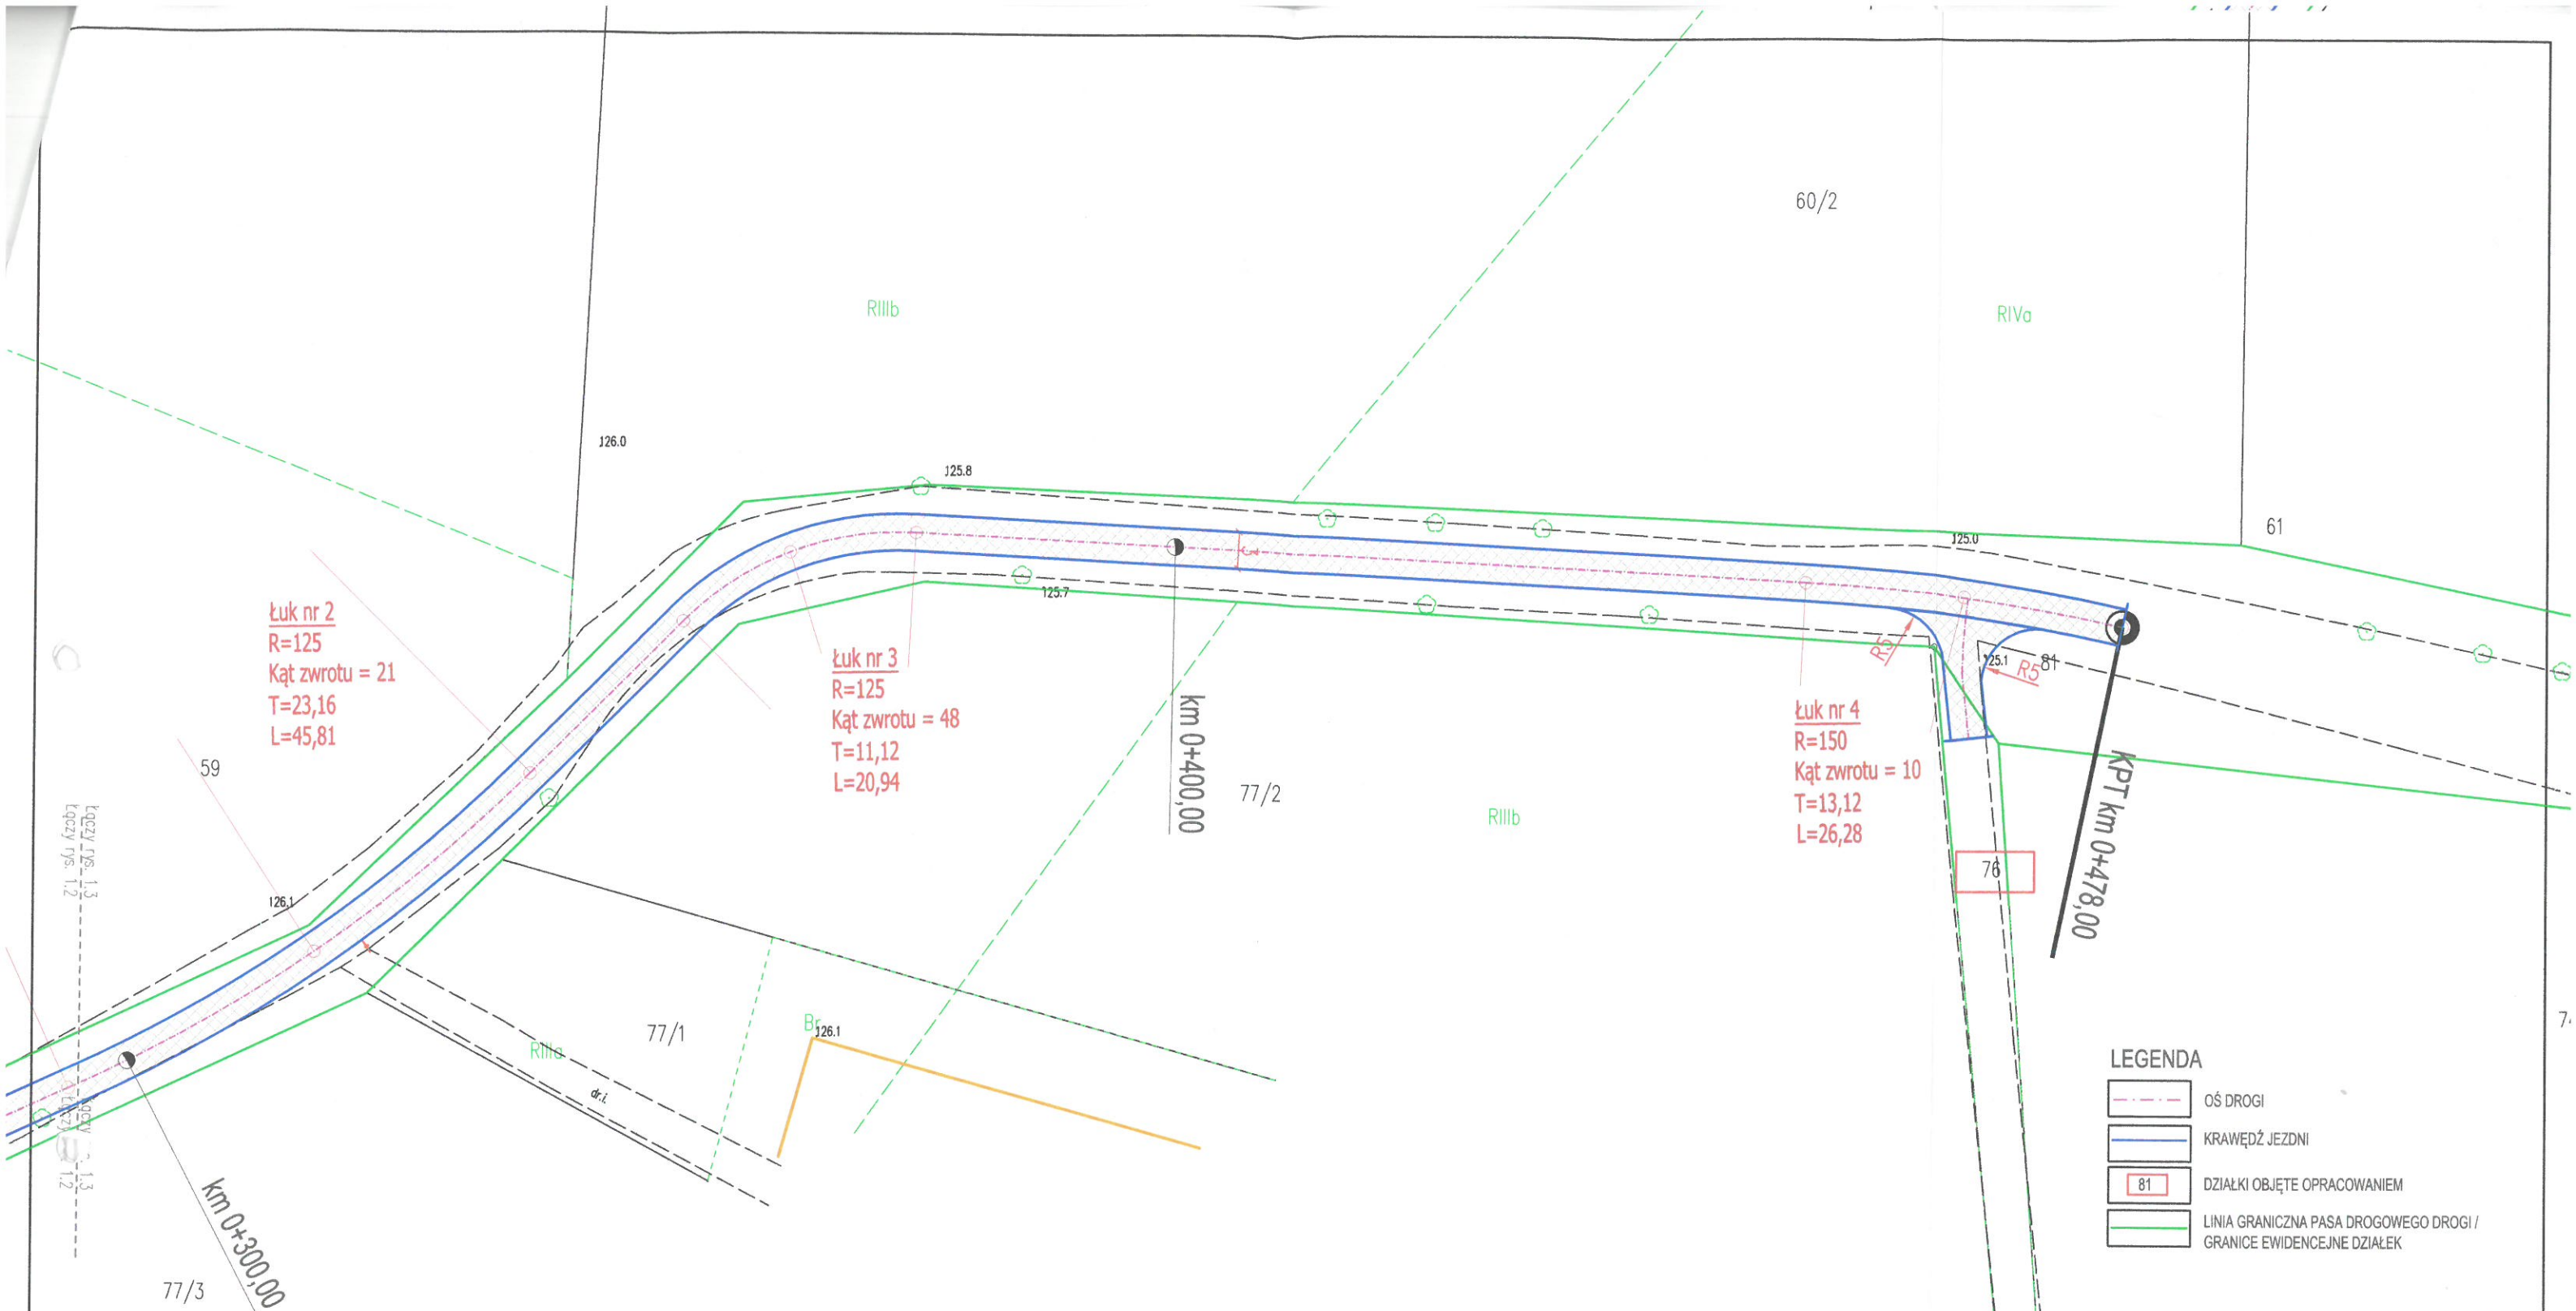

GMINA GOZDOWO
 ul. Krystyna Gozdawy 19
 09-213 Gozdowo
 pow. sierpecki, woj. mazowieckie
 NIP 770-101-00-01; Reg. 611015951

**Gminny Zakład Gospodarki
 Komunalnej w Gozdowie**
 ul. K. Gozdawy 12, 09-213 Gozdowo
 NIP 776-165-91-01; Regon 141220175

uzgodniam bez uwag
 Gozdowo dnia 30.12.2021r.


*Projekt zaopiniowany
 - bez uwag -*

WÓJT GMINY
mgr Dariusz Kalkowski


Kierownik Gminnego
 Zakładu Gospodarki Komunalnej
 w Gozdowie
mgr Patryk Karolkowski

NAZWA I ADRES OBIEKTU BUDOWLANEGO:	PRZEBUDOWA DROGI W MIEJSCOWOŚCI RECZEWO		
INWESTOR:	GMINA GOZDOWO UL. KRYSZYNA GOZDAWY 19 09-213 GOZDOWO		
OPRACOWAŁ:	mgr inż. Daniel Czarnomski		
TYTUŁ RYS.:	PROJEKT ZAGOSPODAROWANIA TERENU		
FAZA:	OPRACOWANIE TECHNICZNE		
BRANŻA:	DROGOWA		
SKALA: 1:500	DATA: 12.2021	NR RYS.:	1.3

PRZEKRÓJ POPRZECZNY SKALA 1:20

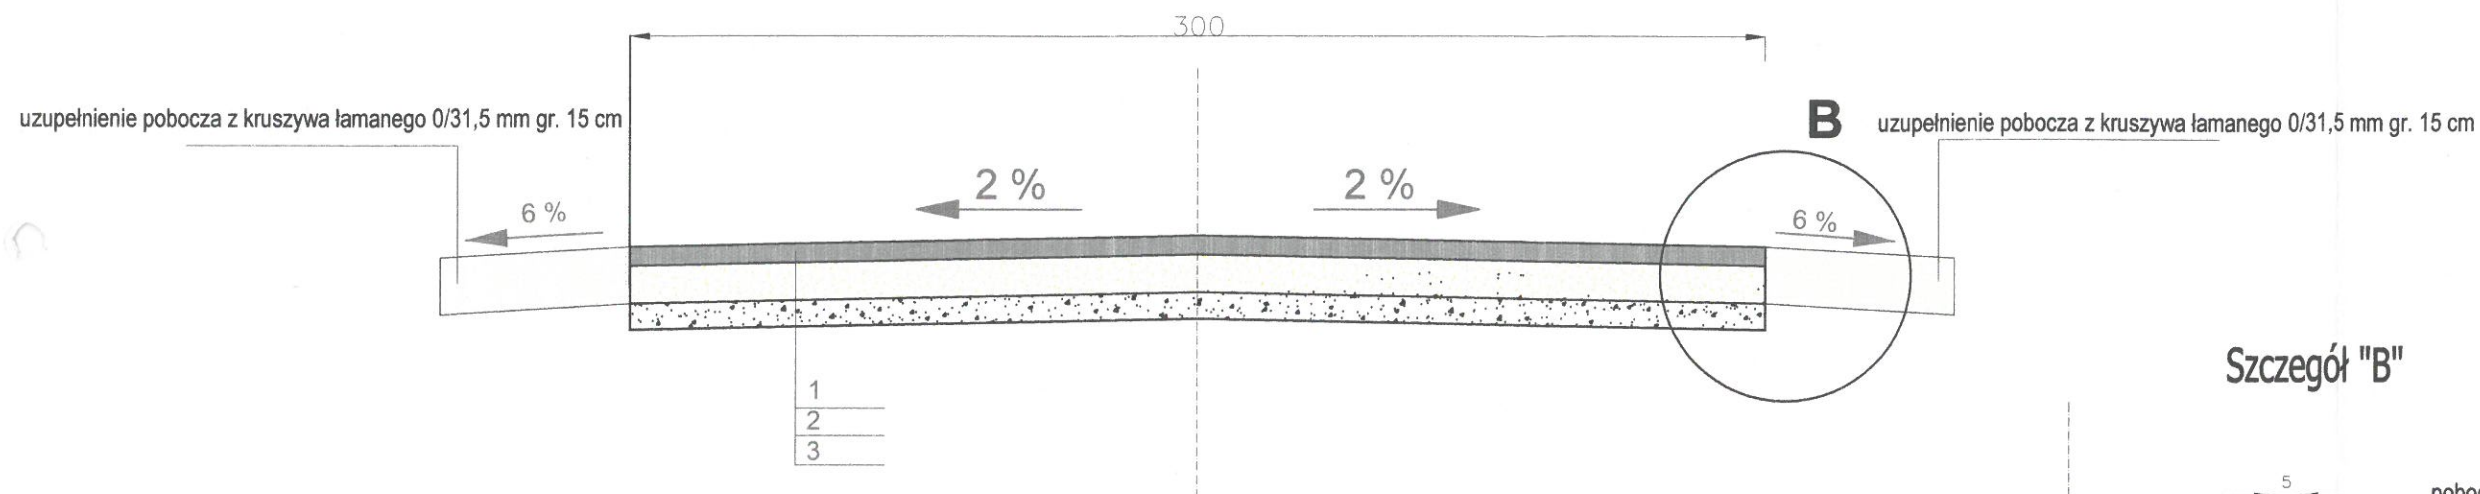

Szczegół "B"

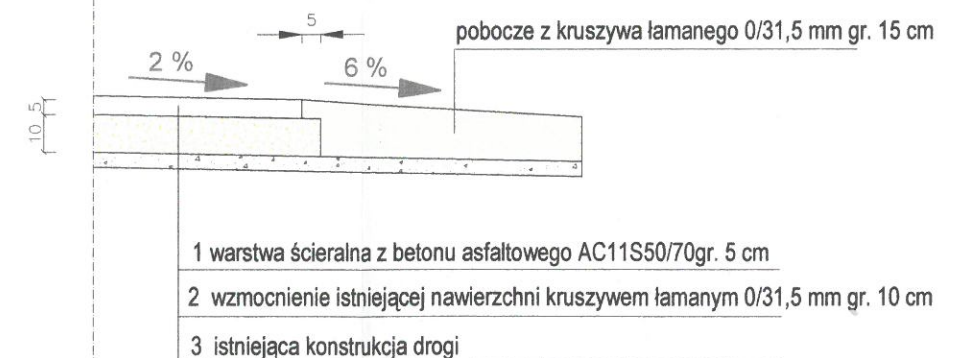

GMINA GOZDOWO

ul. Krystyna Gozdawy 19
09-213 Gozdowo
pow. sierpecki, woj. mazowieckie
NIP 776-161-60-61; Reg. 611015951

Uzgodniłam bez uwag
Gozdowo dnia 30.12.2021r.

WÓJT GMINY

mgr Dariusz Kalkowski

NAZWA I ADRES OBIEKTU BUDOWLANEGO:	PRZEBUDOWA DROGI W MIEJSCOWOŚCI RECZEWO		
INWESTOR:	GMINA GOZDOWO ul. Krystyna Gozdawy 19 09-213 GOZDOWO		
OPRACOWAŁ:	mgr inż. Daniel Czarnomski		
TYTUŁ RYS.:	PRZEKRÓJ NORMALNY		
FAZA:	OPRACOWANIE TECHNICZNE		
BRANŻA:	DROGOWA		
SKALA: 1:20	DATA: 12. 2021	NR RYS.:	2