


NAZWA I ADRES OBJEKTU BUDOWLANEGO:		PRZEBUDOWA DROGI GMINNEJ W MIEJSCOWOŚCI CETLIN GMINA GOZDOWO POWIAT SIERPECKI	
INWESTOR:		GMINA GOZDOWO UL. KRYSZYNA GOZDOWY 19 09-213 GOZDOWO	
OPRACOWAŁ:		mgr inż. Andrzej Klimowski	
TYTUŁ RYS.:		PROJEKT ZAGOSPODAROWANIA TERENU	
FAZA:		OPRACOWANIE TECHNICZNE	
BRANŻA:		DROGOWA	
SKALA: 1:500		DATA: SIERPIEŃ 2019 NR RYS.: 1.1	

LEGENDA

- OŚ DROGI
- KRAWĘDZ JEZDNI
- POBOCZA
- 54 DZIAŁKI OBJĘTE OPRACOWANIEM
- LINIA GRANICZNA PASA DROGOWEGO DROGI / GRANICE EWIDENCJNE DZIAŁEK 217




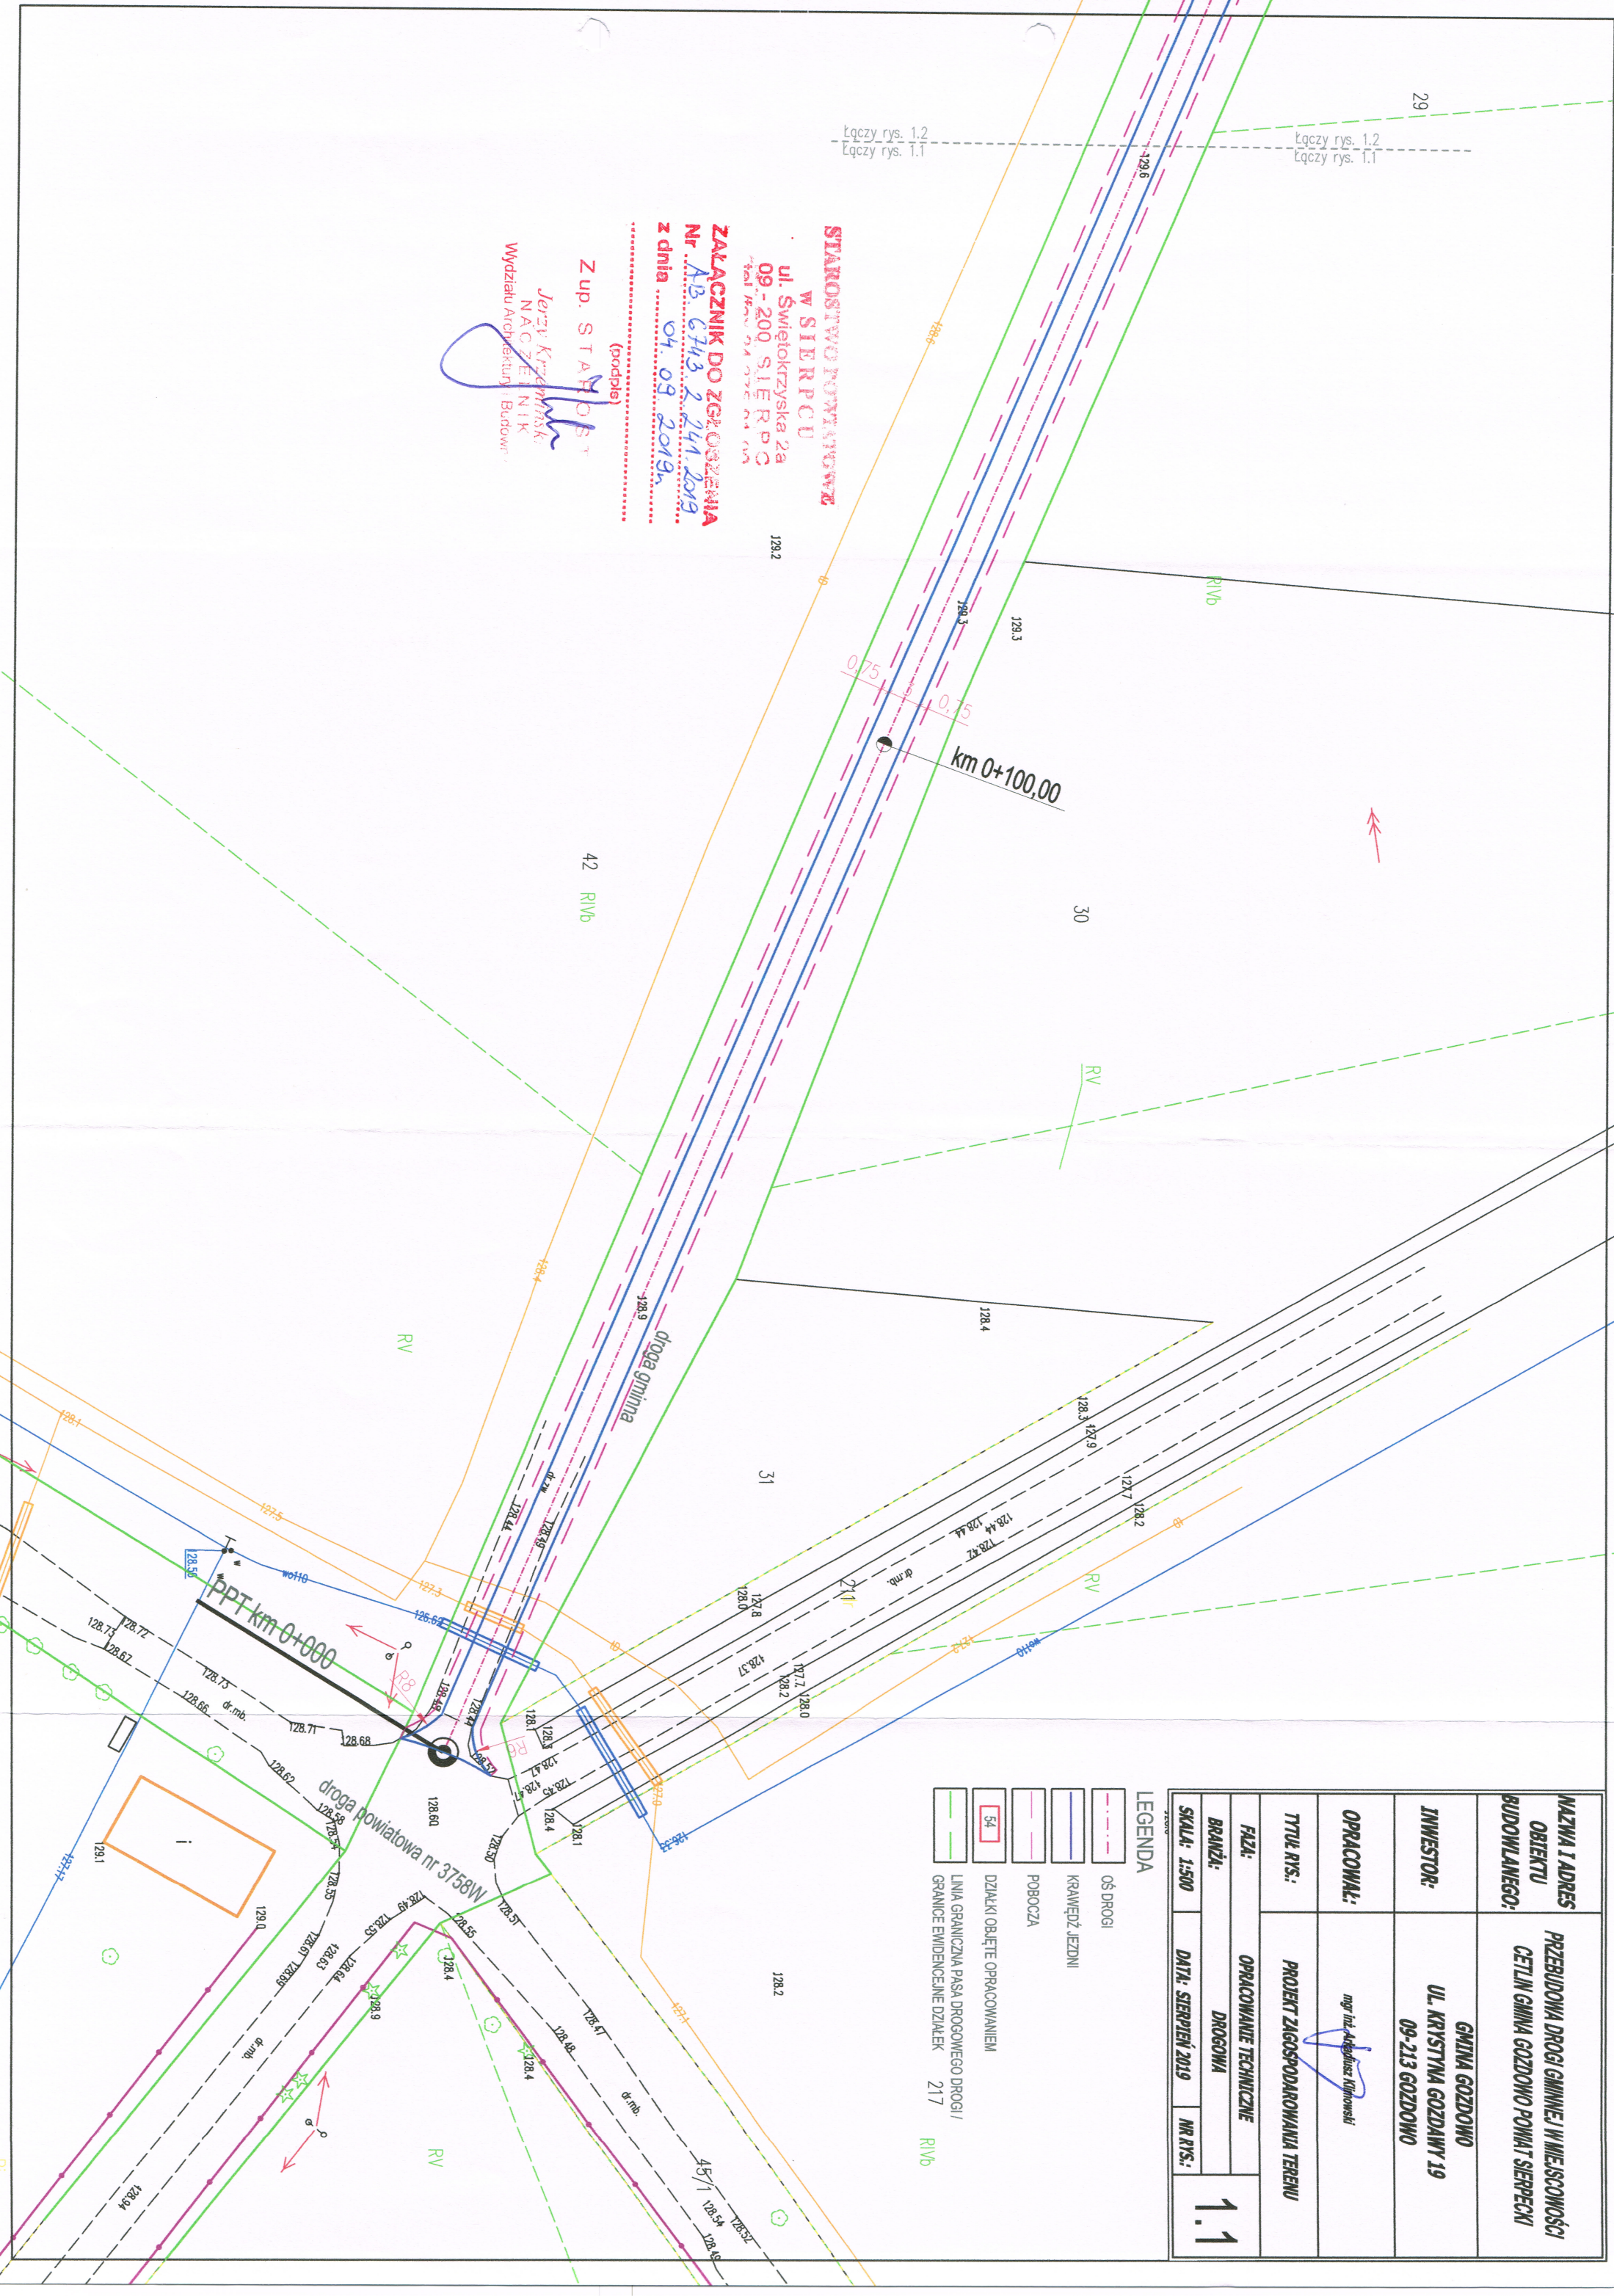

NAZWA I ADRES OBJEKTU BUDOWLANEGO:		PRZEBUDOWA DROGI GMINNEJ W MIEJSCOWOŚCI CETLIN GMINA GOZDOWO PONIAT SIERPECKI	
INWESTOR:		GMINA GOZDOWO UL. KRYSZYŃA GOZDOWY 19 09-213 GOZDOWO	
OPRACOWAŁ:		mgr inż. Jacek Kłomowski	
TYTUŁ RYS.:		PROJEKT ZAGOSPODAROWANIA TERENU	
FAZA:		OPRACOWANIE TECHNICZNE	
BRANŻA:		DROGOWA	
SKALA: 1:500		DATA: SIERPIEŃ 2019	
NR RYS.:		1.2	

LEGENDA

- oś drogi
- krامةż jezdni
- pobocza
- działki objęte opracowaniem
- linia graniczna pasa drogowego drogi I
- granicz ewidencjne dzialek

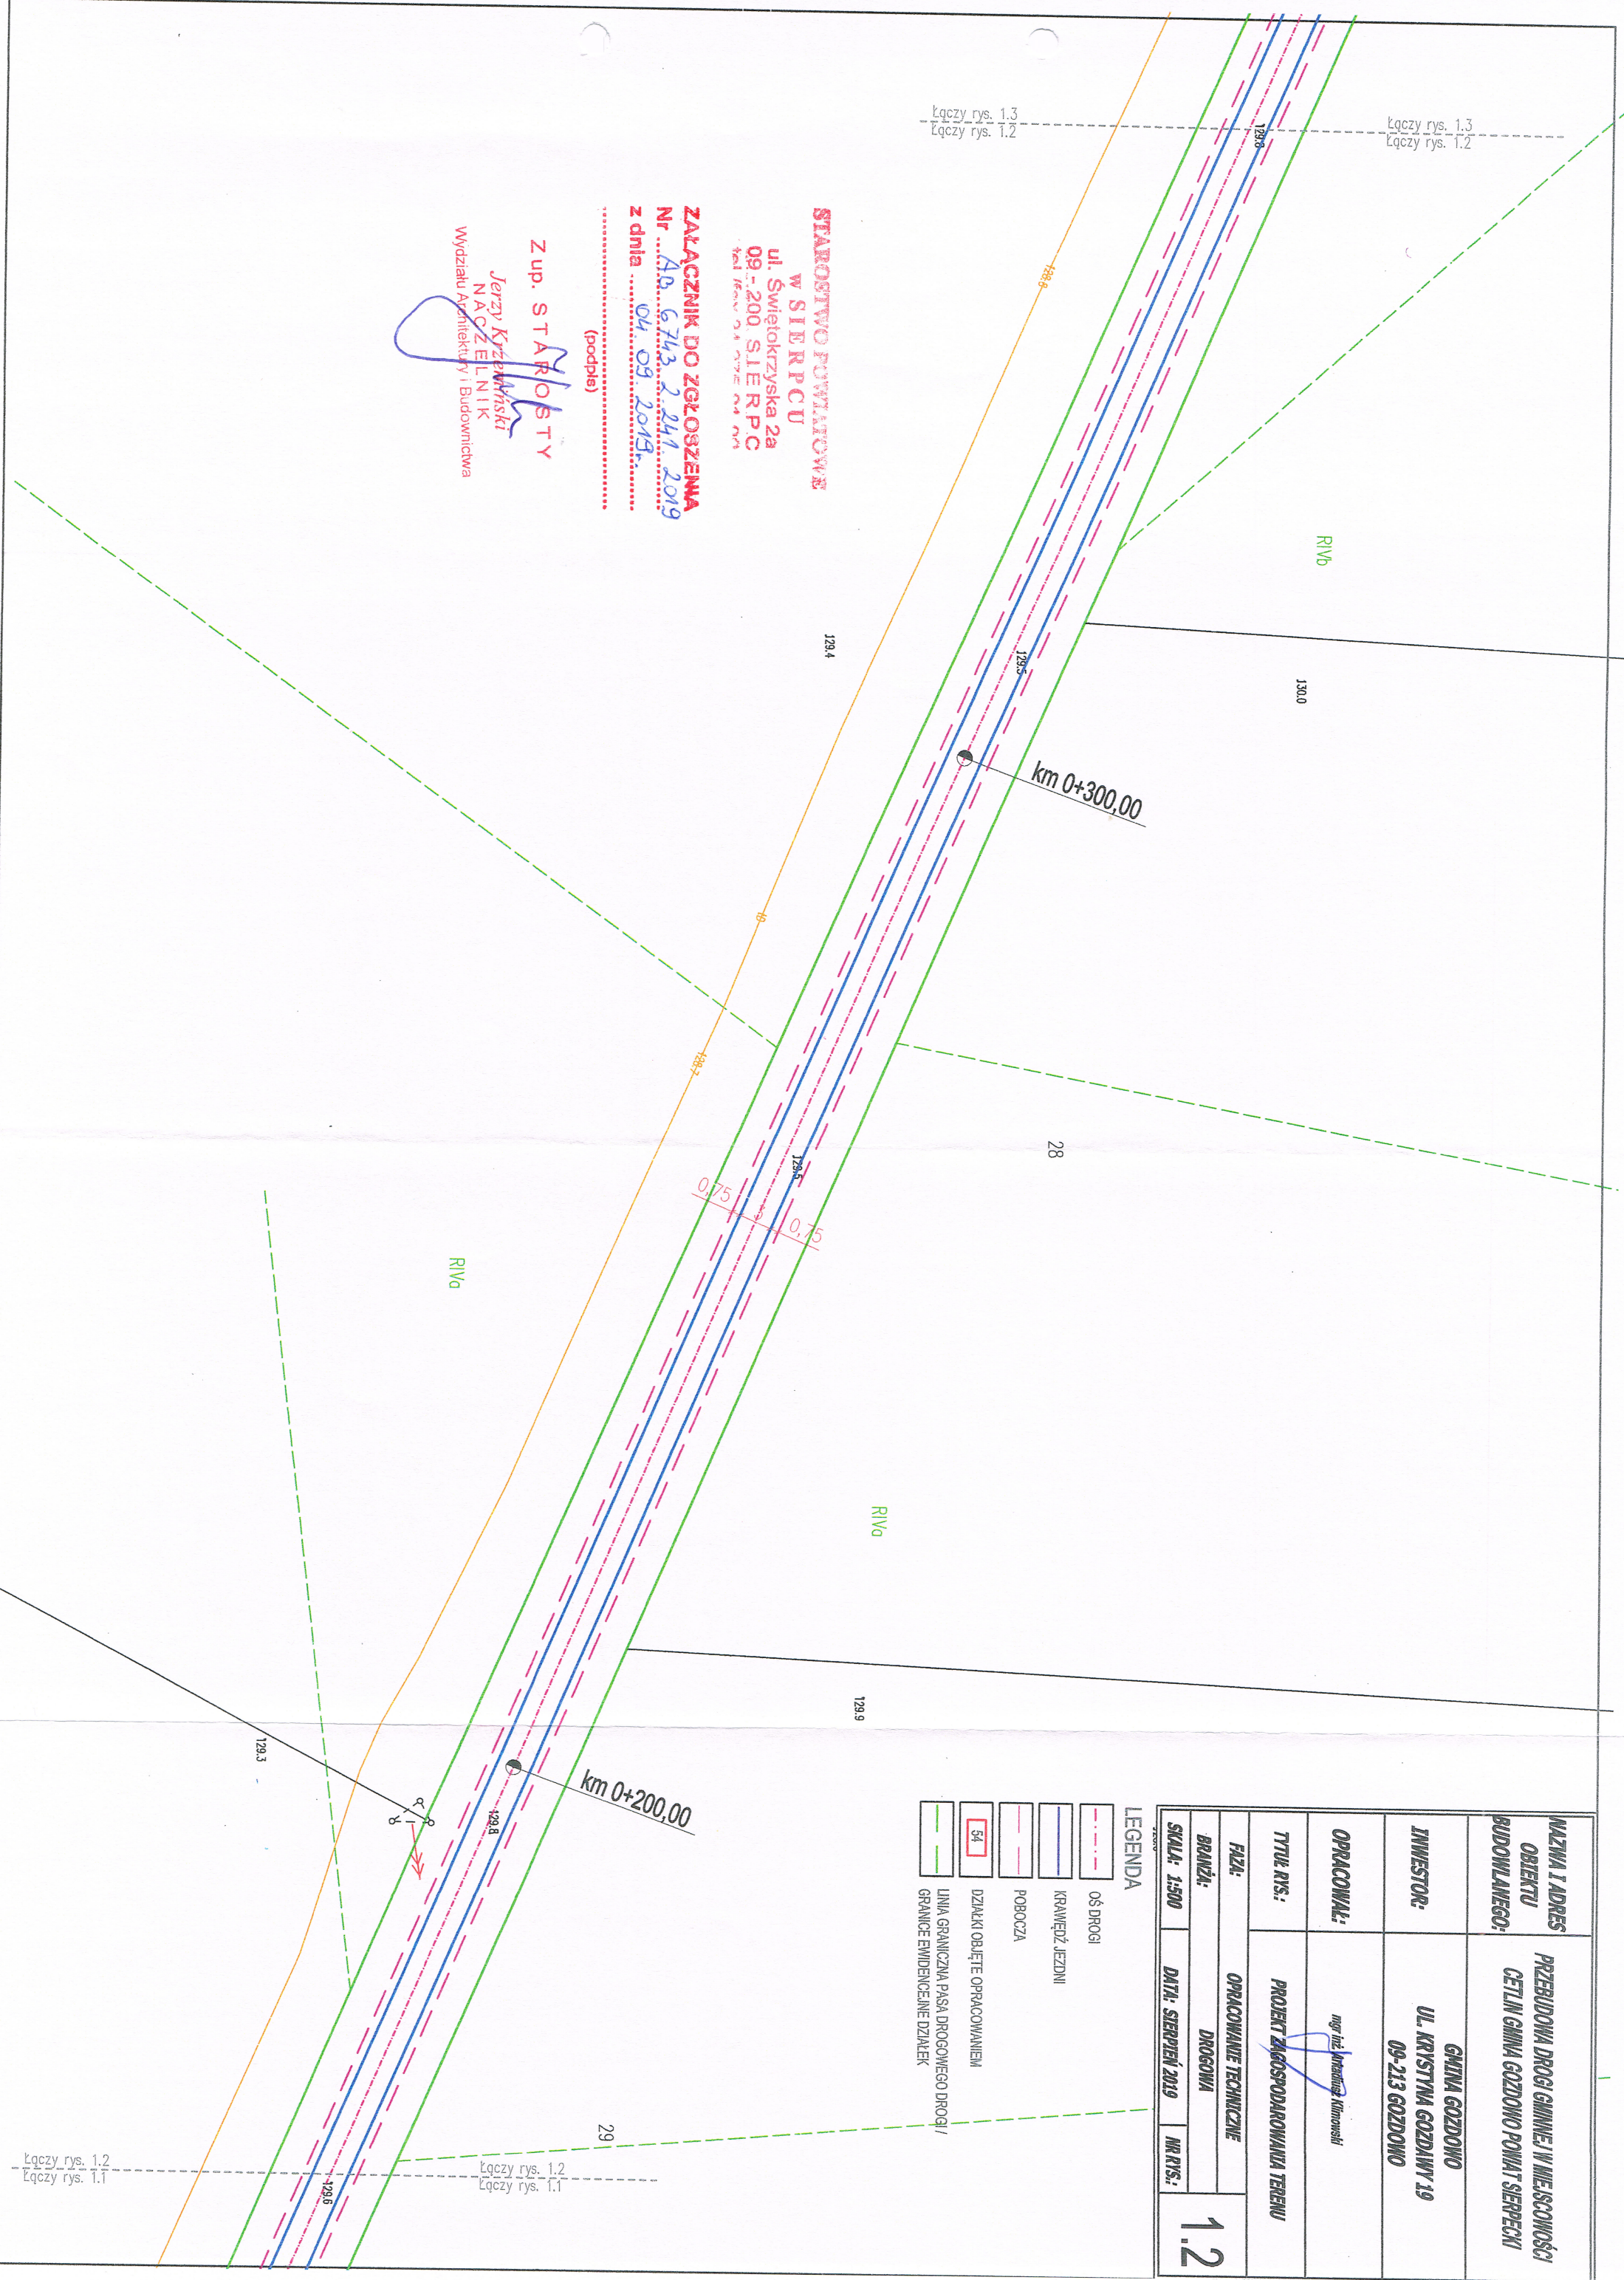

STAROSTWO POWIATOWE  
W SIERPCU  
ul. Świętokrzyska 2a  
09-200 SIERP.C  
tel. (800) 34 373 34 374

ZALĄCZNIK DO ZGŁOSZENIA  
Nr AB.6743.2.241.2019  
z dnia 04.09.2019.

(podpis)

Z up. STAROSTY  
Jerzy Krzewiński  
NACZELNIK  
Wydziału Architektury i Budownictwa







Łączy rys. 1.5  
Łączy rys. 1.4  
Zmiana szerokości pobocza  
z 0,75 na 0,5m

Łączy rys. 1.5  
Łączy rys. 1.4

R100

R100

km 0+700,00

129,9

25

129,6

129,7

129,7

129,8

km 0+600,00

129,7

Łączy rys. 1.4  
Łączy rys. 1.3

NAZWA I ADRES OBJEKTU BUDOWLANEGO:		PRZEBUDOWA DRUGI GMINNEJ W MIEJSCOWOŚCI CETLIN GMINA GOZDOWO PONIAT SIERPECKI	
INWESTOR:		GMINA GOZDOWO UL. KRYSZYNA GOZDOWY 19 09-213 GOZDOWO	
OPRACOWAŁ:		mgr inż. Andrzej Klimowski	
TYTUŁ RYS.:		PROJEKT ZAGOSPODAROWANIA TERENU	
FAZA:		OPRACOWANIE TECHNICZNE	
BRANŻA:		DROGOWA	
SKALA: 1:500		DATA: SIERPIEŃ 2019	
		NR RYS.: 1.4	

---	OŚ DRUGI
---	KRAWĘDŹ JEZDNI
---	POBOCZA
54	DZIAŁKI OBJĘTE OPRACOWANIEM
---	LINIA GRANICZNA PASA DROGOWEGO DRUGI I GRANICE EVIDENCJALNE DZIAŁEK

STAROSTWO POWIATOWE  
W SIERPCU  
ul. Świętokrzyska 2a  
09-200 SIERP.C

ZAKŁADNIK DO ZGŁOSZENIA  
Nr AB 6743 2 24.1.2019  
z dnia 04.09.2019r.

Z up. STAROSTY  
Jerzy Kozłowski  
NACZELNIK  
Wydziału Architektury i Budownictwa



