

PROJEKT ZAGOSPODAROWANIA TERENU
SKALA 1:500

LEGENDA:

- przebudowany pas drogi + nawierzchnia asfaltowa szer. 3m
- projektowane pobocze szer. 1m - linia przerywana
- granice działek - linia ciągła
- istniejąca nawierzchnia asfaltowa
- istniejący przewód telekomunikacyjny

KONIEC OPRACOWANIA: 0+965.00
KO: Km=0+965.00


PZ: 0+871.93
L=93.07

PZ: 0+481.35
L=390.58

PLK: 0+100.76
R=50.00
L=366.59

PZ: 0+080.00
L=16.90

Ś.K.: 0+105.83
L=366.59



PROJEKT TECHNICZNY PRZEbudowa drogi gminnej w miejscowości Cielm na ul. Główny w gminie gm. GOZDOWO, Powiat Sierpc	
WYKONAWCA:	GMINA GOZDOWO URZĄD GMINY W GOZDOWIE, ul. Armii Krajowej 15, 09-213 Gozdowo
PROJEKTOWAŁ:	M. SFR.
WYKONAWCA:	M. SFR.
TYTUŁ KRS:	
WZRAZ:	
PROJEKT ZAGOSPODAROWANIA TERENU	
SKALA:	1:500
DATA:	STYCZEŃ 2012 16:15:55
STRONA:	D1