

STAROSTWO POWIATOWE
W SIERPCU
ul. Świętokrzyska 2a
08-200 SIERPC
tel. 12 25 22 22 22

Wojciech Bocwar
WÓJT GMINY
mgr Dariusz Kalkowski
01.10.2018



- LEGENDA
- — — — — OŚ DROGI
 - — — — — KRAWĘDZ JEZDNI
 - — — — — POBOCZA
 - 15 DZIAŁKI OBJĘTE OPRACOWANIEM
 - — — — — LINIA GRANICZNA PASA DROGOWEGO DROGI / GRANICE EWIDENCJANE DZIAŁEK

NAZWA I ADRES OBIEKTU BUDOWLANEGO:		PRZEBUDOWA DROGI GMINNEJ NR 370102W W KIERUNKU SISKĄ GMINA GOZDOWO POWIAT SIERPECKI	
INWESTOR:		GMINA GOZDOWO UL. KRYSZYŃNA GOZDANY 19 09-213 GOZDOWO	
OPRACOWAŁ:		<i>mgr inż. Arkadiusz Klimowski</i>	
TYTUŁ RYS.:		PROJEKT ZAGOSPODAROWANIA TERENU	
FAZA:		OPRACOWANIE TECHNICZNE	
BRANŻA:		DROGOWA	
SKALA: 1:500		DATA: WRZESIEŃ 2019	NR RYS.: 1.2


STAROSTWO POWIATOWE
W SIELEPCU
ul. Gwolińska 2a
09-200 SIELEC
tel. 22 222 22 22


Uspokojenie terenu
WÓJT GMINY
mgr Dariusz Kalkowski
01.10.2019



- LEGENDA
- OŚ DROGI
 - KRAWĘDŹ JEZDNI
 - POBOCZA
 - DZIAŁKI OBJĘTE OPRACOWANIEM
 - LINIA GRANICZNA PASA DROGOWEGO DROGI I /
 - GRANICE EWIDENCJNE DZIAŁEK

NAZWA I ADRES		PRZEBUDOWA DROGI GMINNEJ NR 370102W	
OBJEKTU		W KIERUNKU SUSKA GMINA GOZDOWO	
BUDOWLANEGO:		POWIAT SIERPECKI	
INWESTOR:		GMINA GOZDOWO	
		UL. KRYSZYŃNA GOZDANY 19	
		09-213 GOZDOWO	
OPRACOWAŁ:		mgr inż. Dariusz Kalkowski	
TYTUŁ RYS.:		PROJEKT ZAGOSPODAROWANIA TERENU	
FAZA:		OPRACOWANIE TECHNICZNE	
BRANŻA:		DROGOWA	
SKALA: 1:500		DATA: WRZESIEŃ 2019	
		NR RYS.:	
		1.3	

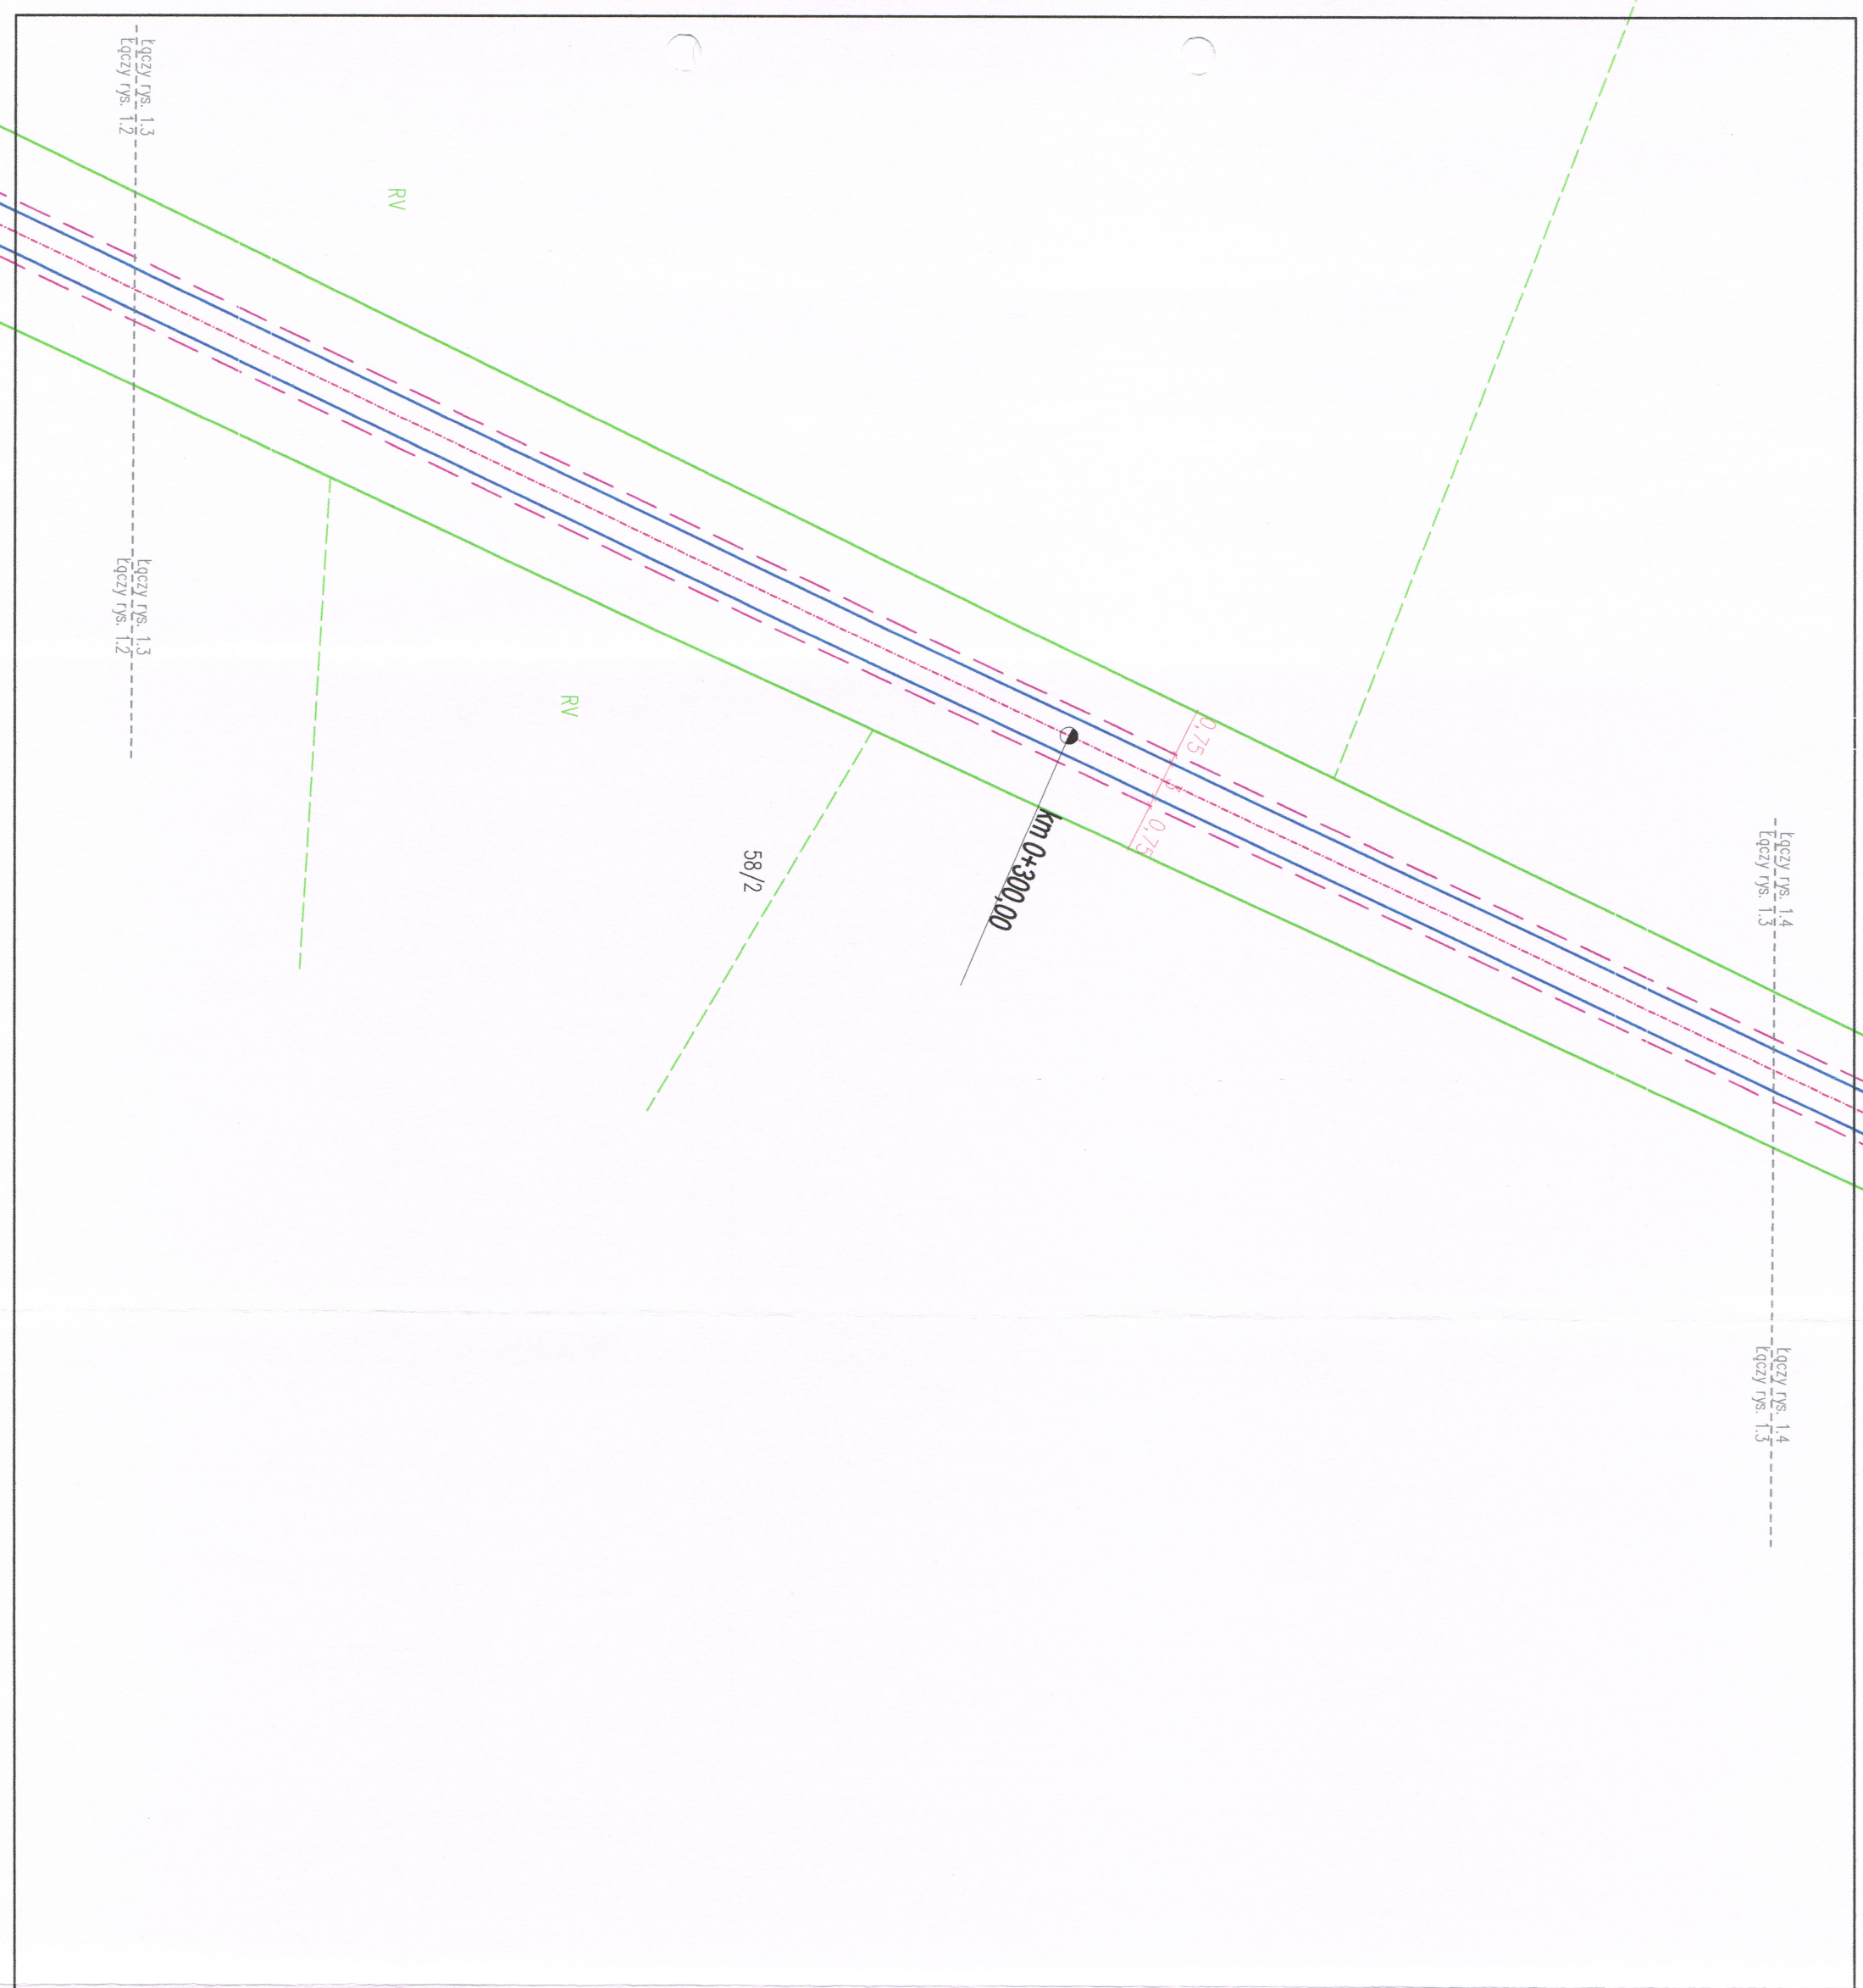

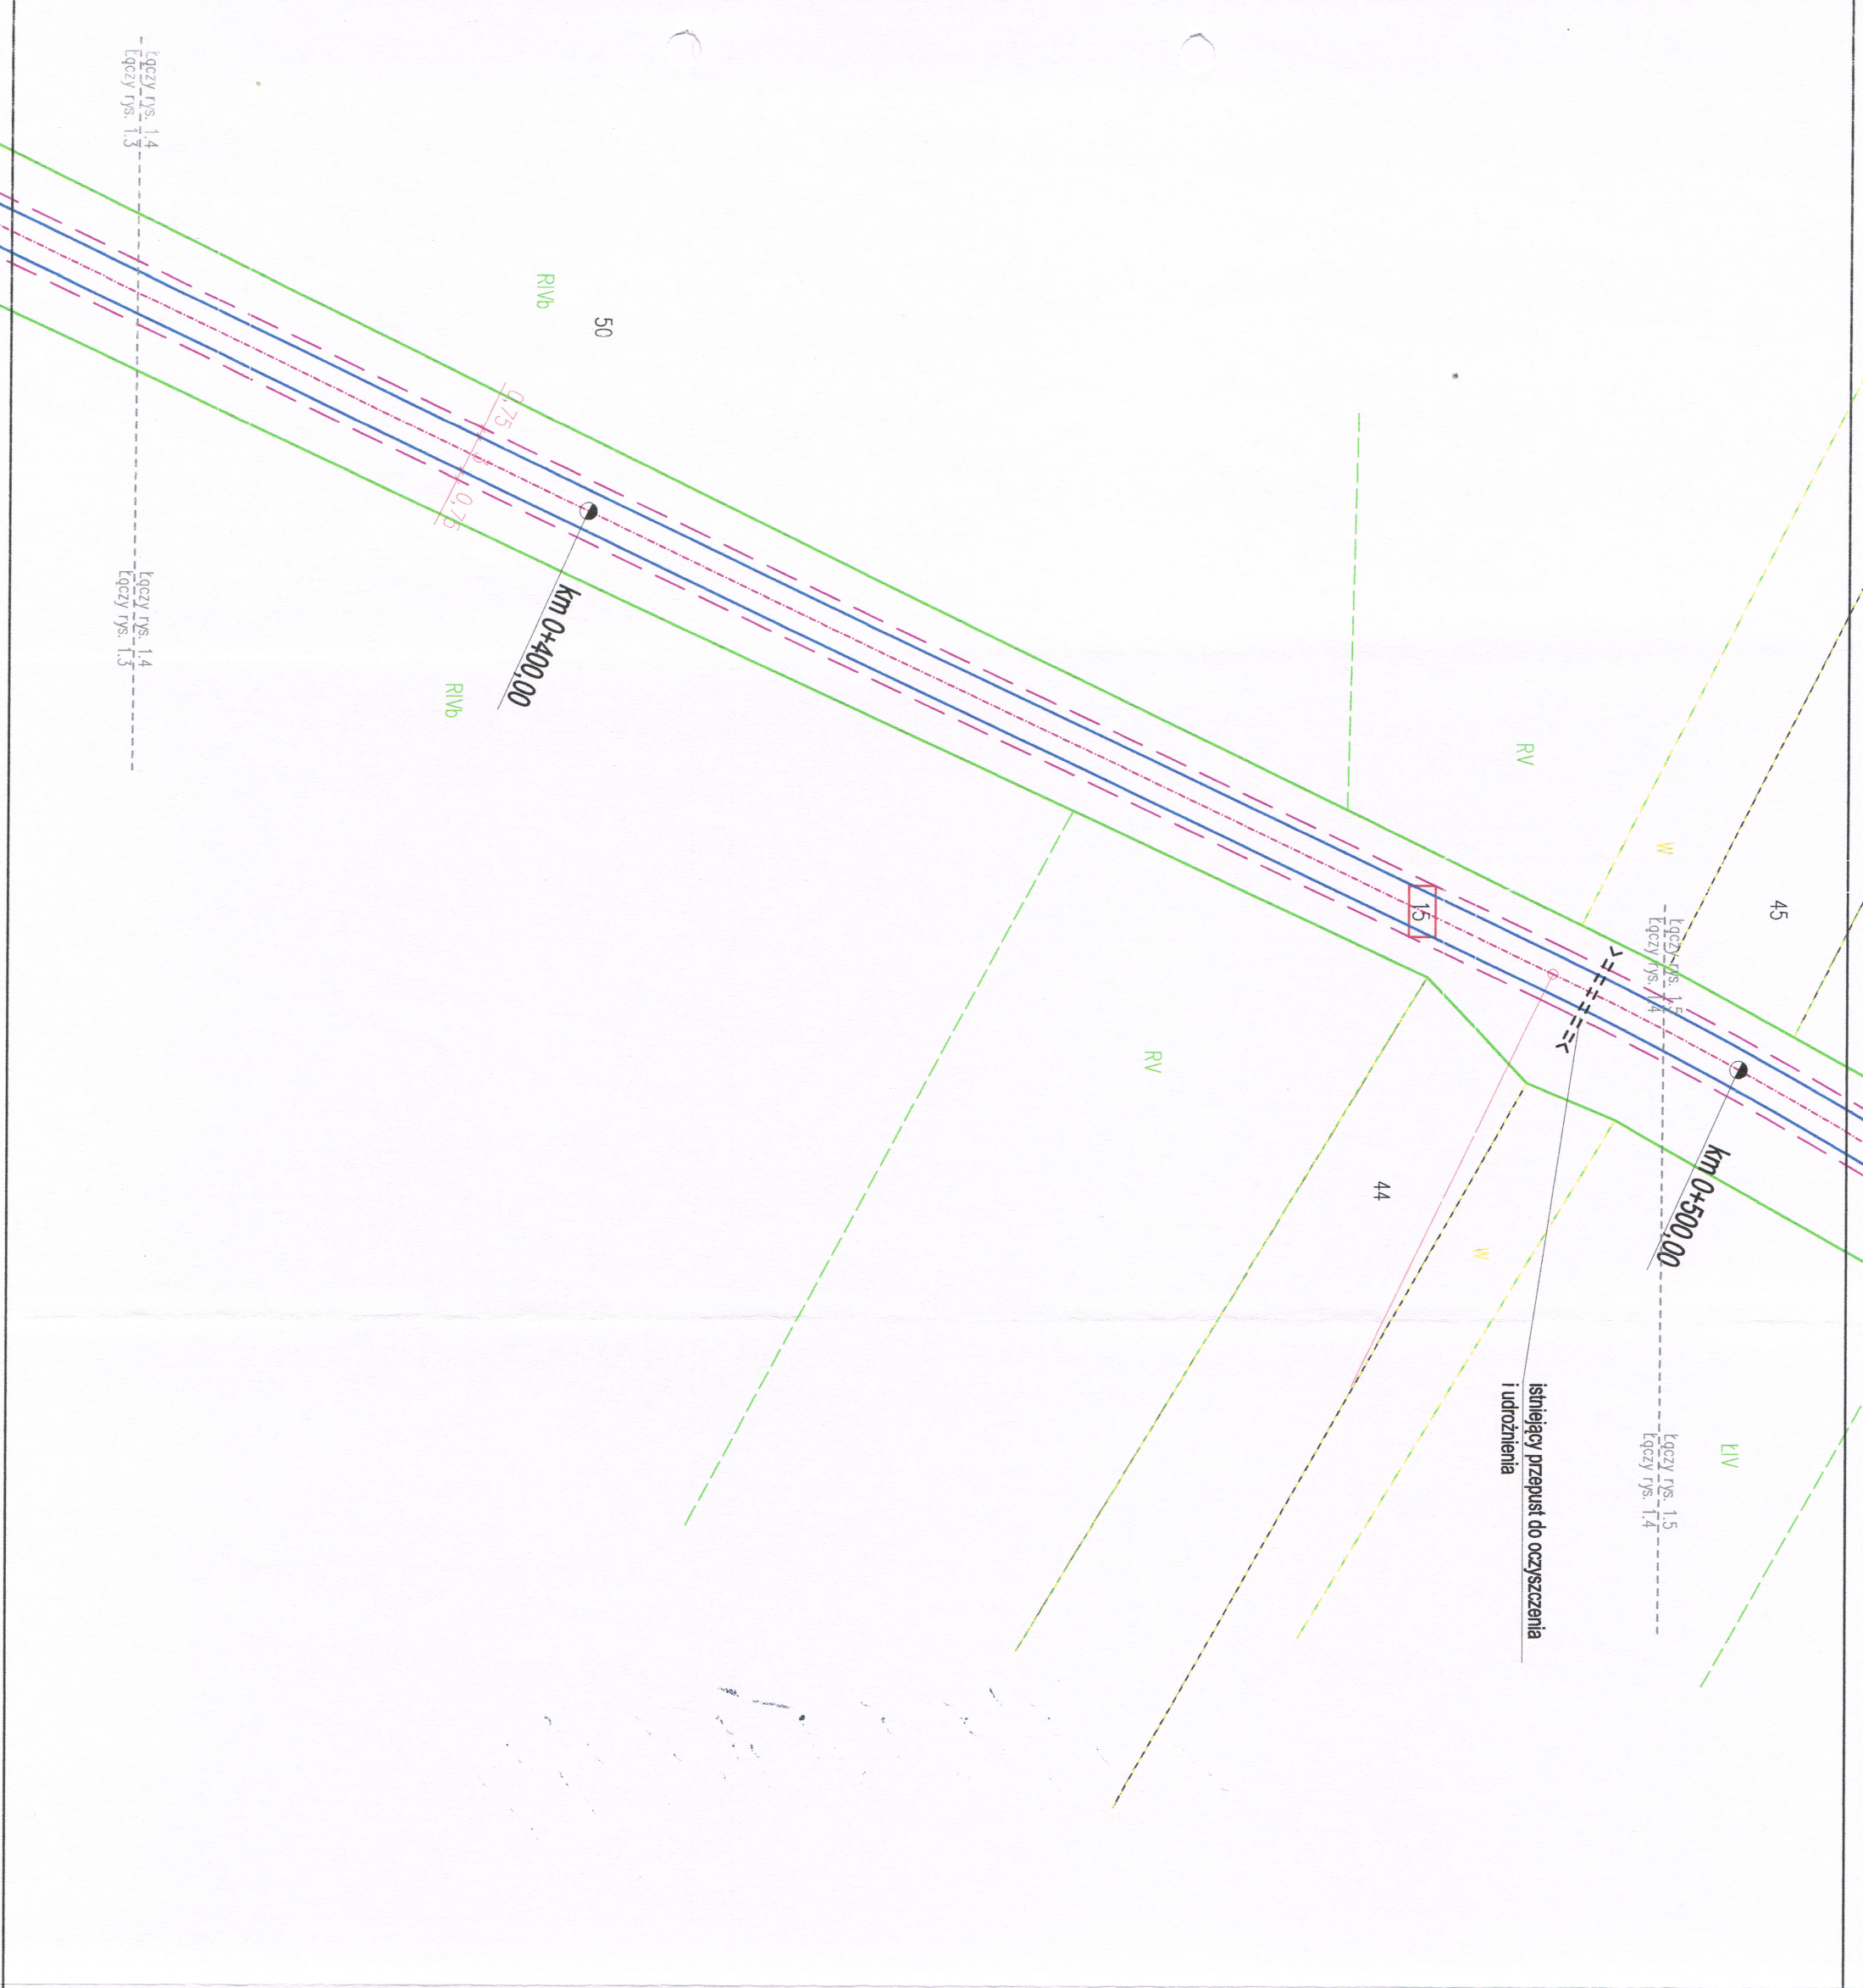

STACJONOWANIE
W SIERPCU
ul. Świątokrzyska 2a
09-200 SIEB.P.C
tel. 22 635 81 00

Współpraca z
WÓJT GMINY
mgr Dariusz Kalkowski
01.10.2019



- LEGENDA**
- — — — — OŚ DROGI
 - — — — — KRAWĘDZ JEZDNI
 - — — — — POBOCZA
 - 15 DZIAŁKI OBJĘTE OPRACOWANIEM
 - — — — — LINIA GRANICZNA PASA DROGOWEGO DROGI /
 - — — — — GRANICE EVIDENCJNE DZIAŁEK

NAZWA I ADRES		PRZEBUDOWA DRUGI GMINNEJ NR 370102W	
OBJEKTU		W KIERUNKU SUSKA GMINA GOZDOWO	
BUDOWLANEGO:		POWIAT SIERPECKI	
INWESTOR:		GMINA GOZDOWO	
		UL. KRYSYNA GOZDANY 19	
		09-213 GOZDOWO	
OPRACOWAŁ:		mgr inż. Andrzej Kłusowski	
Tytuł rys.:		PROJEKT ZAGOSPODAROWANIA TERENU	
FAZA:		OPRACOWANIE TECHNICZNE	
BRANŻA:		DROGOWA	
SKALA: 1:500		DATA: WRZESIEŃ 2019	NR RYS.: 1.4


STAROSTWO POWIATOWE
W SIEDRZCU
ul. Świętokrzyska 2a
09-200 SIEDRZC
tel. 14 627 54 00

Łopuchowski
WÓJT GMINY
Dariusz Łopuchowski
01.10.2019



- LEGENDA
- +—+— OŚ DRÓGI
 - +—+— KRAWĘDŹ JEZDNI
 - +—+— POBOCZA
 - 15 DZIAŁKI OBJĘTE OPRACOWANIEM
 - GRANICE EVIDENCJALNE DZIAŁEK

NAZWA I ADRES OBIEKTU BUDOWLANEGO:		PRZEBUDOWA DRÓGI GMINNEJ NR 370102W W KIERUNKU SUSIA GMINA GOZDOWO POWIAT SIERPECKI
INWESTOR:		GMINA GOZDOWO UL. KRYSZYŃA GOZDANY 19 09-213 GOZDOWO
OPRACOWAŁ:		<i>mgr inż. Michał Kłopotowski</i>
Tytuł rys.:		PROJEKT Zagospodarowania Terenu
FAZA:		OPRACOWANIE TECHNICZNE
BRANŻA:		DROGOWA
SKALA: 1:500	DATA: WRZESIEŃ 2019	NR RYS.: 1.5

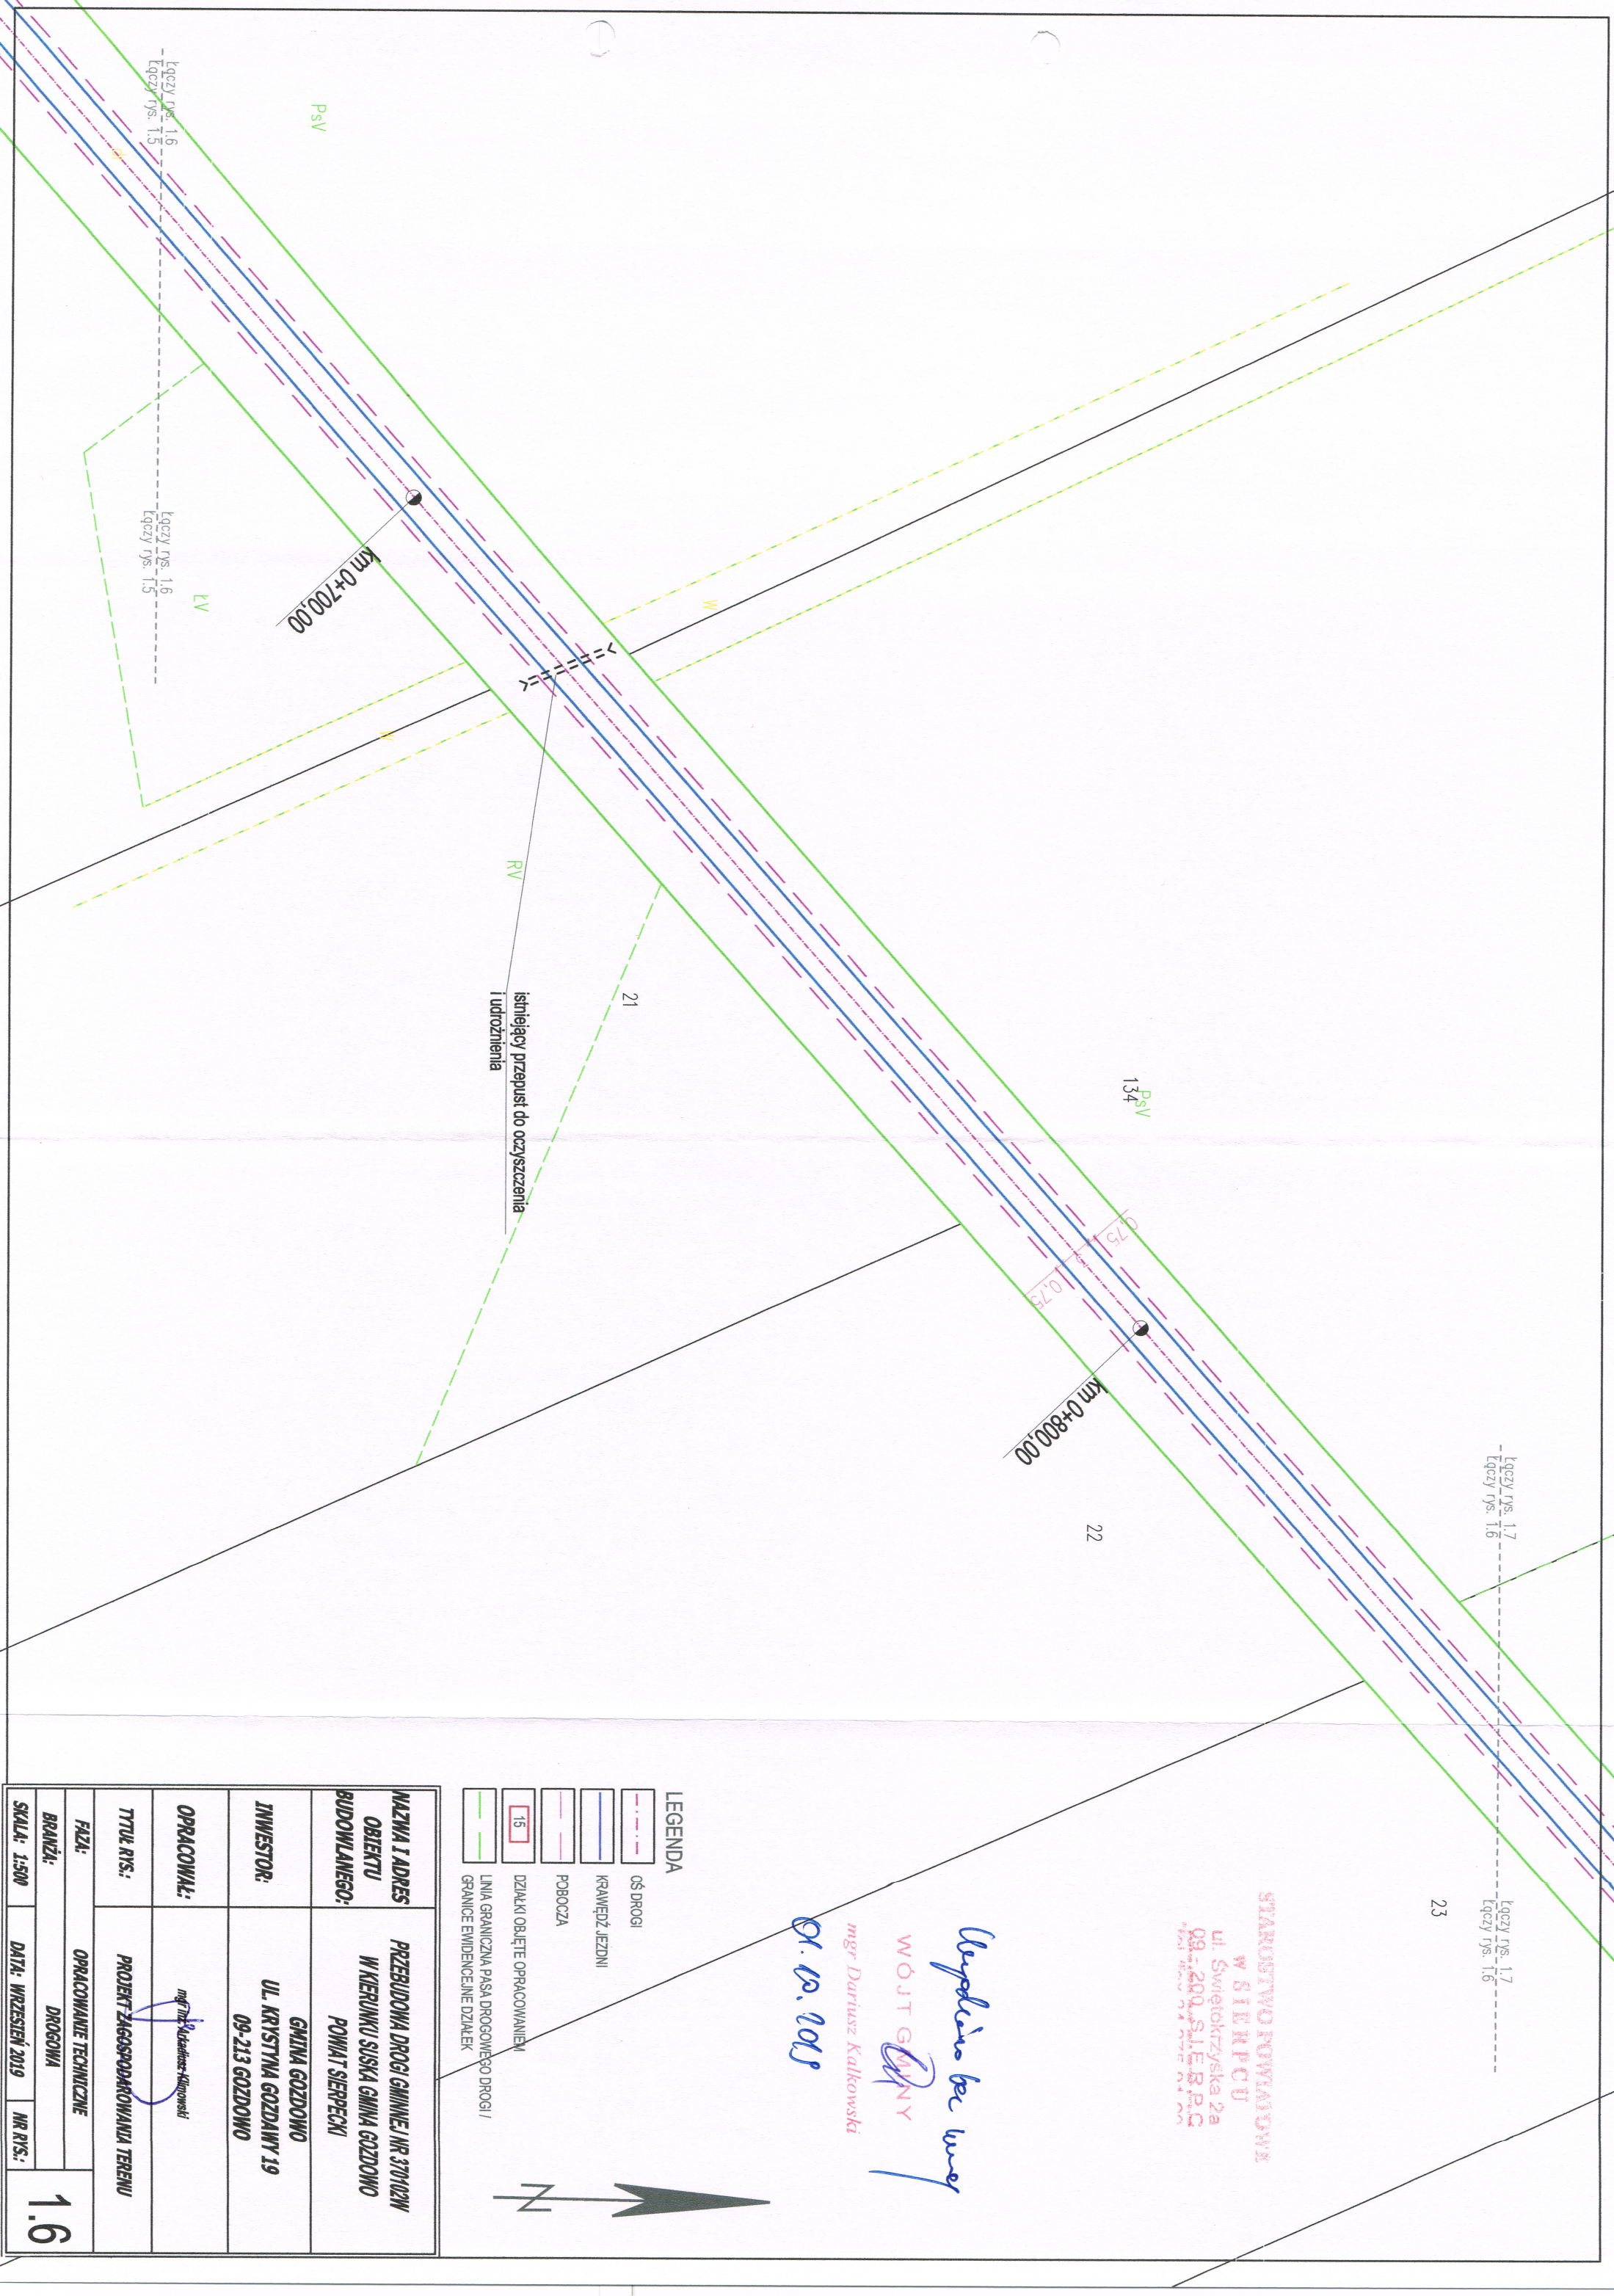

STAROSTWO POWIATOWE
W SIERPCU
ul. Świetokrzyska 2a
09-200 SIERPÓC
TEL. 22 634 00 00

Uchwalone bez uwag
WÓJT GMINY
mgr Dariusz Kalkowski
01.10.2019

LEGENDA

- OŚ DROGI
- KRAJEWÓZ JEZDNI
- POBOCZA
- 15 DZIAŁKI OBJĘTE OPRACOWANIEM
- LINIA GRANICZNA PASA DROGOWEGO DROGI I /
- GRANICE EVIDENCJALNE DZIAŁEK




NAZWA I ADRES OBJEKTU BUDOWLANEGO:	PRZEBUDOWA DROGI GMINNEJ NR 370102W W KIERUNKU SUSKA GMINA GOZDOWO POWIAT SIERPECKI		
INWESTOR:	GMINA GOZDOWO UL. KRYSZYŃSKA 19 09-213 GOZDOWO		
OPRACOWAŁ:	mgr inż. Katarzyna Kalkowska		
TYTUŁ RYS.:	PROJEKT ZAGOSPODAROWANIA TERENU		
FAZA:	OPRACOWANIE TECHNICZNE		
BRANŻA:	DROGOWA		
SKALA: 1:500	DATA: WRZESIEŃ 2019	NR RYS.:	
1.6			

1.6

STANOWIWOJOWA
W SIERPCU
ul. Świątokrzyska 2a
09-200 SIERPC
ZATWIERDZAJĄC


26
KPT km 0+999,00

Wojciech Kuczyński
WÓJT GMINY
mgr Dariusz Kalkowski
01.10.2019

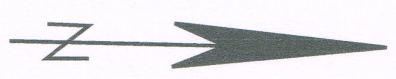


- LEGENDA
- OS DROGI
 - KRAWĘDZ JEZDNI
 - POBOCZA
 - DZIAŁKI OBJĘTE OPRACOWANIEM
 - 15
 - LINIA GRANICZNA PASA DROGOWEGO DROGI I
 - GRANICE EWIDENCJNE DZIAŁEK

NAZWA I ADRES		PRZEBUDOWA DROGI GMINNEJ NR 370102W
OBIEKTU		W KIERUNKU SUSIA GMINA GOZDOWO
BUDOWLANEGO:		POWIAT SIERPECKI
INWESTOR:		GMINA GOZDOWO
INWESTOR:		UL. KRYSZYŃSKA 19
INWESTOR:		09-213 GOZDOWO
OPRACOWAŁ:		mgr inż. Aleksander Kalkowski
TYTUŁ RYS.:		PROJEKT ZAGOSPODAROWANIA TERENU
FAZA:		OPRACOWANIE TECHNICZNE
BRANŻA:		DROGOWA
SKALA: 1:500		DATA: WRZESIEŃ 2019
		NR RYS.: 1.7

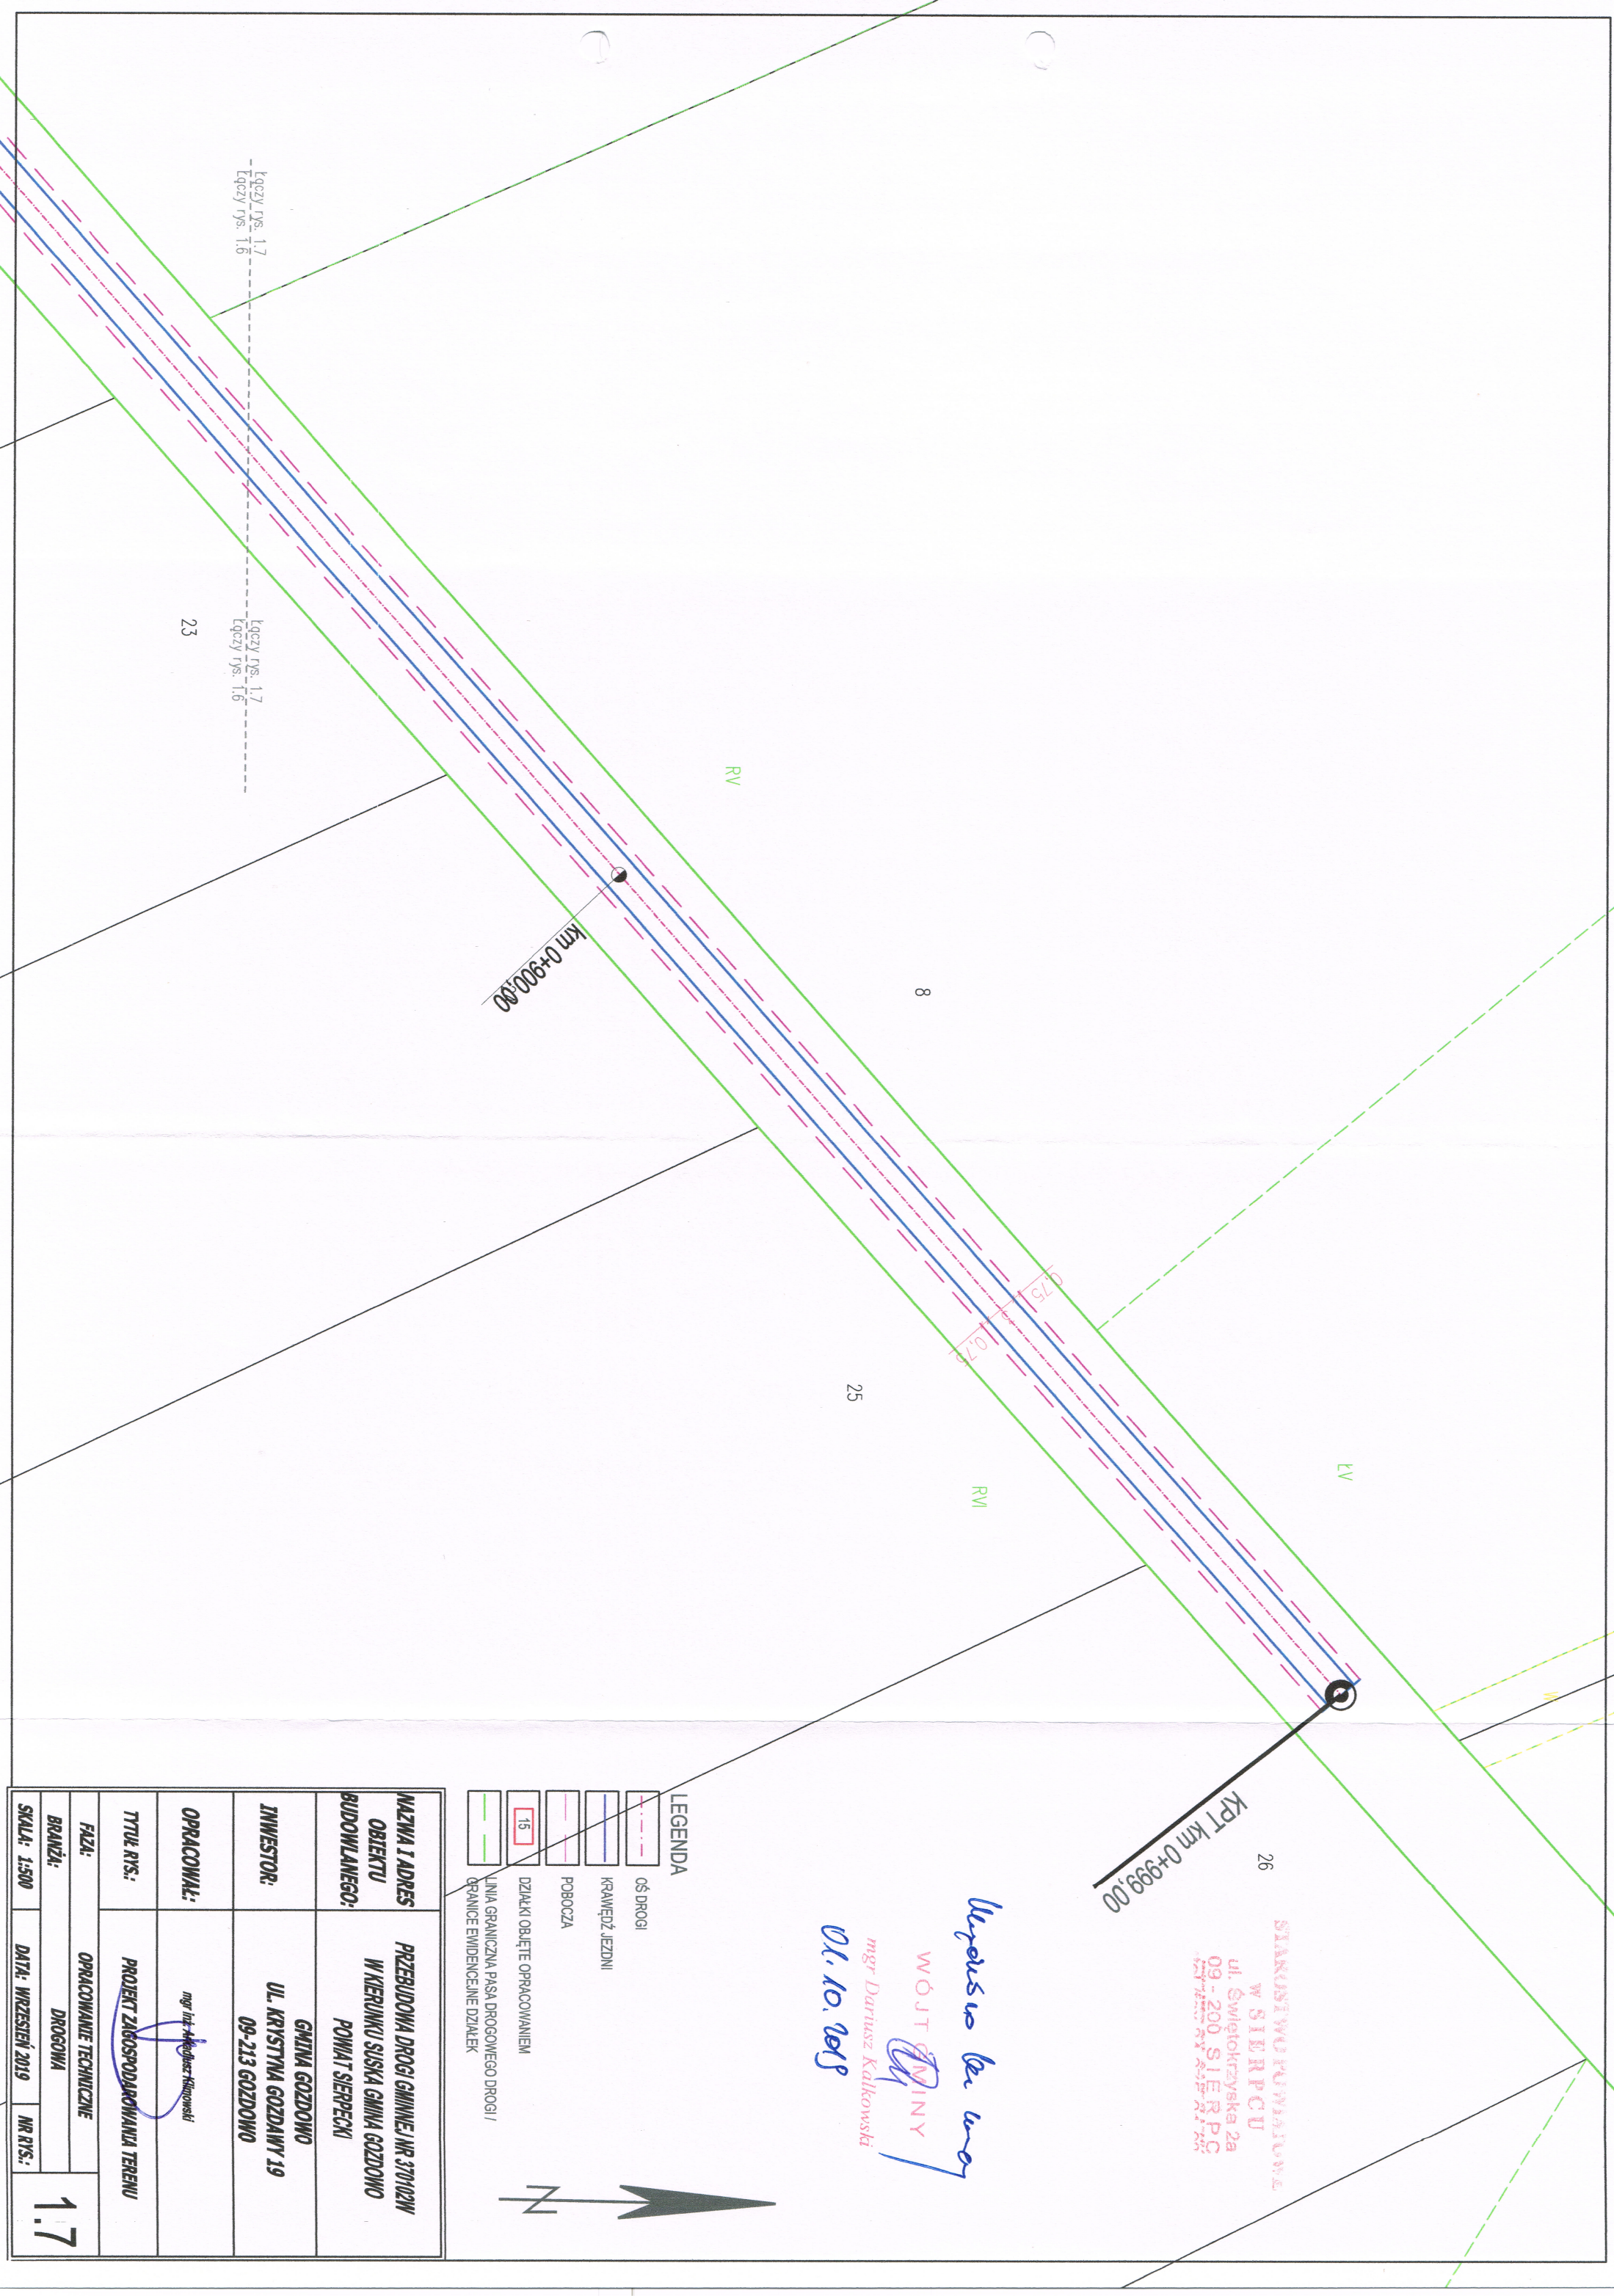


PRZĘKRÓJ POPRZECZNY SKALA 1:20

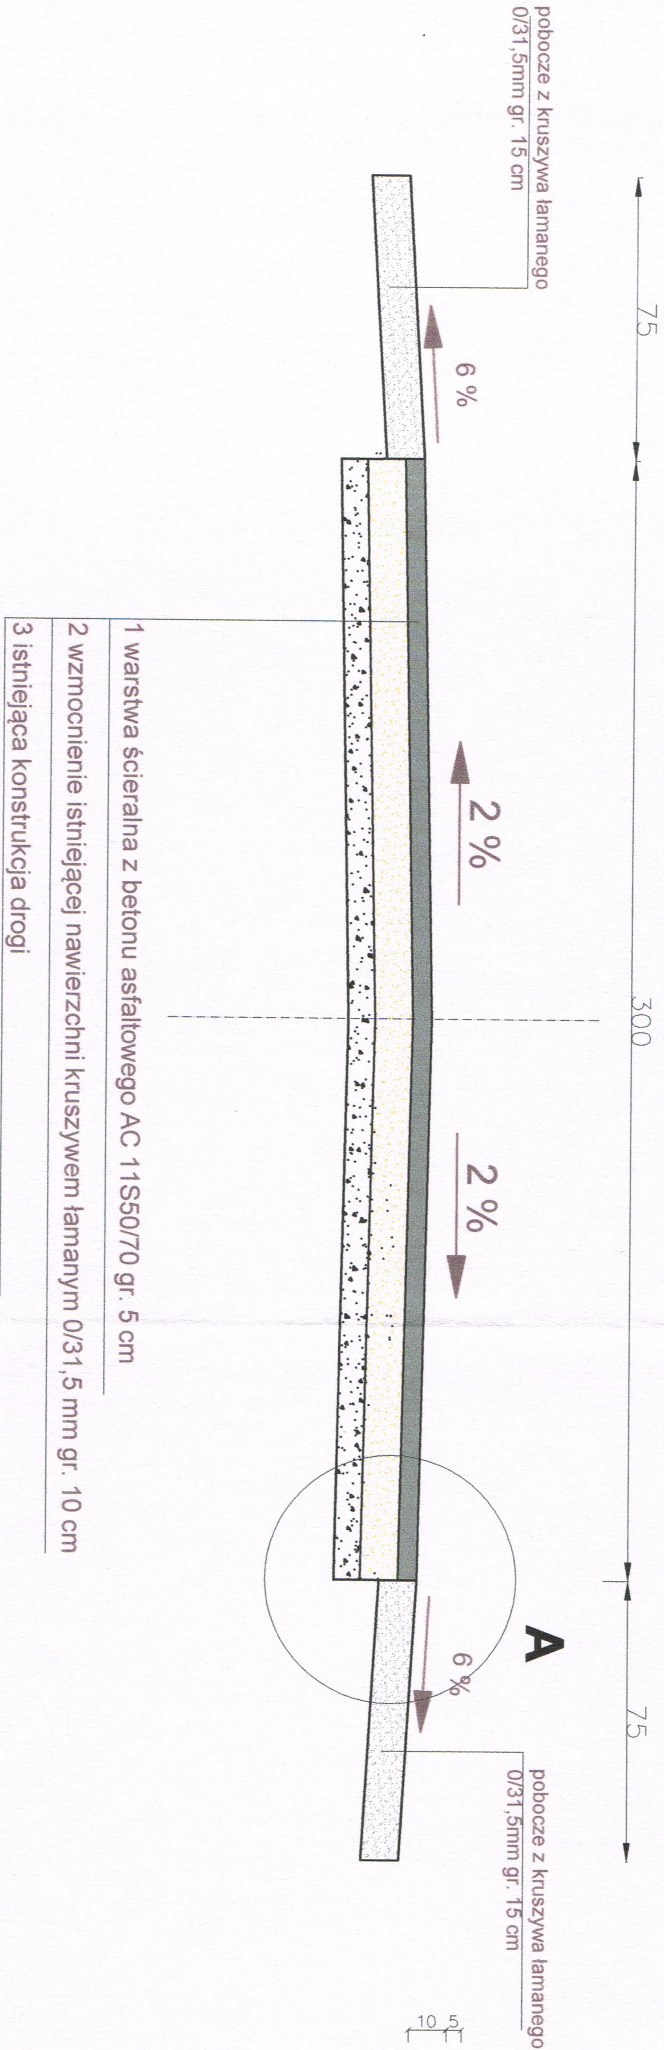

STAROSTWO POWIATOWE
W SIERPCU
ul. Świętokrzyska 2a
09-200 SIERPÓC
tel. 24 22 81 50

Szczegół "A"

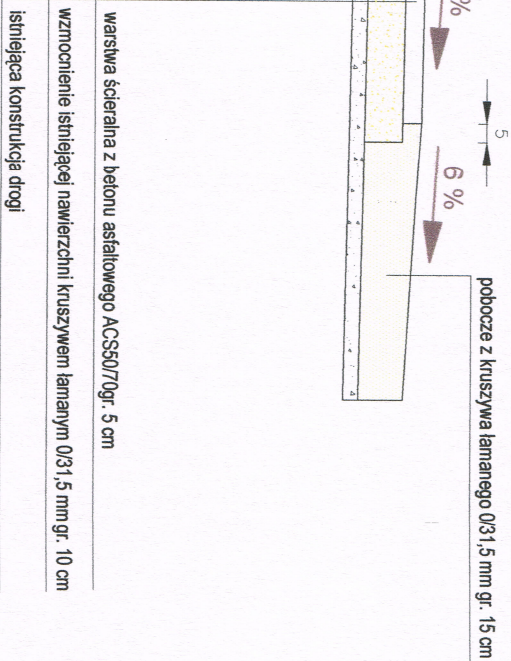

Wojciech Lewy
WÓJT GMINY
mgr Dariusz Kalkowski
01.10.2019

INWESTOR:
GMINA GOZDOWO UL. KRYSZYNA GOZDAWY 19, 09-213 GOZDOWO

Tytuł:
PRZEBUDOWA DROGI GMINNEJ NR 370102W W KIERUNKU
SUSKA GMINA GOZDOWO POWIAT SIERPECKI

Treść rysunku:
Przekrój normalny

Opracował: *mgr inż. Arkadiusz Kłimowski* Data: 09.2019 Skala: 1:20