


| | |
|------------------------------------|--|
| NAZWA I ADRES OBIEKTU BUDOWLANEGO: | PRZEBUDOWA DROGI W MIEJSCOWOŚCI GOZDOWO (UL. CIEPŁA) |
| INWESTOR: | GMINA GOZDOWO UL. KRYSZYŃA GOZDAWY 19 09-213 GOZDOWO |
| OPRACOWAŁ: | mgr inż. Daniel Czarnowski |
| TYTUŁ RYS.: | PROJEKT ZAGOSPODAROWANIA TERENU |
| FAZA: | OPRACOWANIE TECHNICZNE |
| BRANŻA: | DROGOWA |
| SKALA: 1:500 | DATA: 12.2021 |
| NR RYS.: | 1 |


Polska Spółka Gazownictwa sp. z o.o.
Oddział Zakład Gazowniczy w Warszawie
Sektora Zarządzania Majątkiem Sieciowym
w Ciechanowie
ul. Mleczarska 17, 06-400 Ciechanów

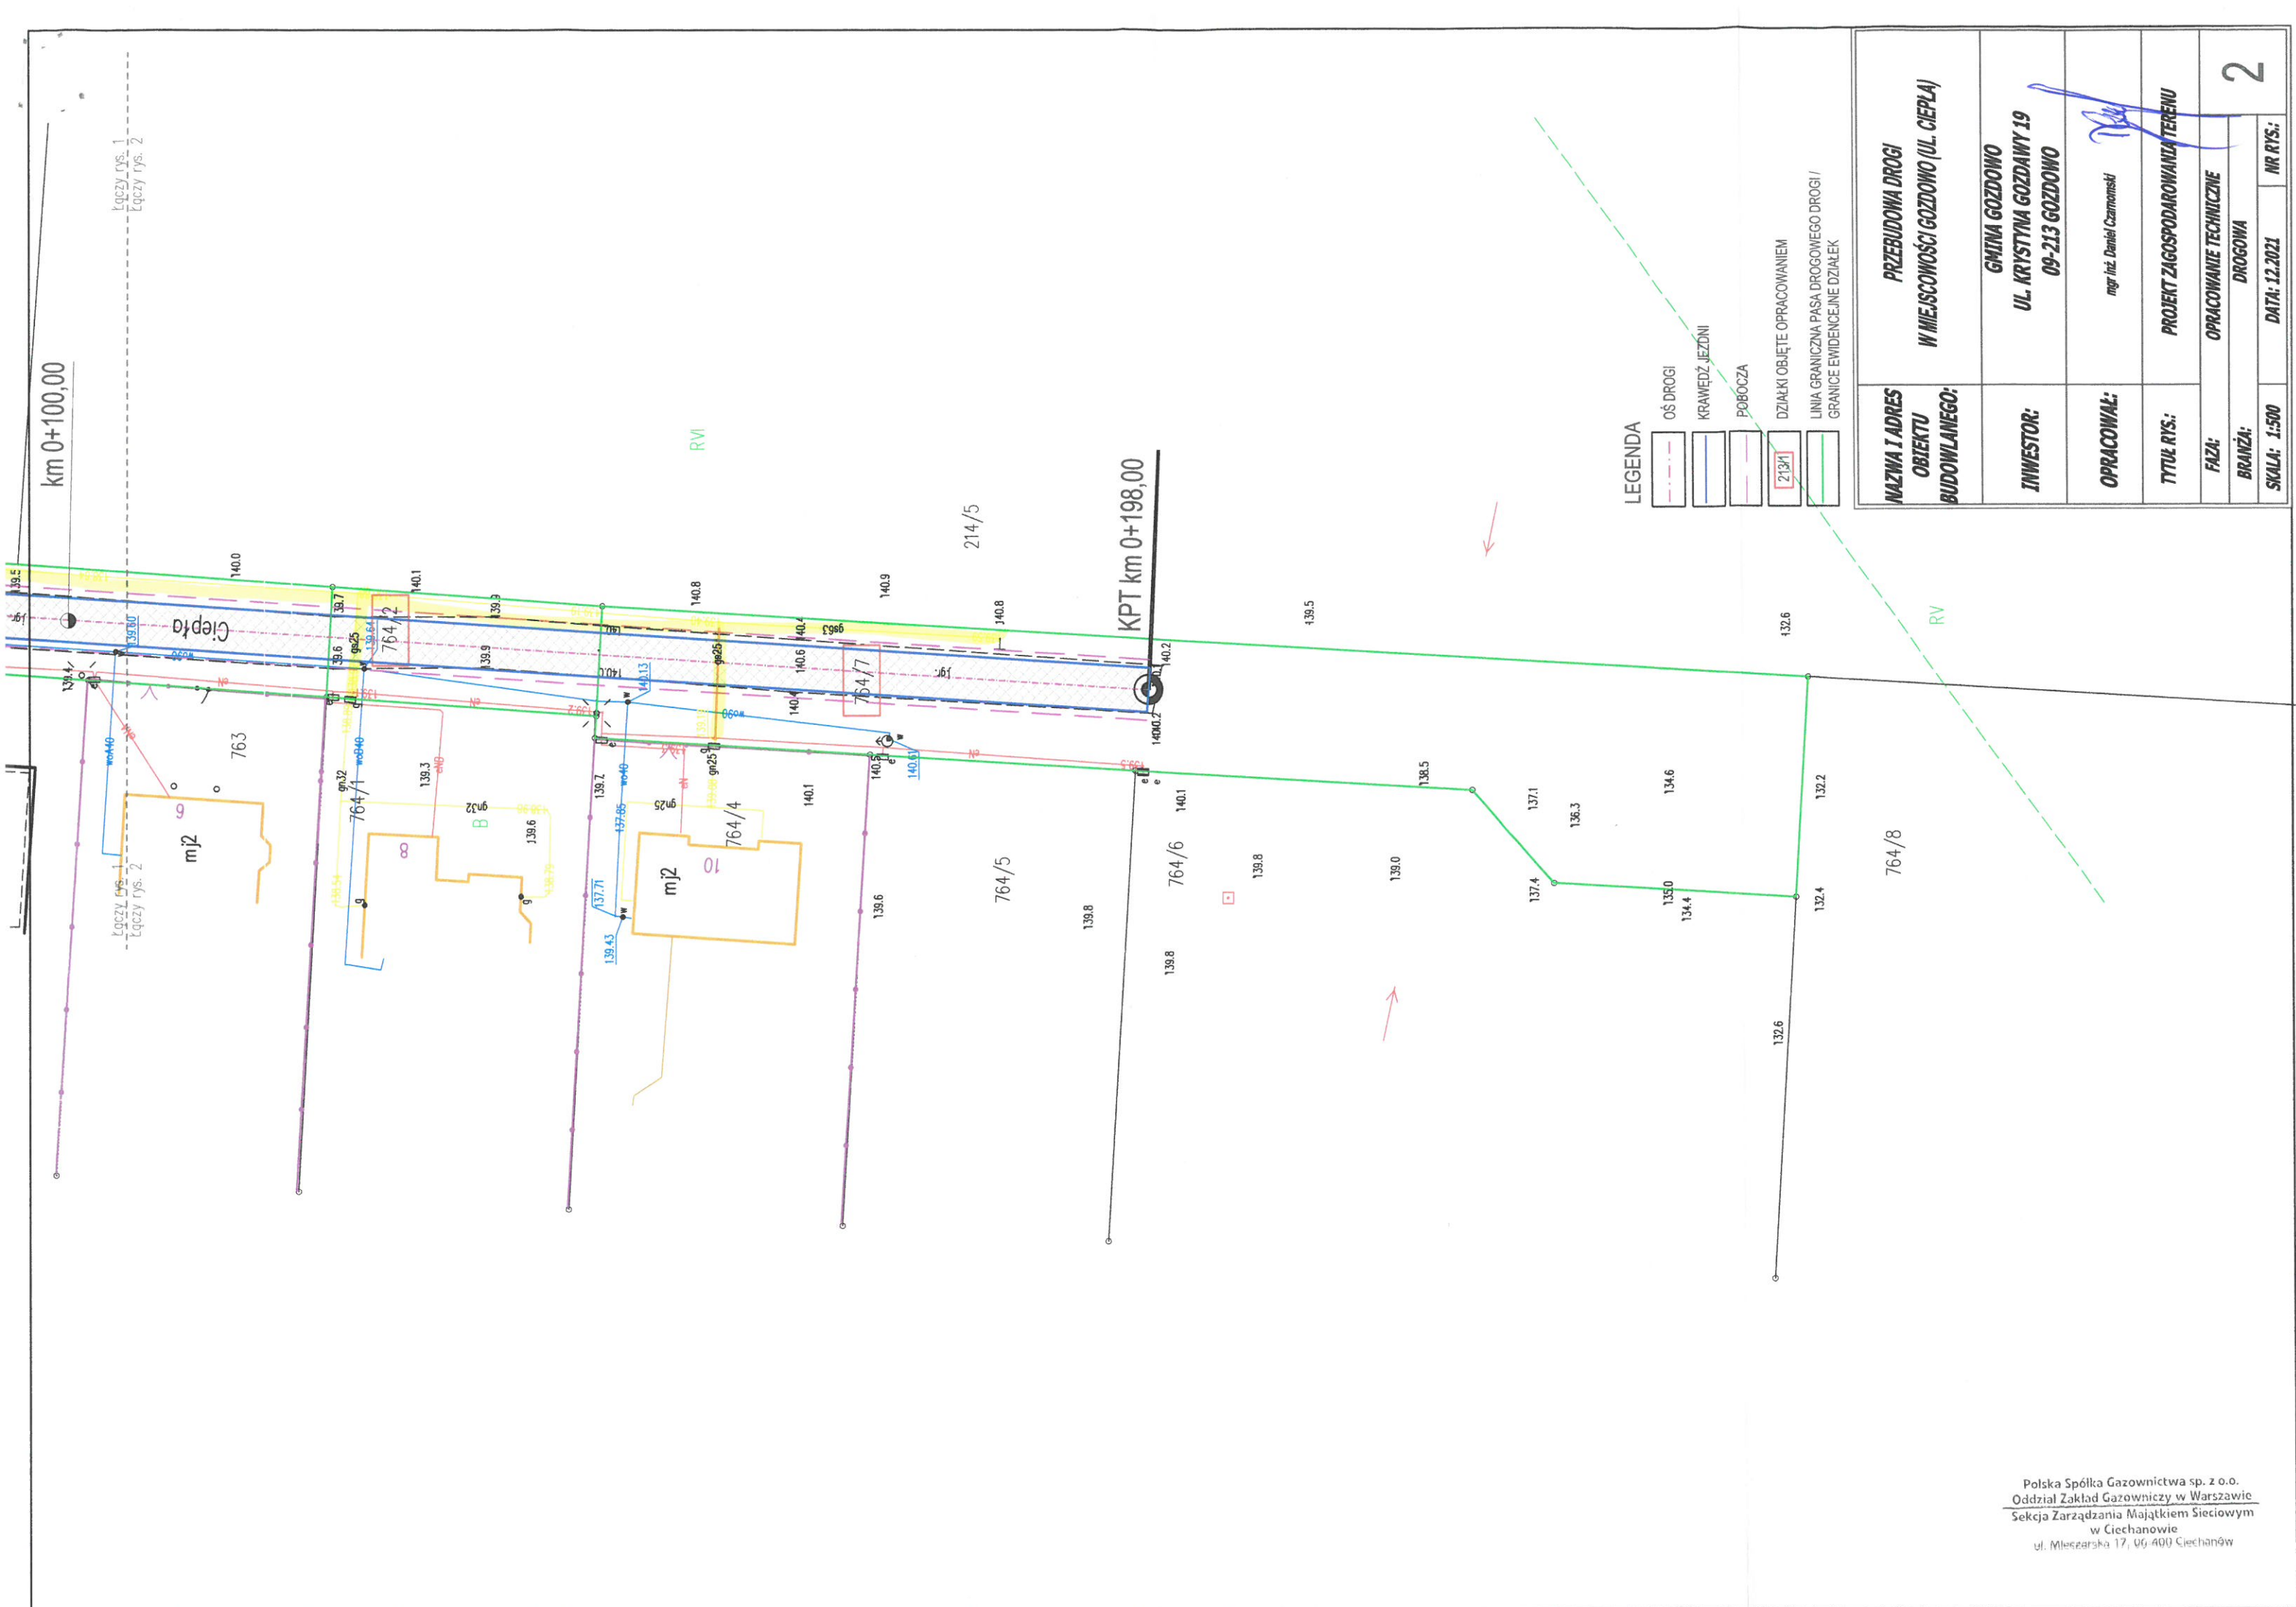


Polska Spółka Gazownictwa sp. z o.o.
Oddział Zakład Gazowniczy w Warszawie
Sekcja Zarządzania Majątkiem Sieciowym
w Ciechanowie
ul. Mieszańska 17, 06-400 Ciechanów

| | | | | |
|--|---|--|------------|--|
| NAZWA I ADRES OBIEKTU BUDOWLANEGO: | PRZEBUDOWA DROGI W MIEJSCOWOŚCI GOZDOWO (UL. CIEPLA) | | | |
| | GMINA GOZDOWO | | | |
| INWESTOR: | UL. KRYSZYNA GOZDAWY 19 09-213 GOZDOWO | | | |
| OPRACOWAŁ: | mgr inż. Daniel Czarnowski | | | |
| TYTUŁ RYS: | PROJEKT ZAGOSPODAROWANIA TERENU | | | |
| FAZA: | OPRACOWANIE TECHNICZNE | | | |
| BRANŻA: | DROGOWA | | | |
| SKALA: 1:500 | DATA: 12.2021 | | NR RYS.: 2 | |

PRZEKRÓJ POPRZECZNY SKALA 1:20

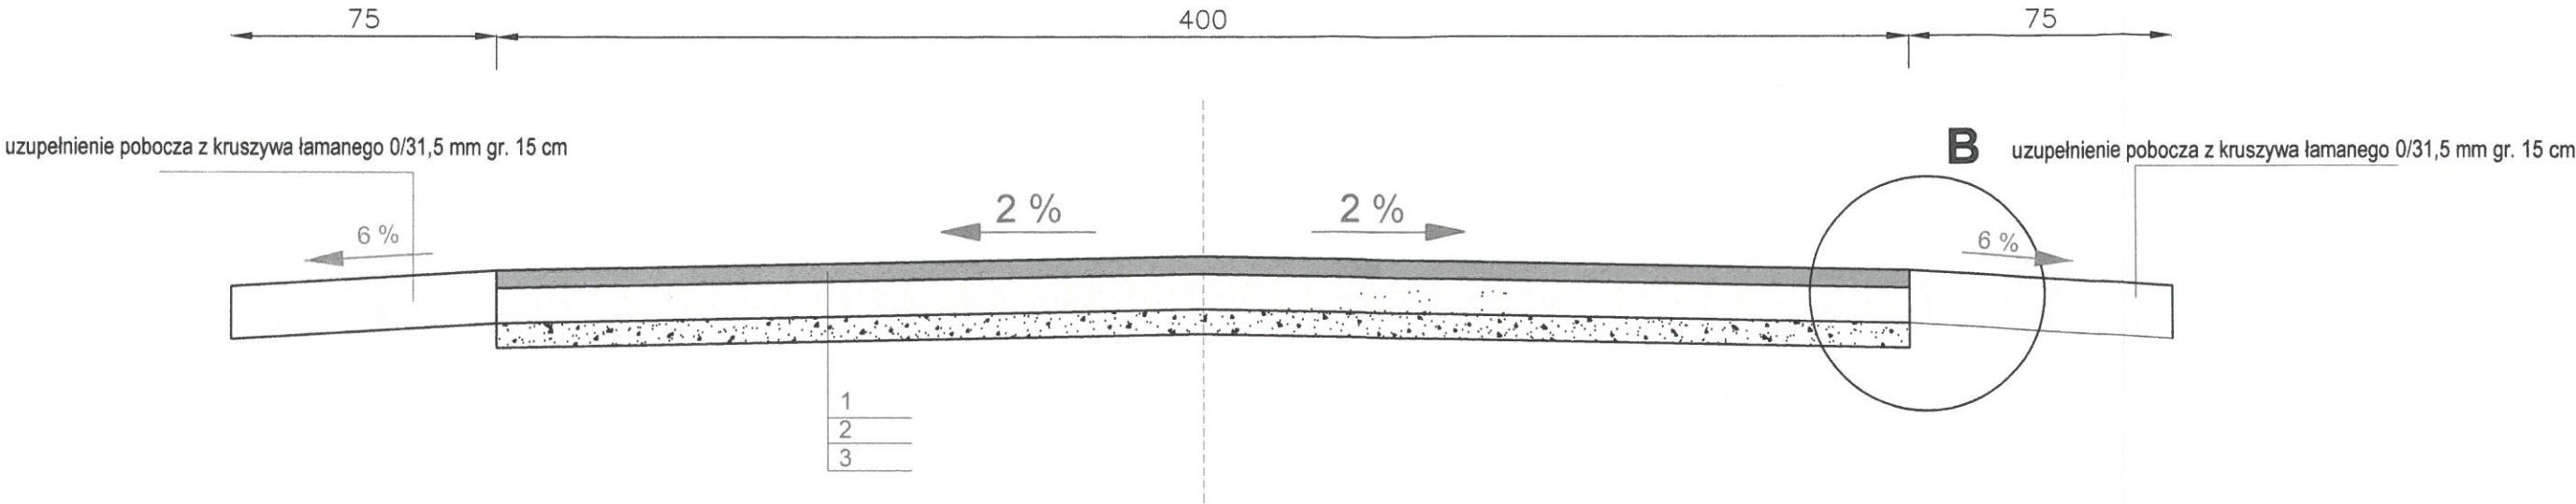

Szczegół "B"

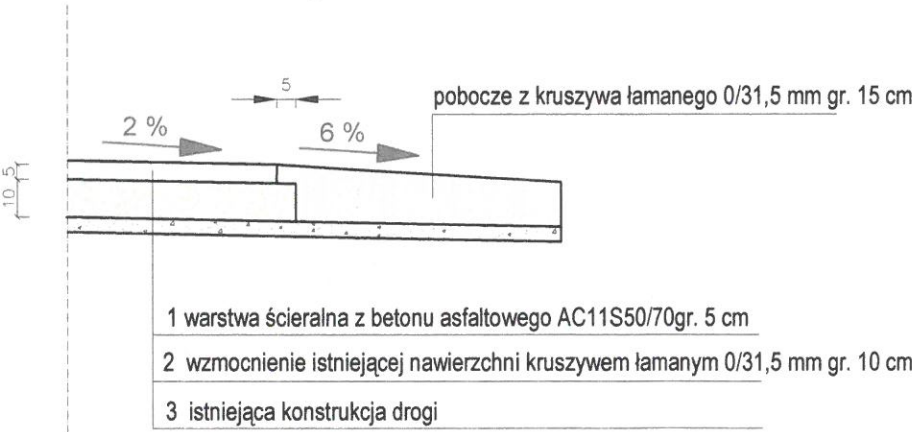

Polska Spółka Gazownictwa sp. z o.o.
Oddział Zakład Gazowniczy w Warszawie
Sektora Zarządzania Majątkiem Sieciowym
w Ciechanowie
ul. Młeczarska 17, 99-800 Ciechanów

| | | | |
|--|--|----------|---|
| NAZWA I ADRES OBIEKTU BUDOWLANEGO: | PRZEBUDOWA DROGI W MIEJSCOWOŚCI GOZDOWO (UL. CIEPŁA) | | |
| INWESTOR: | GMINA GOZDOWO ul. Krystyna Gozdawy 19 09-213 GOZDOWO | | |
| OPRACOWAŁ: | mgr inż. Daniel Czarnomski | | |
| TYTUŁ RYS.: | PRZEKRÓJ NORMALNY | | |
| FAZA: | OPRACOWANIE TECHNICZNE | | |
| BRANŻA: | DROGOWA | | |
| SKALA: 1:20 | DATA: 12. 2021 | NR RYS.: | 3 |