

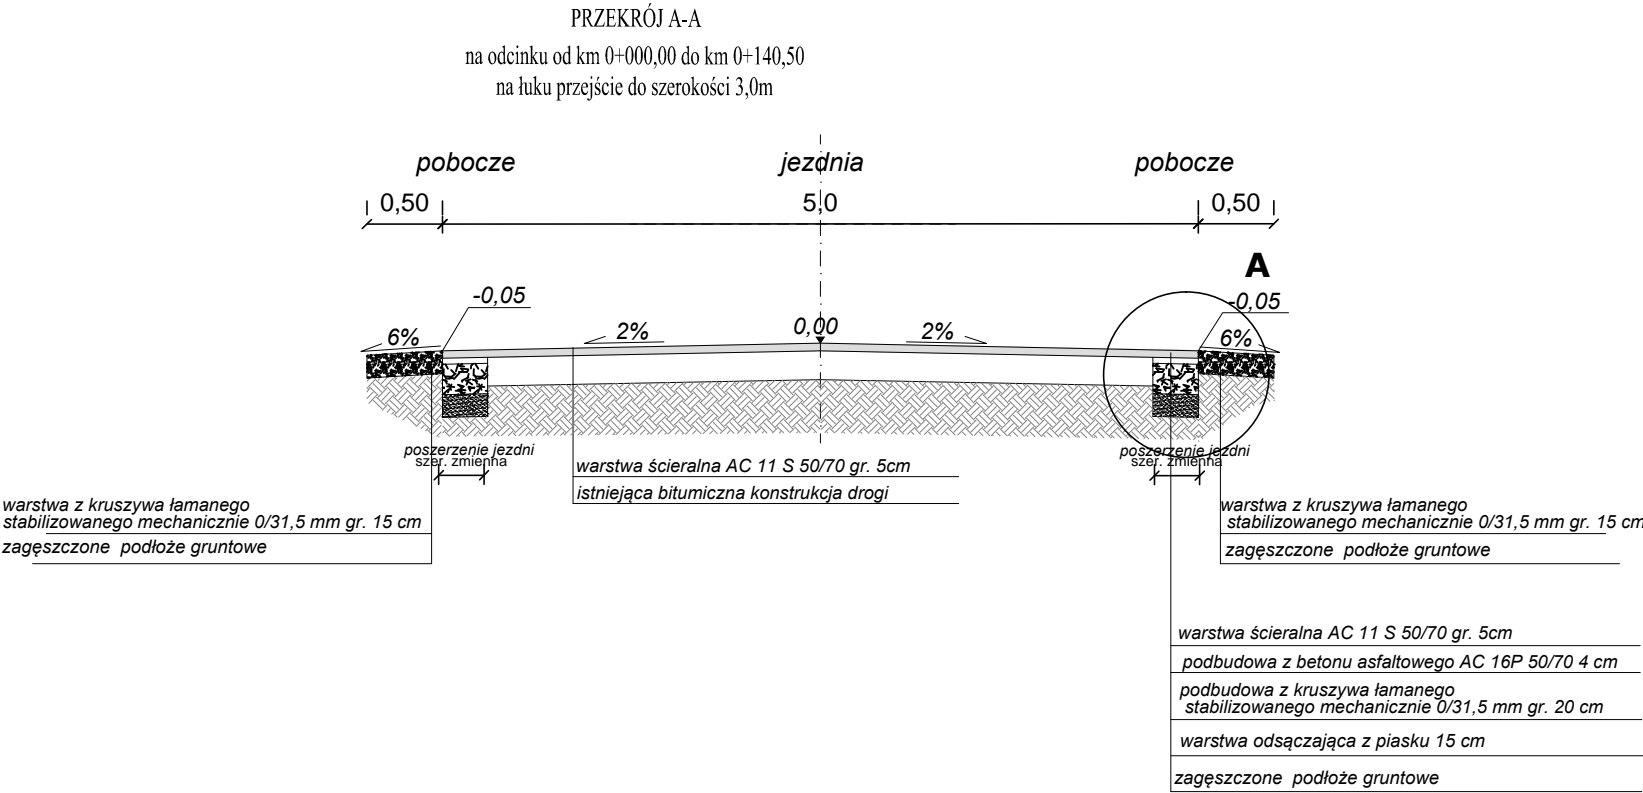



Miejscowe poszerzenia nawierzchni o zmiennej szerokości zgodnie z projektem zagospodarowania terenu do uzyskania projektowanej szerokości 5,0 m (dostosować do istniejących warunków w terenie)

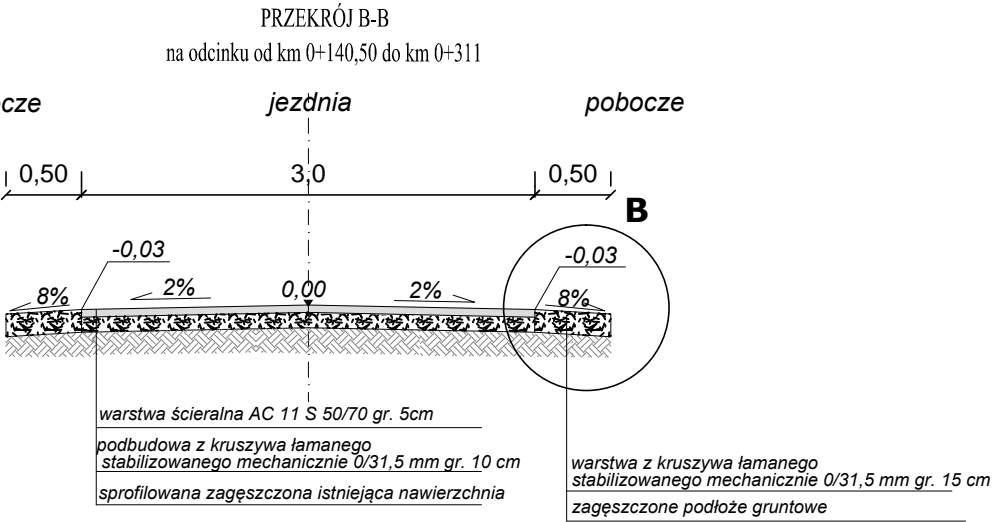

Połączenie jezdni z poboczem na poszerzeniach
Szczegół A
skala 1:10

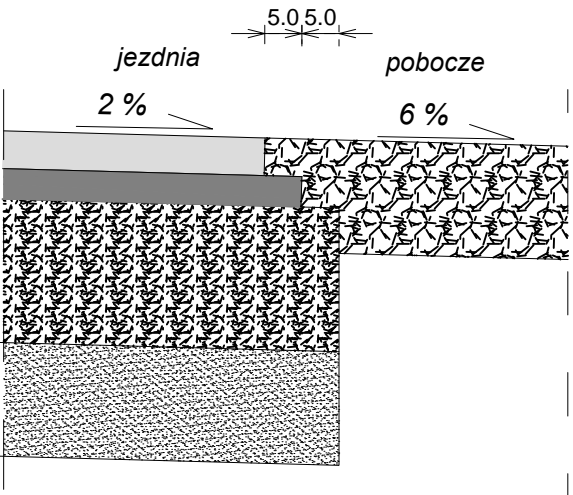

Połączenie jezdni z poboczem
Szczegół B
skala 1:10

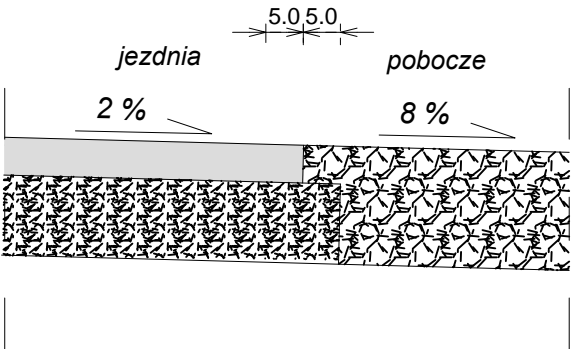

INWESTYCJA: PRZEBUDOWA DROGI W MIEJSCOWOŚCI LELICE (UL. SPÓŁDZIELCZA)		
INWESTOR:	Gmina GOZDOWO UL. KRYSZYNA GOZDAWY 19 09-213 GOZDOWO	
OPRACOWAŁ:	mgr inż. Daniel Czarnomski <small>PODPIS:</small>	
TYTUŁ RYS.:	PRZEKRÓJ NORMALNY KONSTRUKCJA	
FAZA:	OPRACOWANIE TECHNICZNE	
BRANŻA:	DROGOWA	
SKALA:	1:50 / 1: 10	DATA: 12.2021