

GMINA GOZDOWO
ul. Krystyna Gozdawy 19
09-213 Gozdowo
pow. sierpecki, woj. mazowieckie
NIP 770-101-60-61; Reg. 611015951

WÓJT GMINY
[Signature]
mgr Dariusz Kalkowski

Uzgodnion bez uwag
Gozdowo, dnia 05.01.2022r.

**Gminny Zakład Gospodarki
Komunalnej w Gozdowie**
ul. K. Gozdawy 12, 09-213 Gozdowo
NIP 776-165-91-71; Regon 141270175

**Kierownik Gminnego
Zakładu Gospodarki Komunalnej
w Gozdowie**
[Signature]
mgr Paweł Kuczkowski

Projekt uzgodniono
- bez uwag -
05.01.2022r.

RV


RIVb

RIVa

LEGENDA

- OŚ DROGI
- KRAWĘDŹ JEZDNI
- DZIAŁKI OBJĘTE OPRACOWANIEM
- LINIA GRANICZNA PASA DROGOWEGO DROGI /
GRANICE EWIDENCYJNE DZIAŁEK

NAZWA I ADRES OBIEKTU BUDOWLANEGO:	PRZEBUDOWA DROGI W MIEJSCOWOŚCI STRADZEWO		
INWESTOR:	GMINA GOZDOWO UL. KRYSZYNA GOZDAWY 19 09-213 GOZDOWO		
OPRACOWAŁ:	mgr inż. Daniel Czarnomski		
TYTUŁ RYS.:	PROJEKT ZAGOSPODAROWANIA TERENU		
FAZA:	OPRACOWANIE TECHNICZNE		
BRANŻA:	DROGOWA		
SKALA: 1:500	DATA: 12.2021	NR RYS.:	

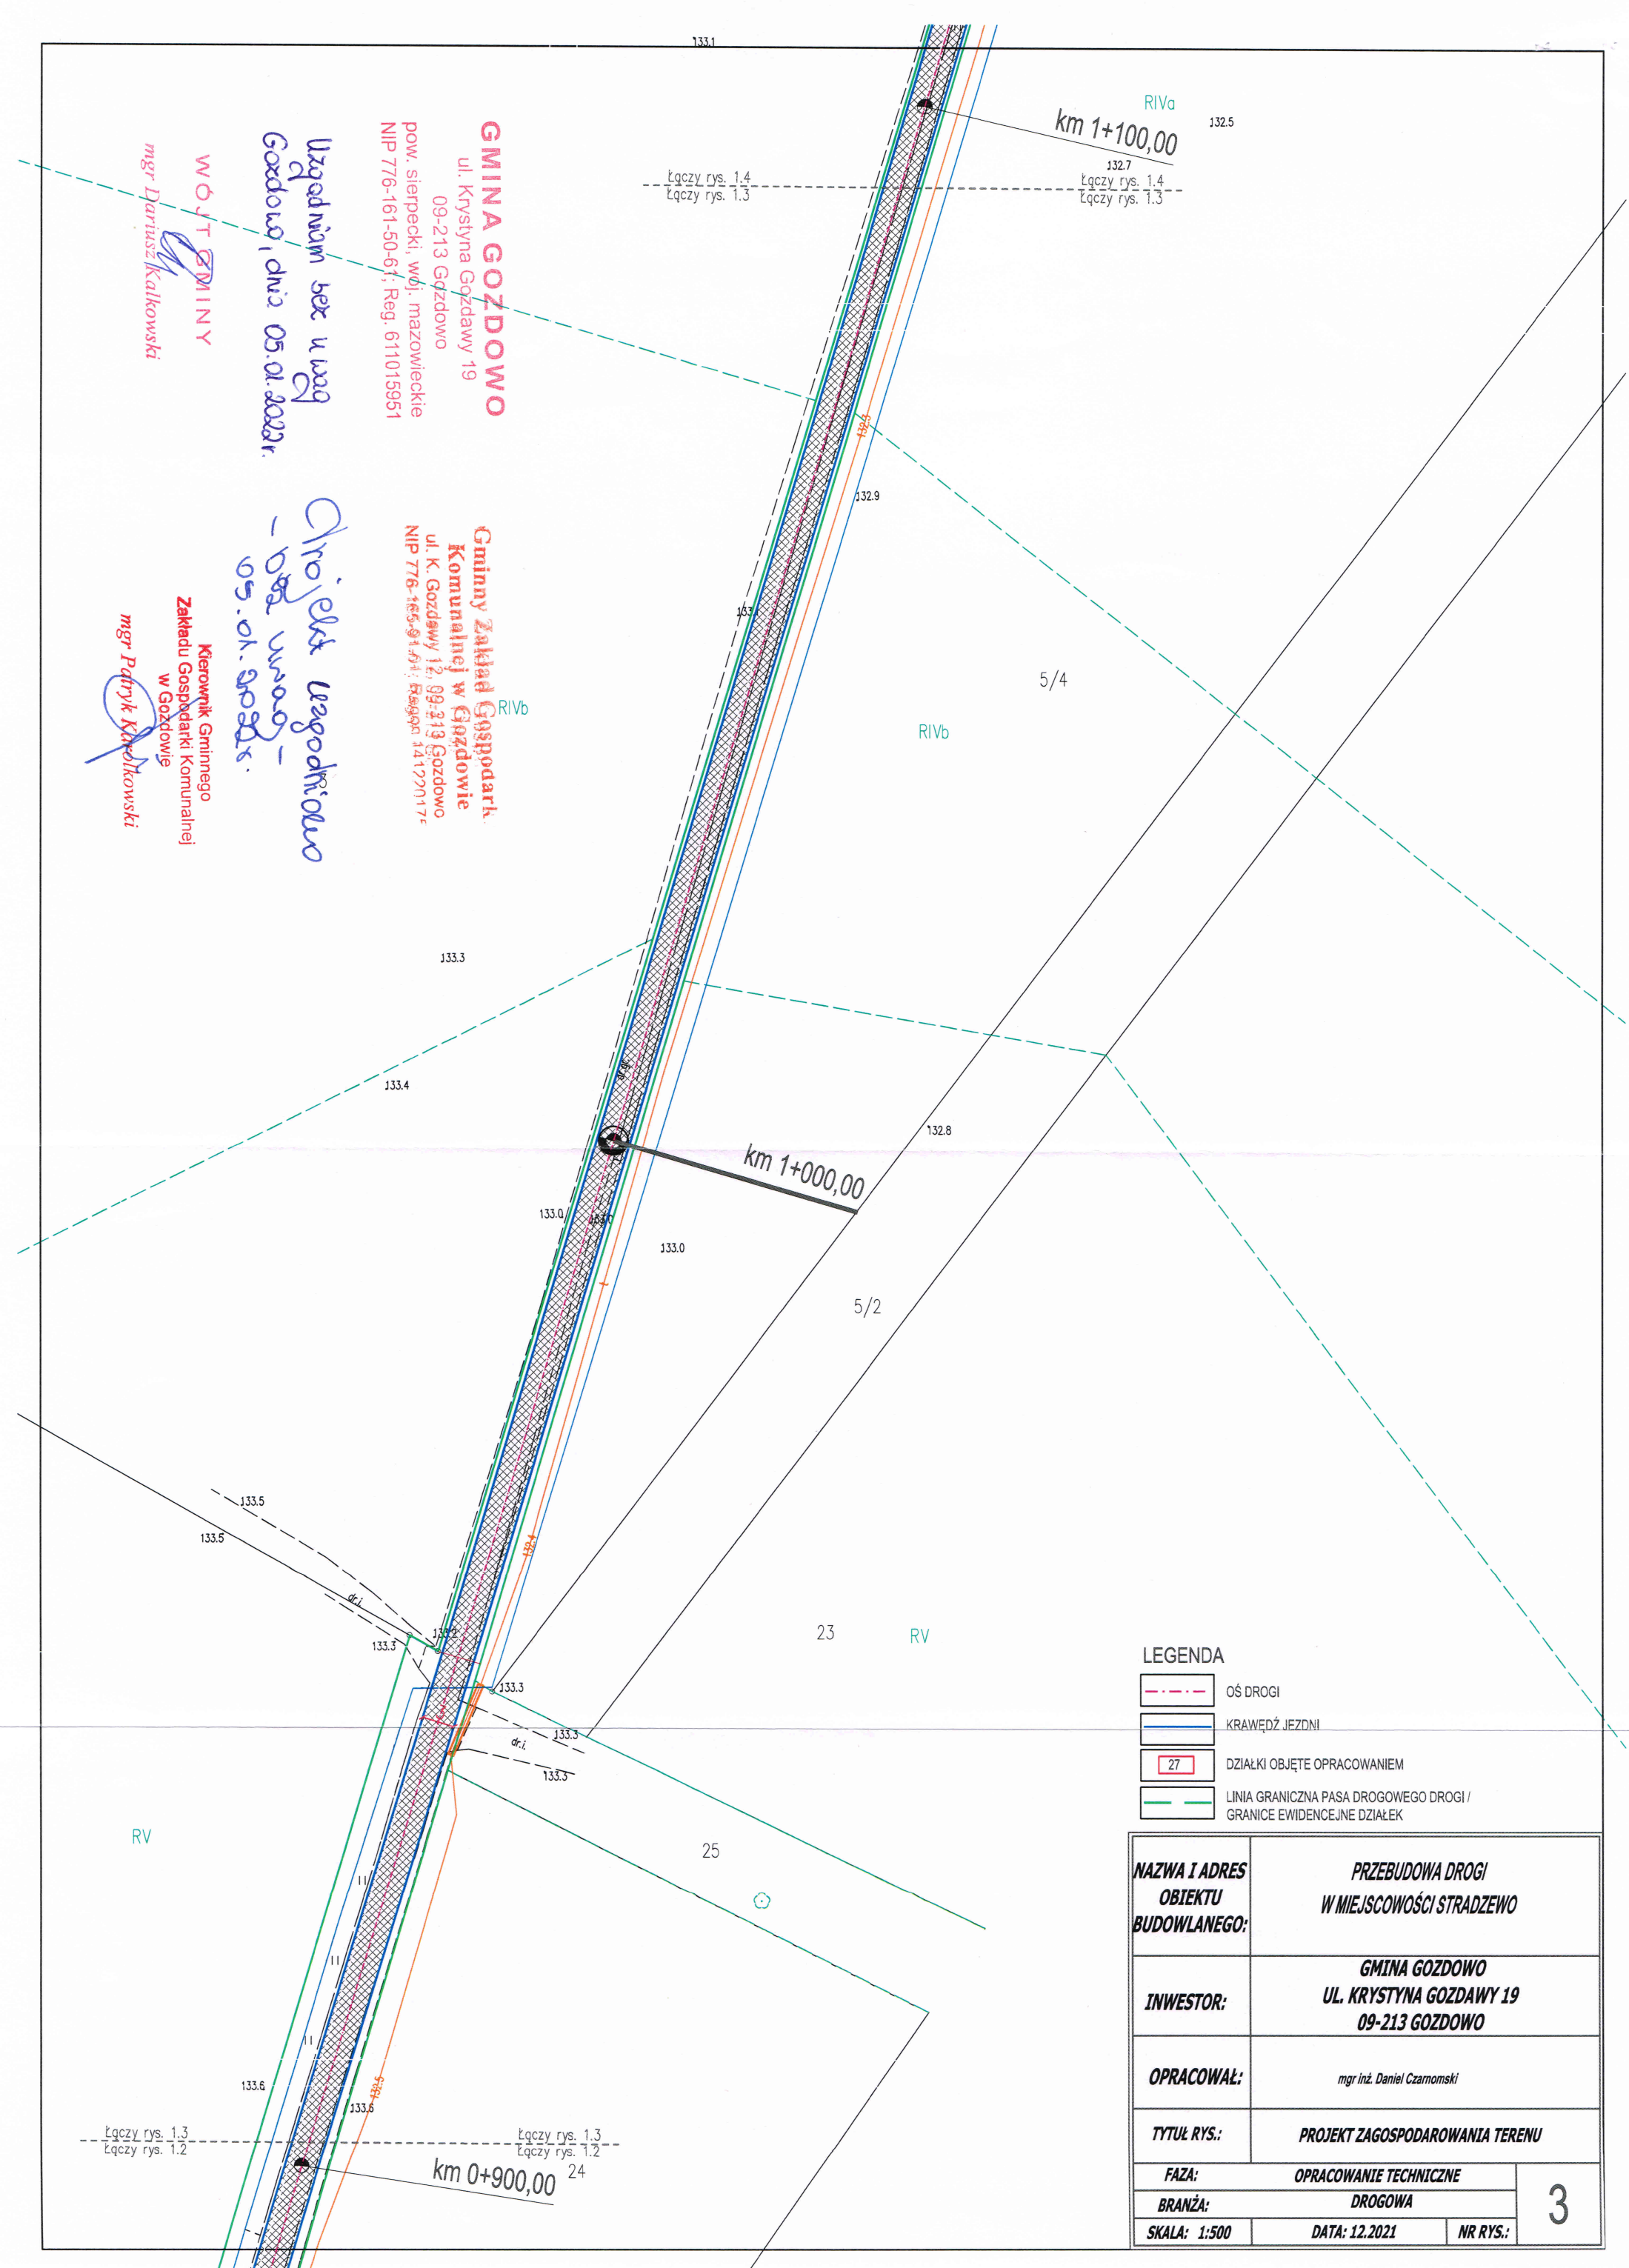

EIV

RIVb

RIVb

RIVb

RIVa

Uspodnianie bez uszyc
Gozdowo, dnia 05.01.2022r.

mgr inż. Dariusz Kalkowski

GMINA GOZDOWO
ul. Krystyna Gozdawy 19
09-213 Gozdowo
pow. sierpecki, woj. mazowieckie
NIP 776-161-50-61; Reg. 611015951

**Gminny Zakład Gospodarki
Komunalnej w Gozdowie**
ul. K. Gozdawy 12, 09-213 Gozdowo
NIP 776-165-91-01; Regon 141220175

Projekt uszyc
- bez uszyc -
05.01.2022r.

Kierownik Gminnego
Zakładu Gospodarki Komunalnej
w Gozdowie
mgr inż. Piotr Karkowski

KPT km 1+200,00 (0,628 km)

5/4

5/3

RIVa

RIVa

km 1+100,00

Łączy rys. 1.4
Łączy rys. 1.3



Łączy rys. 1.4
Łączy rys. 1.3

LEGENDA

- OŚ DROGI
- KRAWĘDŹ JEZDNI
- DZIAŁKI OBJĘTE OPRACOWANIEM
- LINIA GRANICZNA PASA DROGOWEGO DROGI /
GRANICE EWIDENCYJNE DZIAŁEK

NAZWA I ADRES OBIEKTU BUDOWLANEGO:		PRZEBUDOWA DROGI W MIEJSCOWOŚCI STRADZEWO	
INWESTOR:		GMINA GOZDOWO UL. KRYSZYNA GOZDAWY 19 09-213 GOZDOWO	
OPRACOWAŁ:		mgr inż. Daniel Czarnomski	
TYTUŁ RYS.:		PROJEKT ZAGOSPODAROWANIA TERENU	
FAZA:		OPRACOWANIE TECHNICZNE	
BRANŻA:		DROGOWA	
SKALA: 1:500	DATA: 12.2021	NR RYS.:	4

PRZĘKRÓJ POPRZECZNY SKALA 1:20

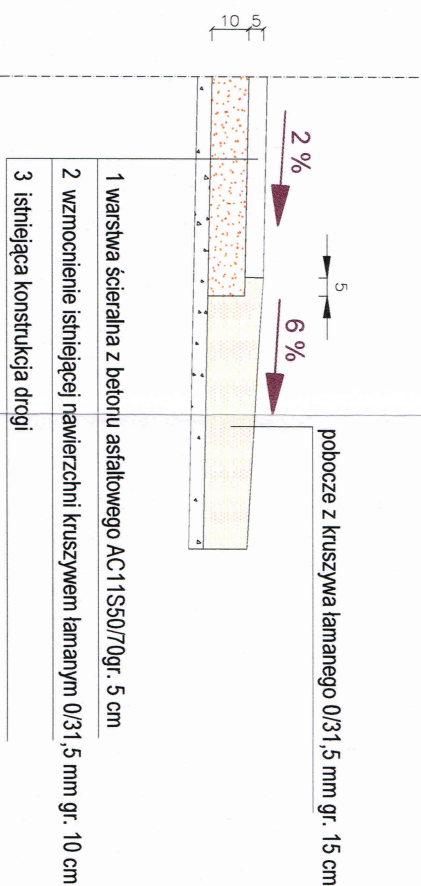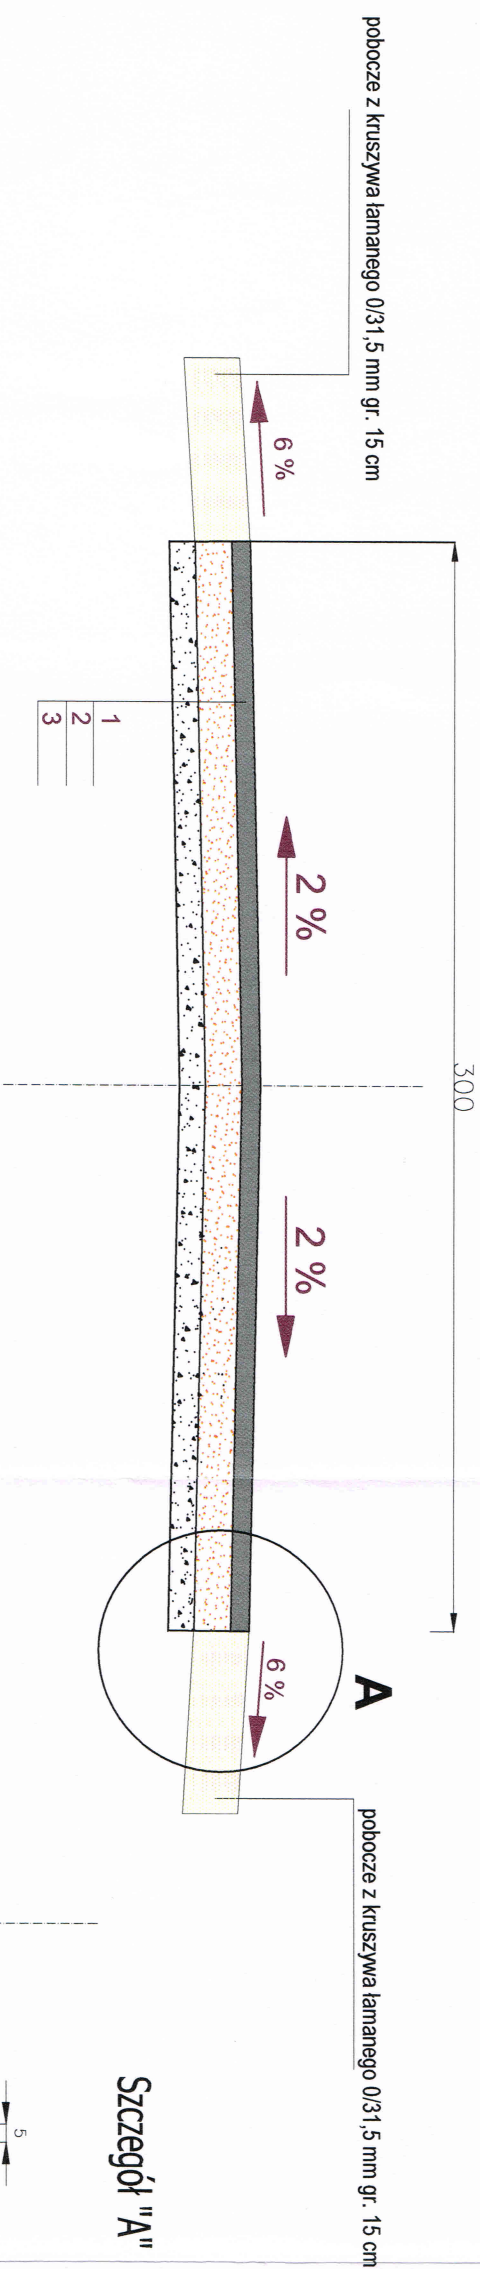

GMINA GOZDOWO

ul. Krystyna Gozdawy 19
09-213 Gozdowo
pow. sierpecki, woj. mazowieckie
NIP 776-161-50-61; Reg. 611015951

Uzgodni!m bez uwag
Gozdowo, dnia 05.07.2021 r.

WOJTYSA GMINY
mgr Dariusz Kalkowski

NAZWA I ADRES OBIEKTU BUDOWLANEGO:	PRZEBUDOWA DROGI W MIEJSCOWOŚCI STRADZENO
INWESTOR:	GMINA GOZDOWO ul. Krystyna Gozdawy 19 09-213 GOZDOWO
OPRACOWAL:	mgr inż. Daniel Czarnomski
TYTUŁ RYS.:	PRZĘKRÓJ NORMALNY
FAZA:	OPRACOWANIE TECHNICZNE
BRANŻA:	DROGOWA
SKALA: 1:20	DATA: 12.2021 NR RYS.: 2