






LEGENDA

-  OŚ DROGI
-  KRAWĘDŹ JEZDNI
-  DZIAŁKA OBJĘTA OPRACOWANIEM
-  LINIA GRANICZNA PASA DROGOWEGO DROGI / GRANICE EWIDENCJNE DZIAŁEK




NAZWA I ADRES OBIEKTU BUDOWLANEGO:	PRZEBUDOWA DROGI GMINNEJ W MIEJSCOWOŚCI ROGIENICZKI GMINA GOZDOWO POWIAT SIERPECKI		
	GMINA GOZDOWO UL. KRYSZYNA GOZDAWY 19 09-213 GOZDOWO		
INWESTOR:	mgr inż. Arkadiusz Klimowski		
OPRACOWAŁ:			
TYTUŁ RYS.:	PROJEKT ZAGOSPODAROWANIA TERENU		
FAZA:	OPRACOWANIE TECHNICZNE		
BRANŻA:	DROGOWA		
SKALA: 1:500	DATA: STYCZEŃ 2020	NR RYS.:	

1.2

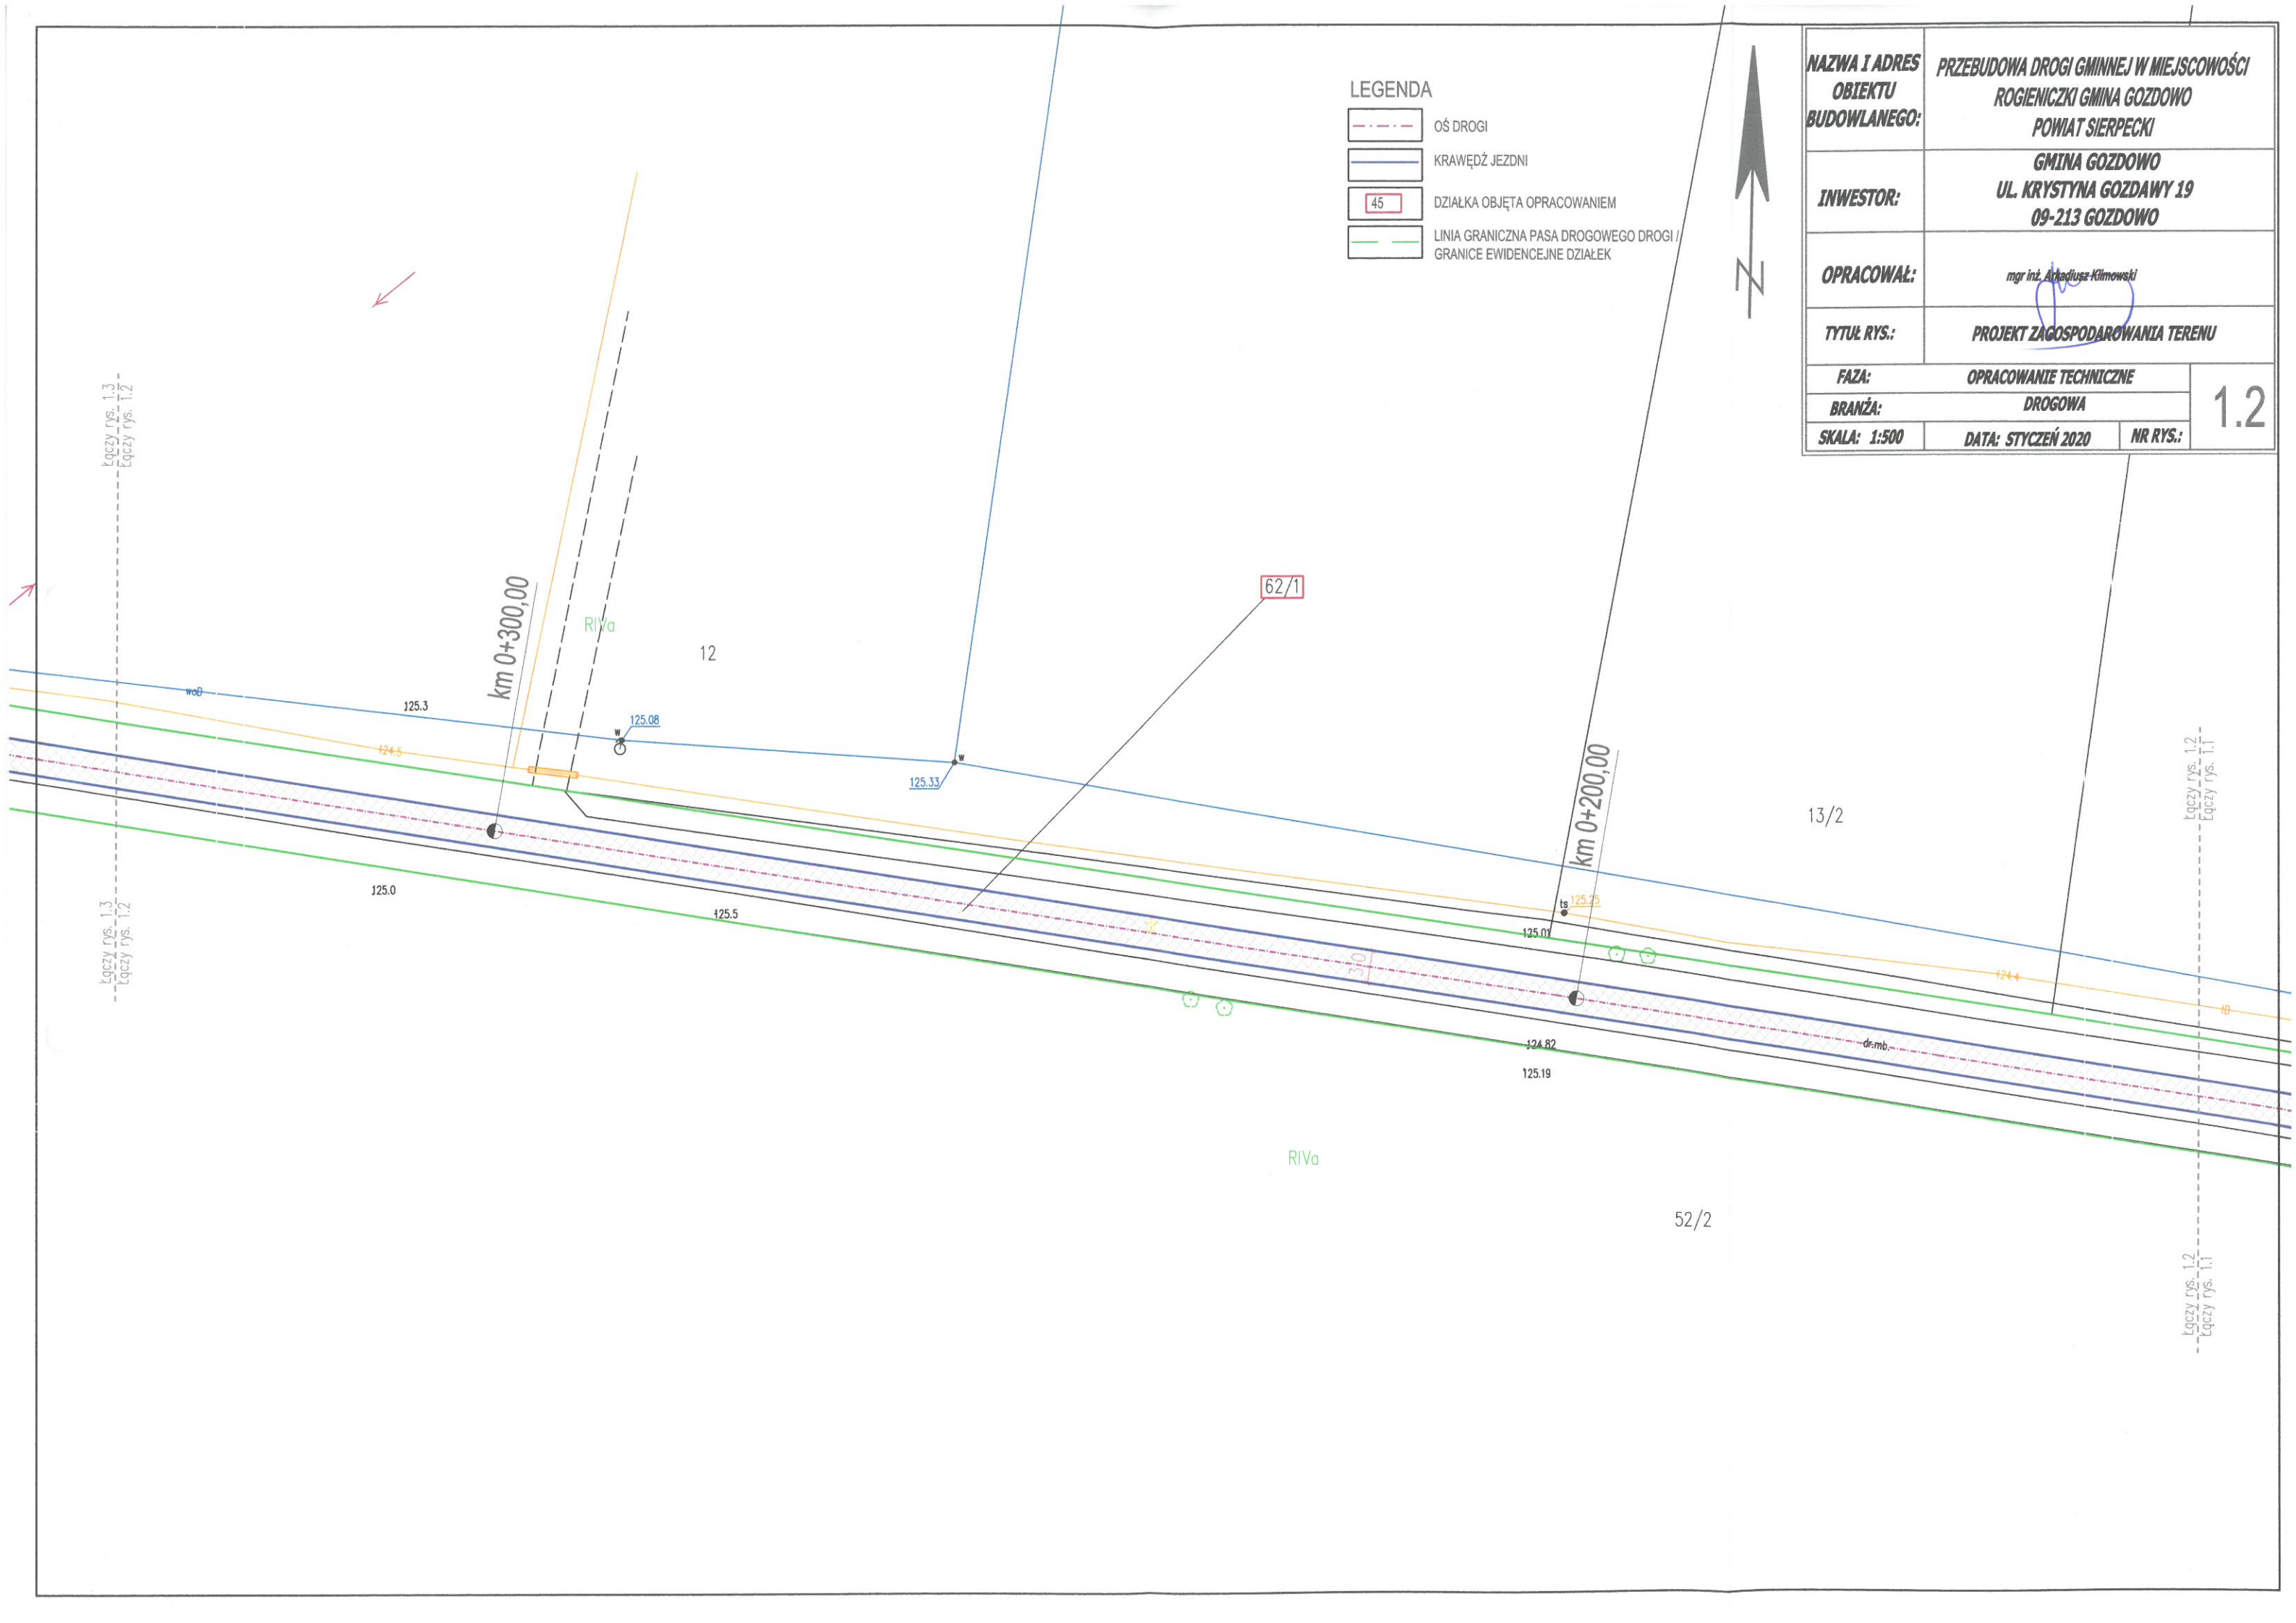

PRZEKRÓJ POPRZECZNY SKALA 1:20

KM 0+000,00 DO KM 0+510,00

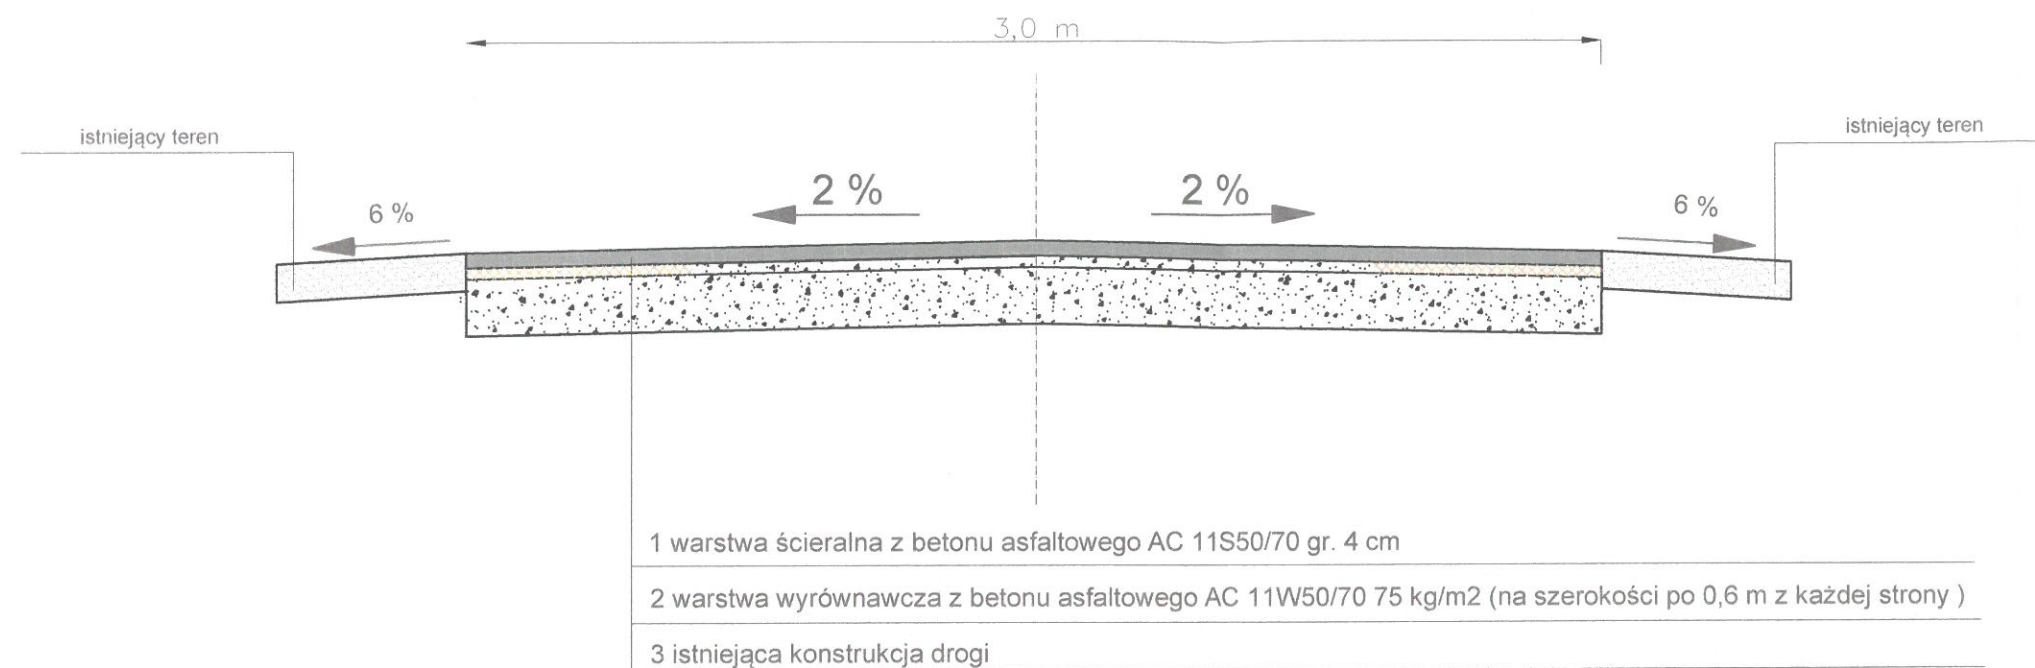

INWESTOR: GMINA GOZDOWO UL. KRYSZYNA GOZDAWY 19, 09-213 GOZDOWO		
Tytuł:	PRZEBUDOWA DROGI GMINNEJ W MIEJSCOWOŚCI ROGIENICZKI GMINA GOZDOWO POWIAT SIERPECKI	
Treść rysunku:	Przekrój normalny	Nr rys.: 2
Opracował:	mgr inż. Arkadiusz Klimowski	Data: 01.2020
		Skala: 1:20