

PsIV

Rilib


RIVo

Orange Polska S.A.
 Zarządzanie Zasobami Sieci i IT
 Dział Zarządzania Zasobami Infrastruktury
 i Obsługi Klienta w Łodzi
 ul. Bałuckiego 10/12, 93-273 Łódź
 Załącznik do pisma
 TTISILU/ET.215-16453/20

LEGENDA

- OŚ DRUGI
- KRAWĘDZ JEZDN
- POBOCZA
- DZIAŁKI OBJĘTE OPRACOWANIEM
- LINIA GRANICZNA PASA DROGOWEGO DRUGI / GRANICE EWIDENCyjne DZIAŁEK
- DRZEWA W PASIE DROGOWYM - NIEISTNIEJĄCE

NAZWA I ADRES OBJEKTU BUDOWLANEGO:	PRZEBUDOWA DRUGI GMINNEJ W MIEJSCOWOŚCI BRONOSZEWICE GMINA GOZDOWO POWIAT SIERPECKI	
INWESTOR:	GMINA GOZDOWO UL. KRYSZYNA GOZDAWY 19 09-213 GOZDOWO	
OPRACOWAŁ:	<i>mgr inż. Arkadiusz Klimowski</i>	
TYTUŁ RYS.:	PROJEKT ZAGOSPODAROWANIA TERENU	
FAZA:	OPRACOWANIE TECHNICZNE	
BRANŻA:	DROGOWA	
SKALA: 1:500		NR RYS.: 1.4

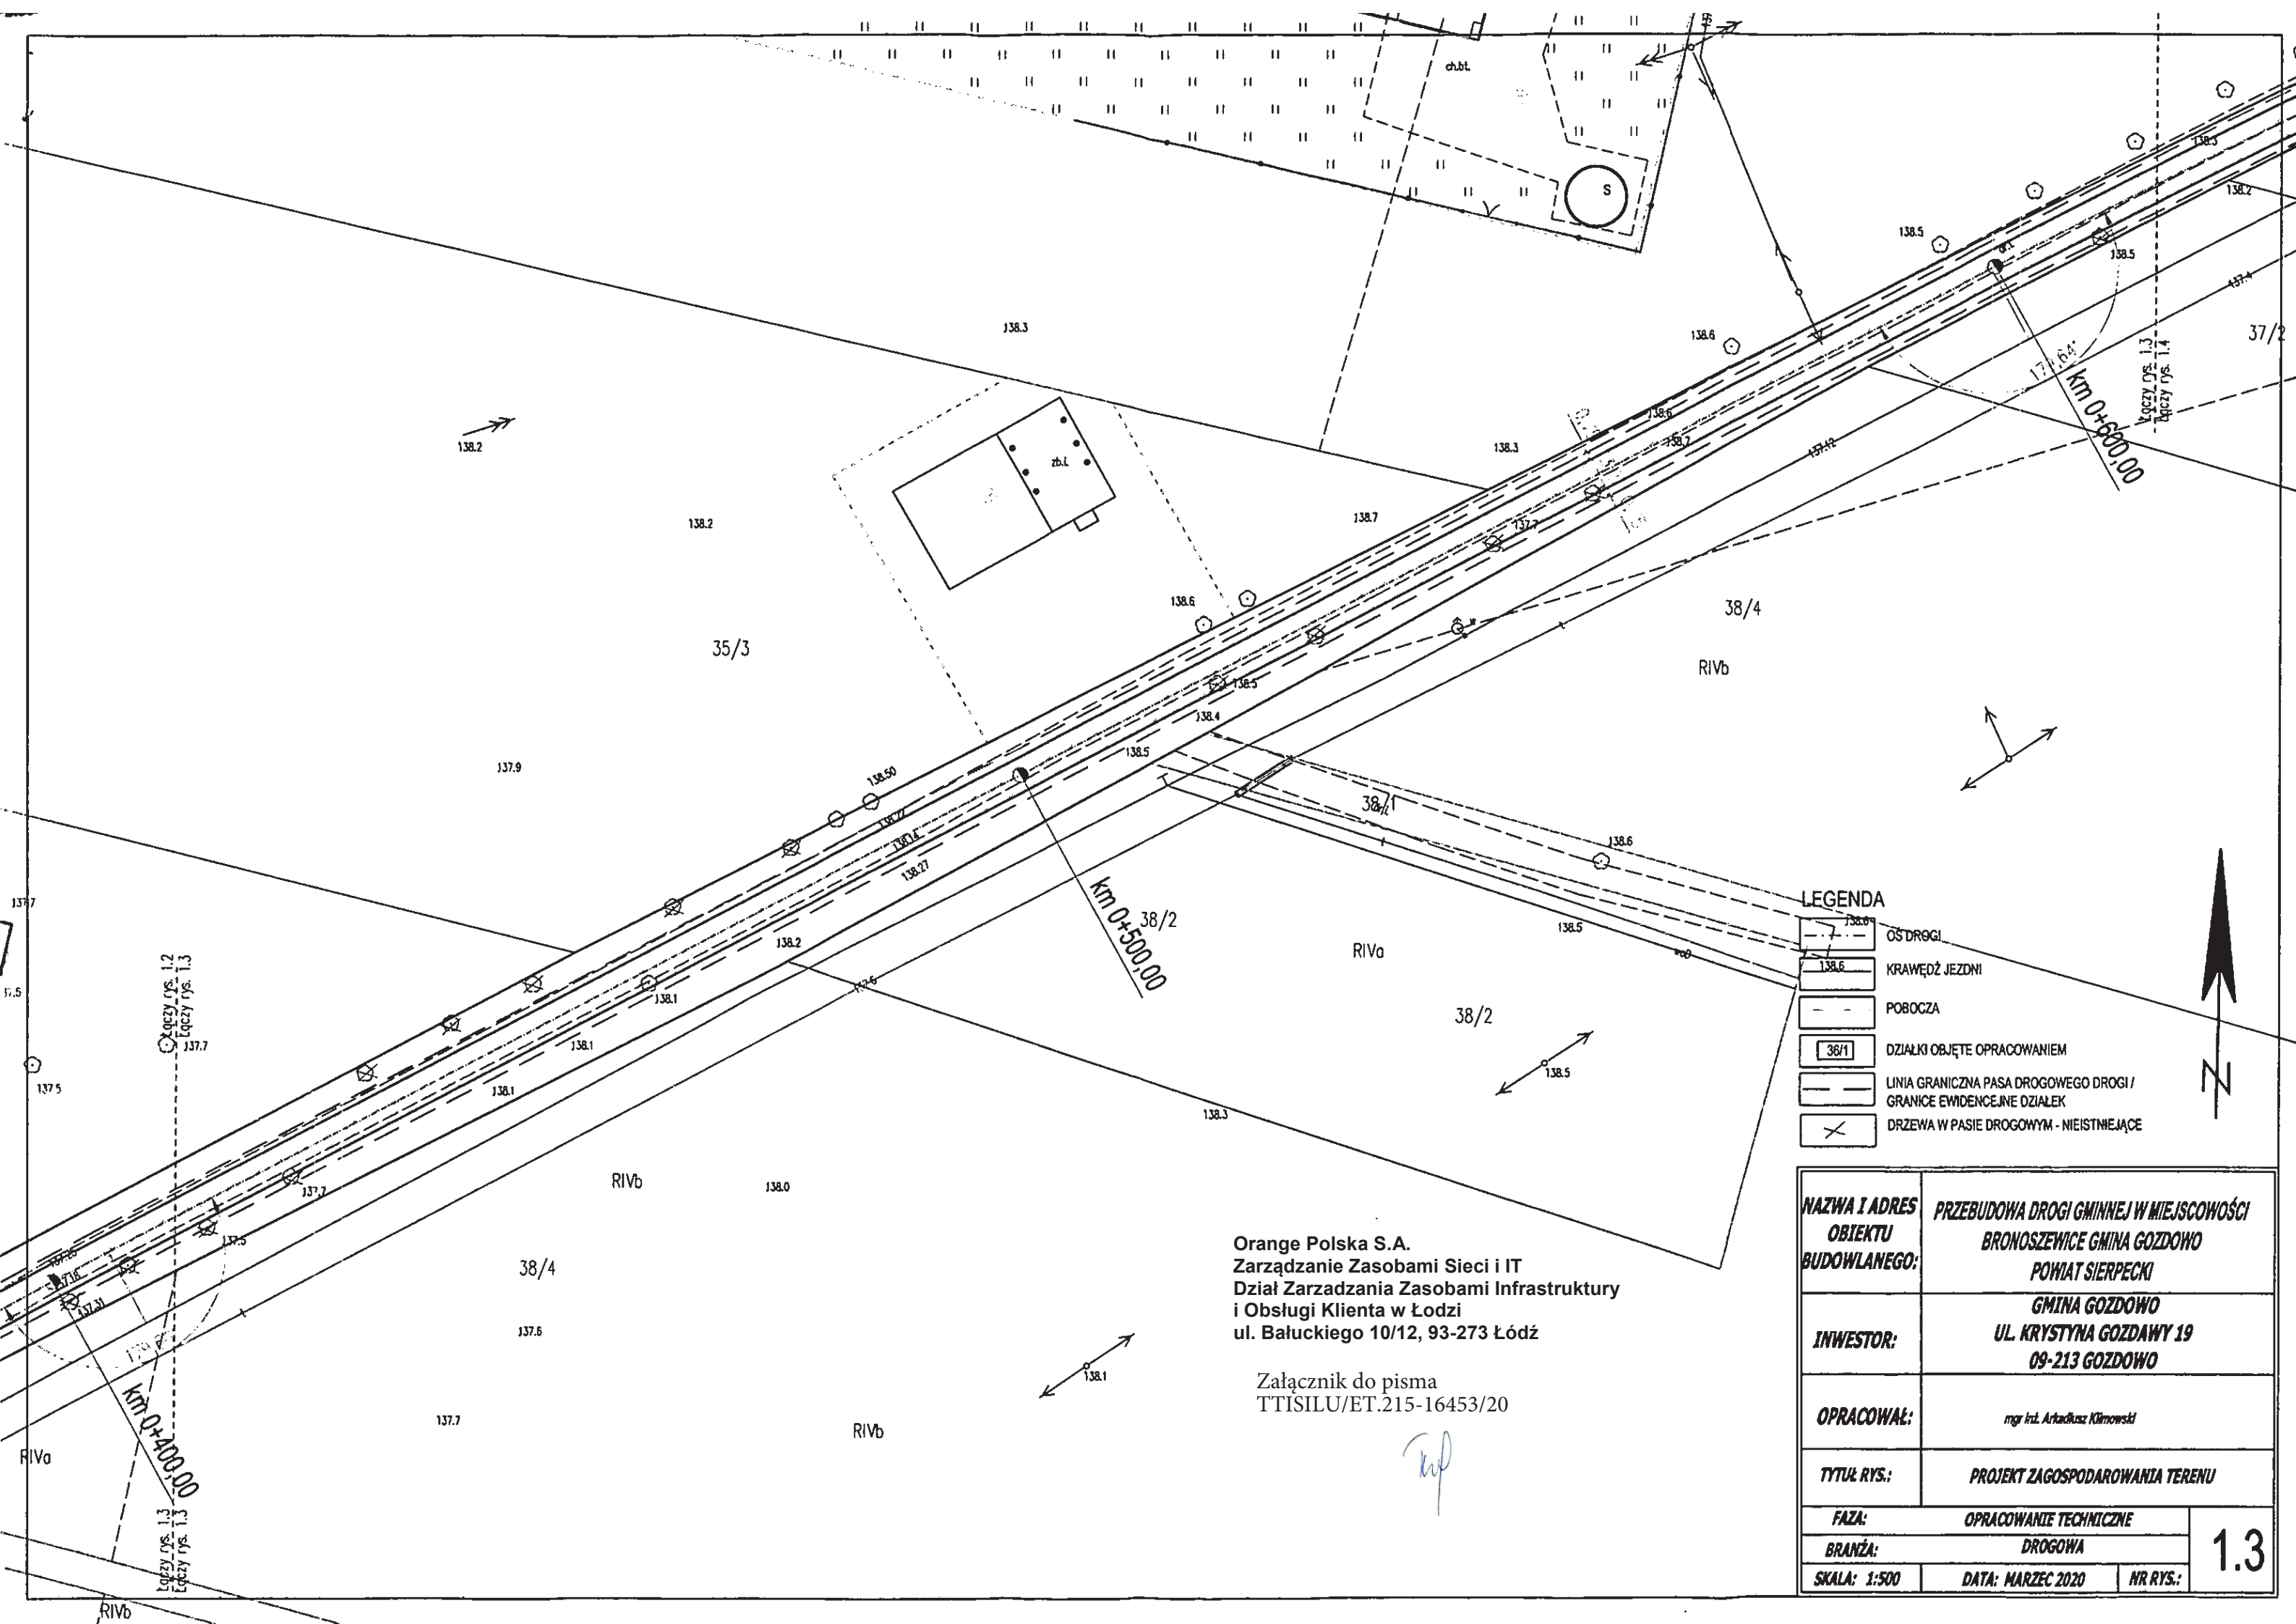

Orange Polska S.A.
 Zarządzanie Zasobami Sieci i IT
 Dział Zarządzania Zasobami Infrastruktury
 i Obsługi Klienta w Łodzi
 ul. Bałuckiego 10/12, 93-273 Łódź


Załącznik do pisma
 TTISILU/ET.215-16453/20

Handwritten signature

LEGENDA

- OŚ DROGI
- KRAWĘŻ JEZDNI
- POBOCZA
- DZIAŁKI OBJĘTE OPRACOWANIEM
- LINIA GRANICZNA PASA DROGOWEGO DROGI / GRANICE EWIDENCyjne DZIAŁEK
- DRZEWA W PASIE DROGOWYM - NIEISTNIEJĄCE

NAZWA I ADRES OBIEKTU BUDOWLANEGO:	PRZEBUDOWA DROGI GMINNEJ W MIEJSCOWOŚCI BRONOSZEWICE GMINA GOZDOWO POWIAT SIERPECKI	
INWESTOR:	GMINA GOZDOWO UL. KRYSZYNA GOZDAWY 19 09-213 GOZDOWO	
OPRACOWAŁ:	mgr inż. Arkadiusz Klimowski	
TYTUŁ RYS:	PROJEKT ZAGOSPODAROWANIA TERENU	
FAZA:	OPRACOWANIE TECHNICZNE	
BRANŻA:	DROGOWA	
SKALA: 1:500	DATA: MARZEC 2020	NR RYS.: 1.3

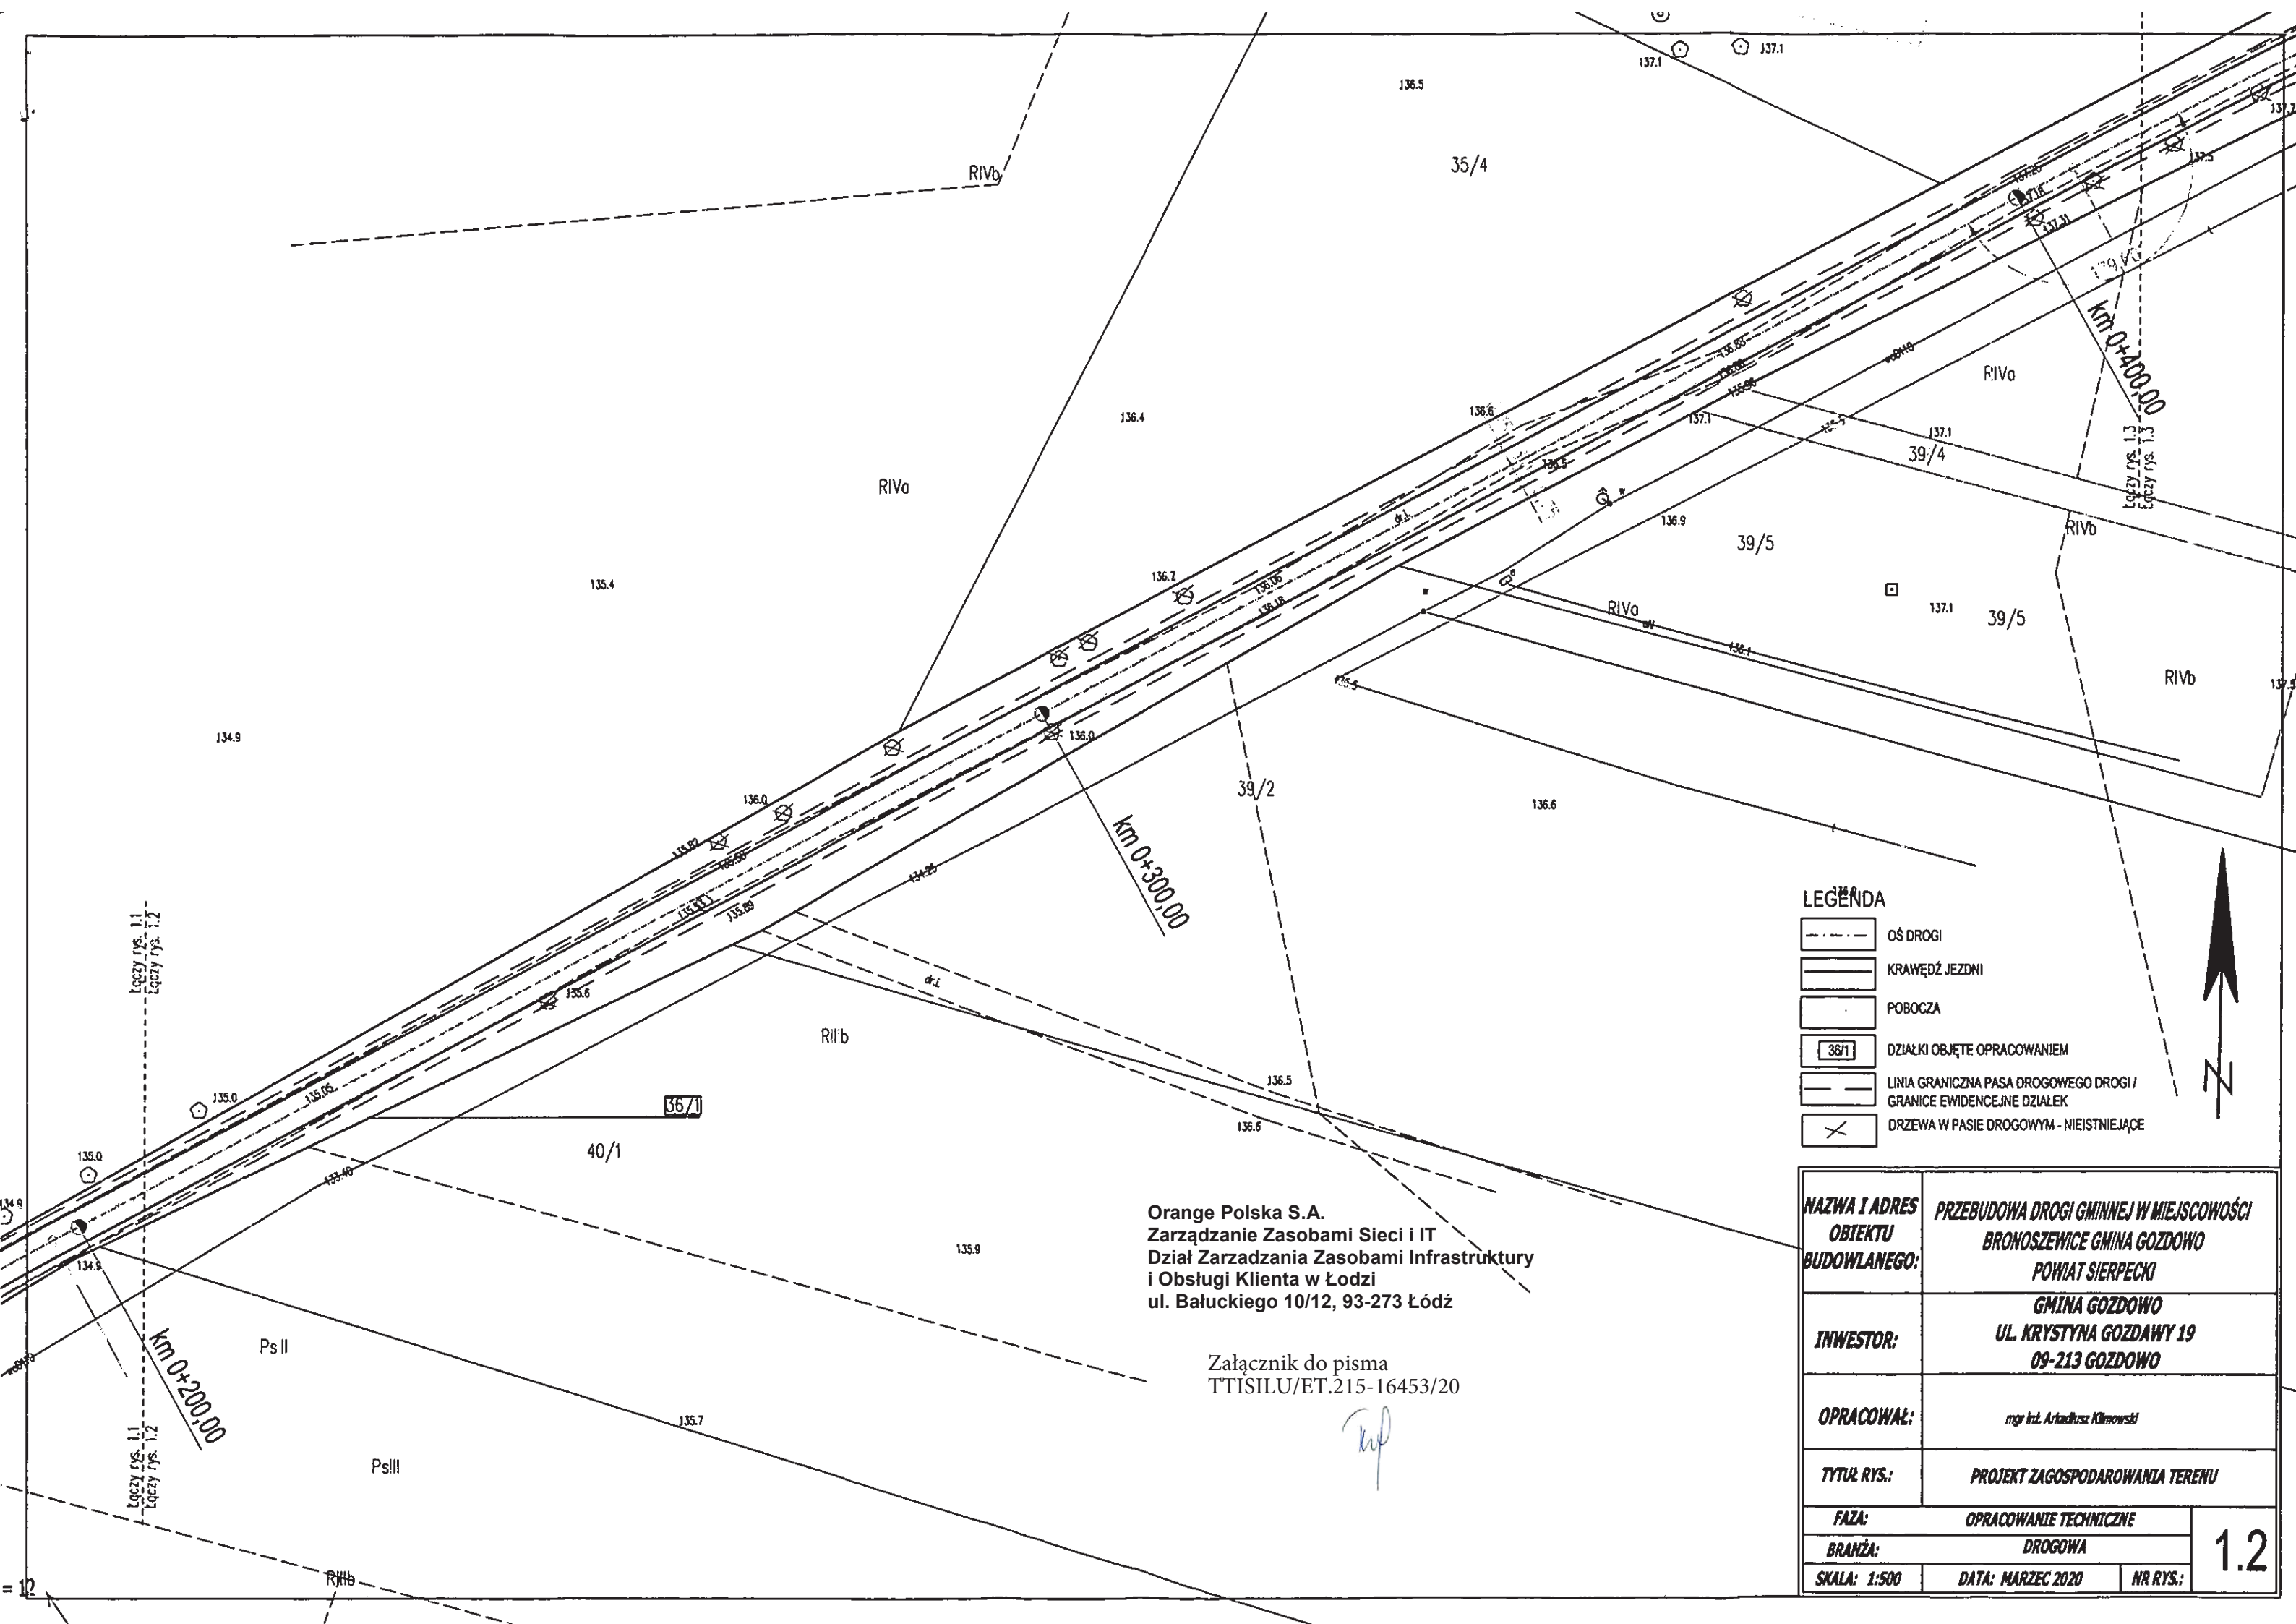

- LEGENDA**
- OŚ DROGI
 - KRAWĘDZ JEZDNI
 - POBOCZA
 - DZIAŁKI OBJĘTE OPRACOWANIEM
 - LINIA GRANICZNA PASA DROGOWEGO DROGI / GRANICE EWIDENCyjne DZIAŁEK
 - DRZEWA W PASIE DROGOWYM - NIEISTNIEJĄCE



Orange Polska S.A.
 Zarządzanie Zasobami Sieci i IT
 Dział Zarządzania Zasobami Infrastruktury
 i Obsługi Klienta w Łodzi
 ul. Bałuckiego 10/12, 93-273 Łódź

Załącznik do pisma
 TTISILU/ET.215-16453/20


NAZWA I ADRES OBIEKTU BUDOWLANEGO:	PRZEBUDOWA DROGI GMINNEJ W MIEJSCOWOŚCI BRONOSZEWICE GMINA GOZDOWO POWIAT SIERPECKI	
INWESTOR:	GMINA GOZDOWO UL. KRYSZYNA GOZDAWY 19 09-213 GOZDOWO	
OPRACOWAŁ:	mgr inż. Arkadiusz Klimowski	
TYTUŁ RYS.:	PROJEKT ZAGOSPODAROWANIA TERENU	
FAZA:	OPRACOWANIE TECHNICZNE	
BRANŻA:	DROGOWA	
SKALA: 1:500	DATA: MARZEC 2020	NR RYS.:

1.2

Orange Polska S.A.
Zarządzanie Zasobami Sieci i IT
Dział Zarządzania Zasobami Infrastruktury
i Obsługi Klienta w Łodzi
ul. Bałuckiego 10/12, 93-273 Łódź

Załącznik do pisma
TTISILU/ET.215-16453/20

wp

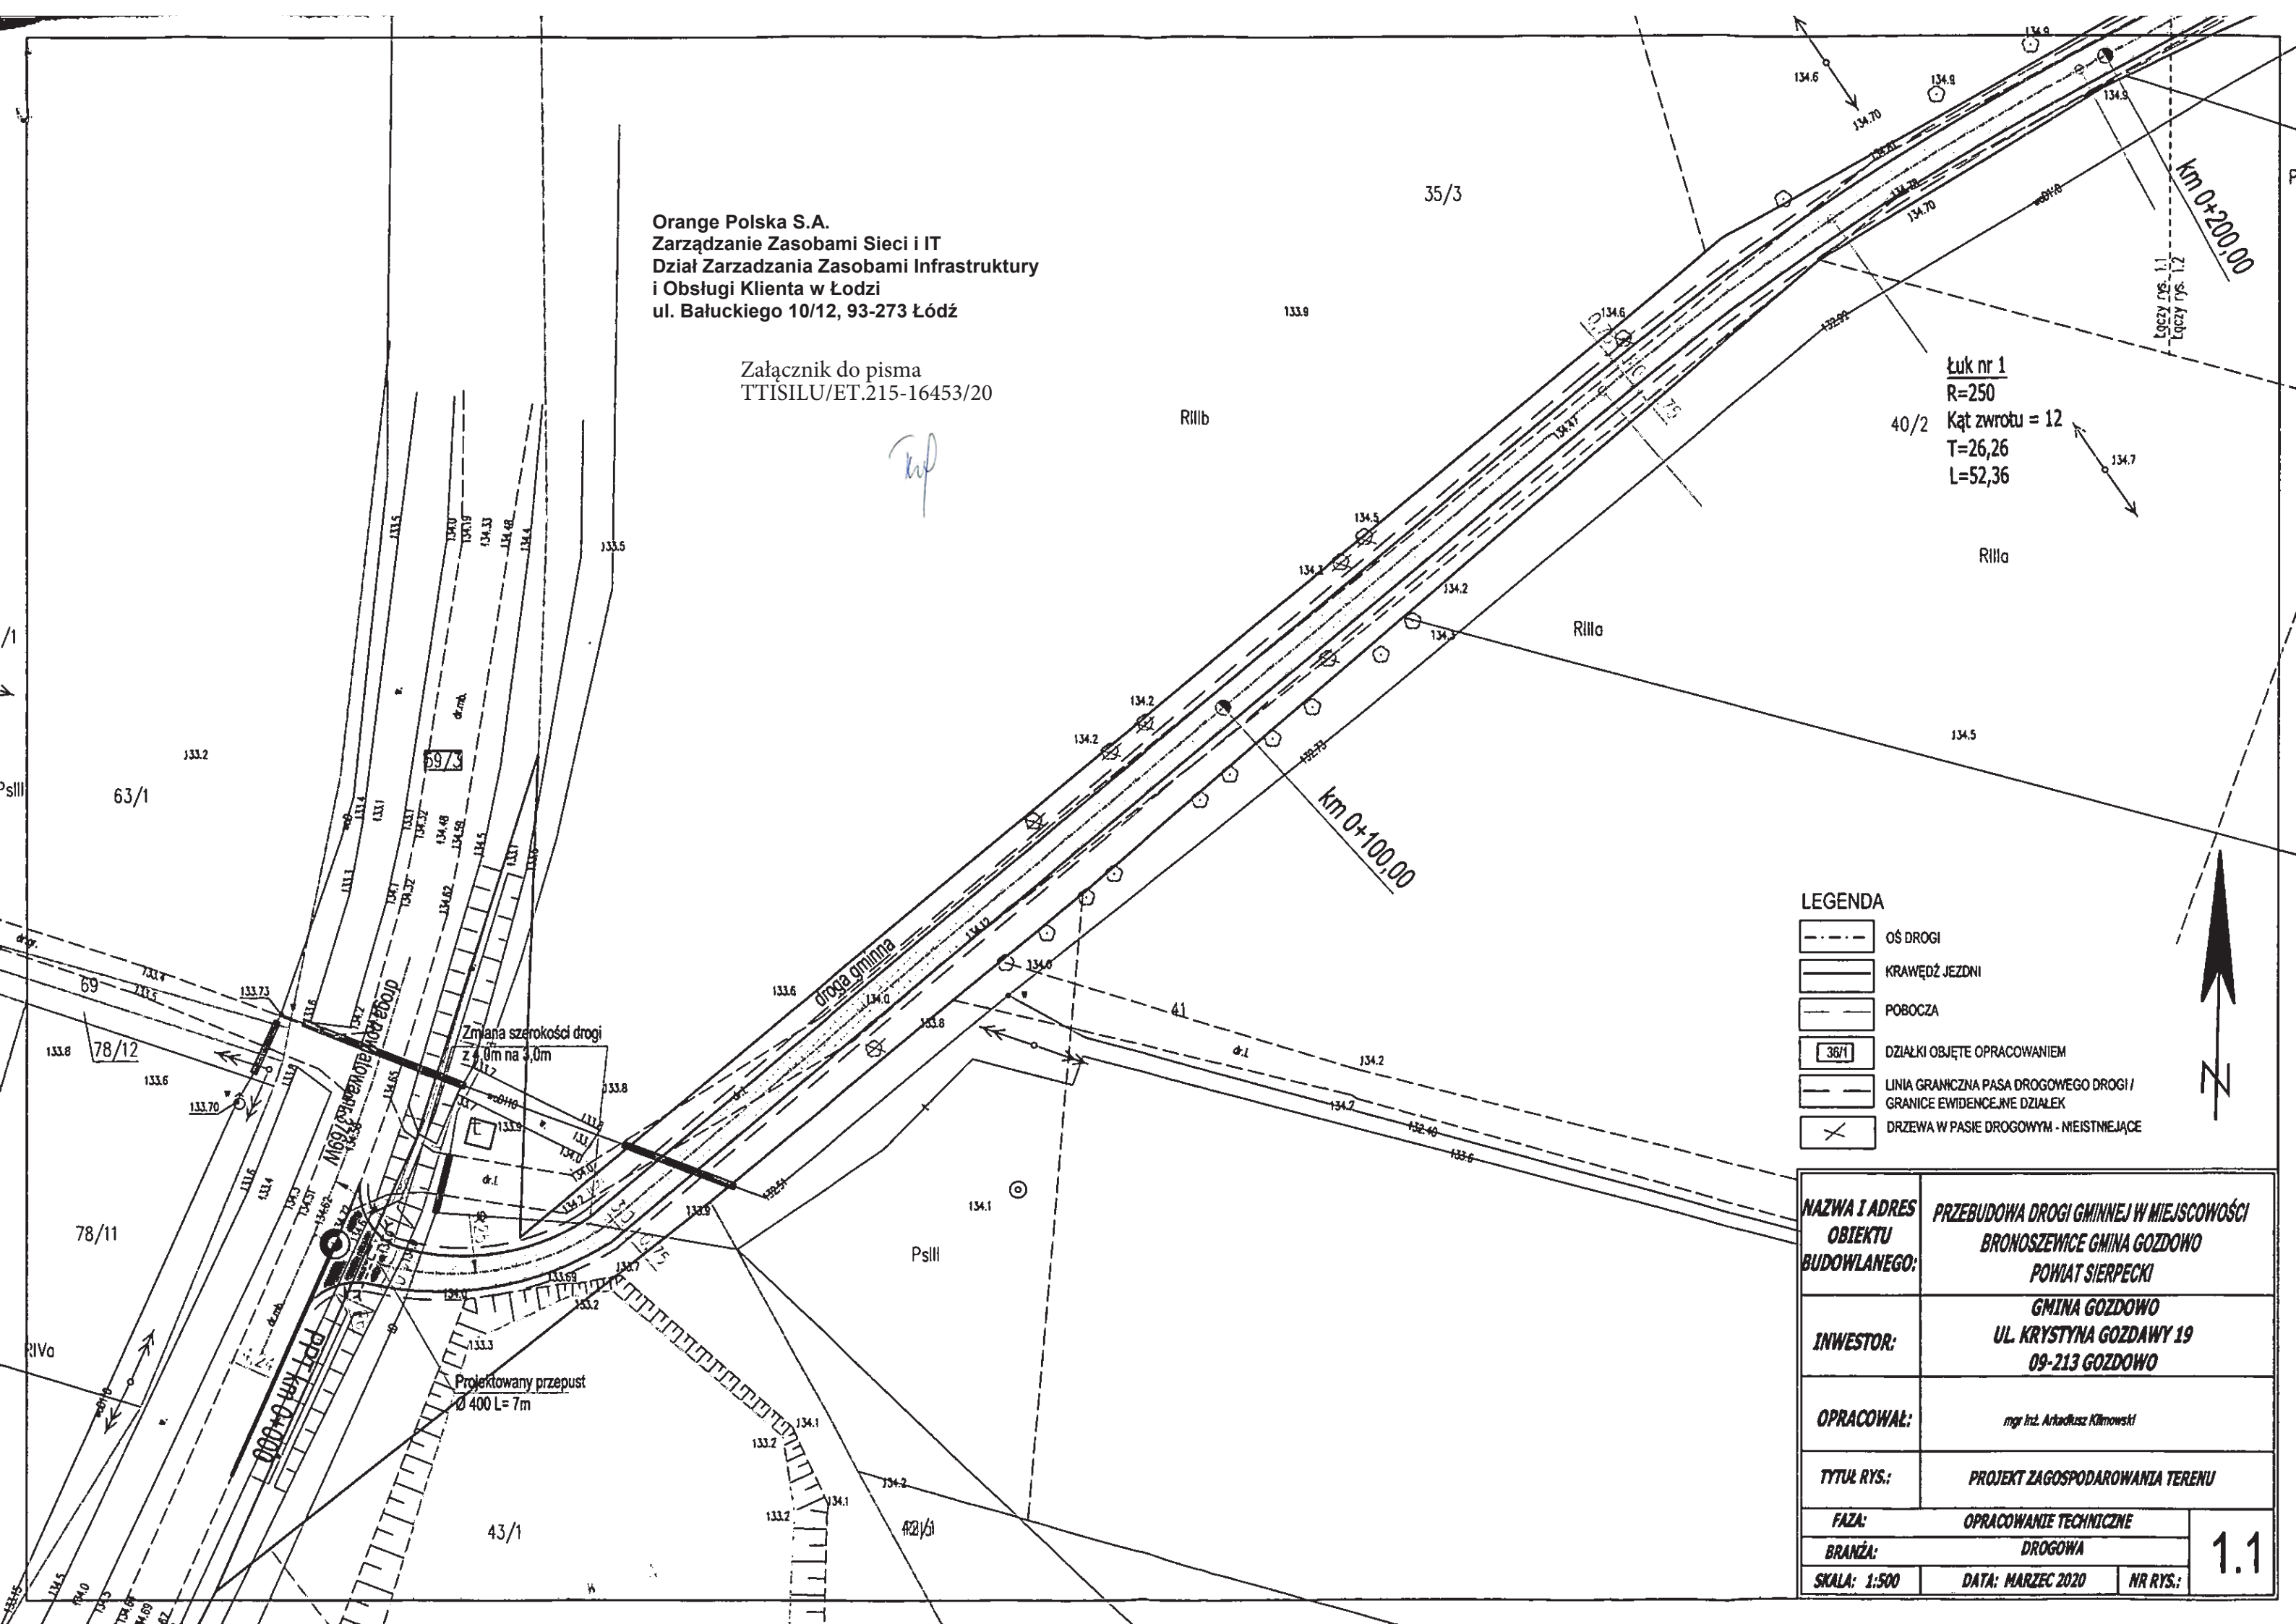

LEGENDA

- OŚ DROGI
- KRAWĘDZ JEZDNI
- POBOCZA
- DZIAŁKI OBJĘTE OPRACOWANIEM
- LINIA GRANICZNA PASA DROGOWEGO DROGI / GRANICE EWIDENCYJNE DZIAŁEK
- DRZEWA W PASIE DROGOWYM - MIEJSTWIEJĄCE

NAZWA I ADRES OBIEKTU BUDOWLANEGO:	PRZEBUDOWA DROGI GMINNEJ W MIEJSCOWOŚCI BRONOSZEWICE GMINA GOZDOWO POWIAT SIERPECKI	
INWESTOR:	GMINA GOZDOWO UL. KRYSZYNA GOZDAWY 19 09-213 GOZDOWO	
OPRACOWAŁ:	mgr inż. Arkadiusz Klimowski	
TYTUŁ RYS.:	PROJEKT ZAGOSPODAROWANIA TERENU	
FAZA:	OPRACOWANIE TECHNICZNE	
BRANŻA:	DROGOWA	
SKALA: 1:500	DATA: MARZEC 2020	NR RYS.:

1.1