


Zestawienie powierzchni użytkowej		
1	Przedsiónek p. poz. gres antypoślizgowy	15,32m ²
2	szatnia wykładna elastyczna PCV	16,84m ²
3	Pokój pielęgniarzy wykładna elastyczna PCV	7,40m ²
4	Pom. administracyjne wykładna elastyczna PCV	7,21m ²
5	Pom. socjalne wykładna elastyczna PCV	7,44m ²
6	WC niepełnosprawni gres antypoślizgowy	5,32m ²
7	Przedsiónek gres antypoślizgowy	4,31m ²
8	WC personelu gres antypoślizgowy	1,36m ²
9	Pomieszczenie porządkowe gres antypoślizgowy	1,61m ²
10	WC damski gres antypoślizgowy	11,53m ²
11	WC męski gres antypoślizgowy	11,54m ²
12	Pracownia informatyczno-multimedialna wykładna elastyczna PCV	26,71m ²
13	Pomieszczenie psychologa/fizjoterapii wykładna elastyczna PCV	23,34m ²
14	Komunikacja wykładna elastyczna PCV	42,15m ²
15	Pracownia muzyczno-teatralna PARKIET	26,6m ²
16	Pracownia artystyczna i spektakla PARKIET	22,96m ²
17	Zmywalnia gres antypoślizgowy	6,57m ²
18	Pracownia gospodarstwa domowego gres antypoślizgowy	15,62m ²
19	Pracownia ogrodnictwo-porządkowa wykładna elastyczna PCV	25,86m ²
20	Pracownia kulturalno-oświatowa wykładna elastyczna PCV	26,86m ²
21	komunikacja+schody wykładna elastyczna PCV	20,02m ²
Całkowita powierzchnia użytkowa :		246,0 m ²
Powierzchnia ruchu :		82,58 m ²
Całkowita powierzchnia (powierzchnia netto) :		328,58 m ²

1. Biurko komputerowe duże (min.130x72 cm)
2. Fotel komputerowy
3. Szafa aktowa
4. Stół rehabilitacyjny
5. Umywalka mała
6. Włtyna 60x40 cm, hmin. =180 cm
7. Stół kuchenny
8. Lodówka
9. Mikrofalówka
10. Zlewozmywak jednokomorowy
11. Miska ustępowa
12. Umywalka
13. Zlew 50x50 cm na wysokości 40 cm nad posadzką
14. Regał na wiadra i środki czystości
15. Pisuar
16. Brodzik 100x100 z poręczami dla osób niepełnosprawnych
17. Umywalka z poręczami dla osób niepełnosprawnych
18. Miska ustępowa z poręczami dla osób niepełnosprawnych
19. Szafa na narzędzia
20. Kanapa tapicerowana
21. Krzesło
22. Drukarka
23. Sprzęt tv-audio-video
24. Ławka 5-cio osobowa
25. szafa
26. Szafa ubraniowa wąska, sześć przedziałów, każdy zamykany na klucz, wym. 62x50, h=195 cm
27. Szafa na sprzęt malarski
28. Błat roboczy/szafka kuchenne pod blatem
29. Zlewozmywak dwukomorowy
30. Zmywarka z funkcją wyparzania
31. Szała przejściowa na czyste naczynia
32. Kosz na odpady
33. Kuchenka czteropalnikowa z okapem
34. Stół wym. ~60x120cm
35. Stół wym. ~120x120cm
36. Krzesło jadalniane
37. Ławka 2-osobowa do poczekalni
38. Łóżko do masażu
39. Zestaw UGUL
40. Materace gimnastyczne

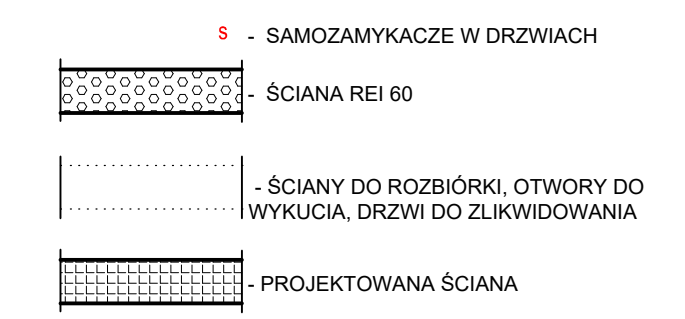

PPU Mar Bud Mariusz Borowski www.projekty-budowlane.eu
 tel. 695 449 444, 24 275 50 12, e-mail: biuro@projekty-budowlane.eu

NAZWA PROJEKTU: **Zmiana sposobu użytkowania wraz z rozbudową i przebudową części budynku szkoły podstawowej na warsztaty terapii zajęciowej na terenie działki nr ewid. 105/3 obręb 0027, gm. Gozdowo pow. sierpecki.**

INWESTOR: Gmina Gozdowo, ul. Krystyna Gozdawy 19, 09-213 Gozdowo

FUNKCJA:	IMIĘ I NAZWIŚKO:	NR UPRAWNIENI:	PODPIS:
PROJEKTANT:	Józef Kazimierz Górecki	84/66	
	inż. Mariusz Borowski	MAZ/0094/ZHOK/10	

OPRACOWAŁA: mgr inż. Anna Daniszewska

TYTUŁ RYSUNKU: **RZUT PIĘTRA/TECHNOLOGIA**

DATA: 01-2020
 SKALA: 1:50
 BRANŻA / NUMER RYS.: **A3**