




PRZEKRÓJ A-A

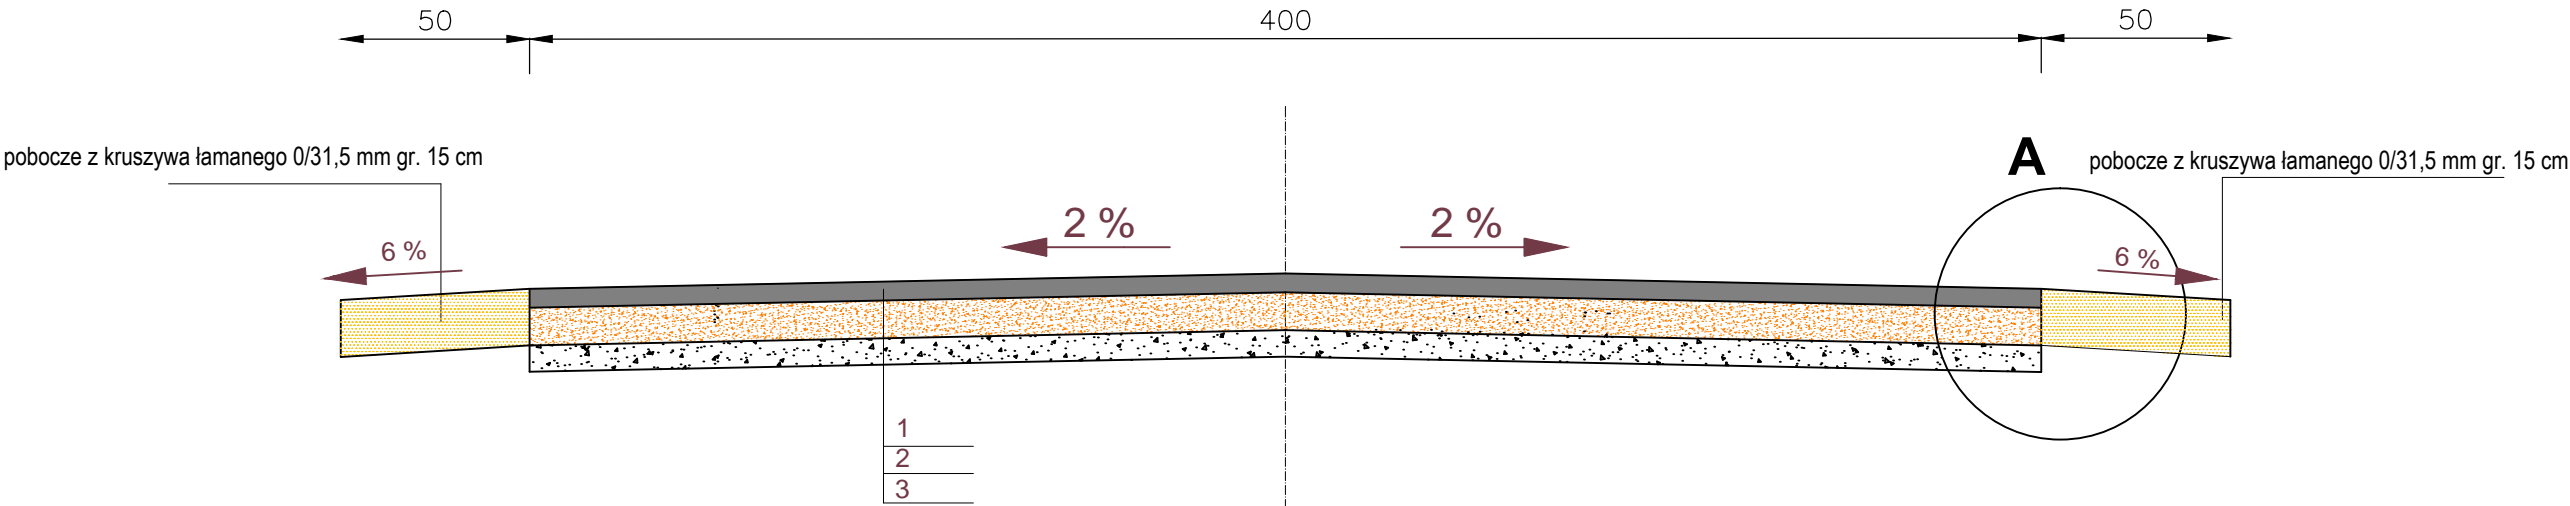

PRZEKRÓJ B-B
NA WŁĄCZENIU Z DROGĄ POWIATOWĄ NR 3735W

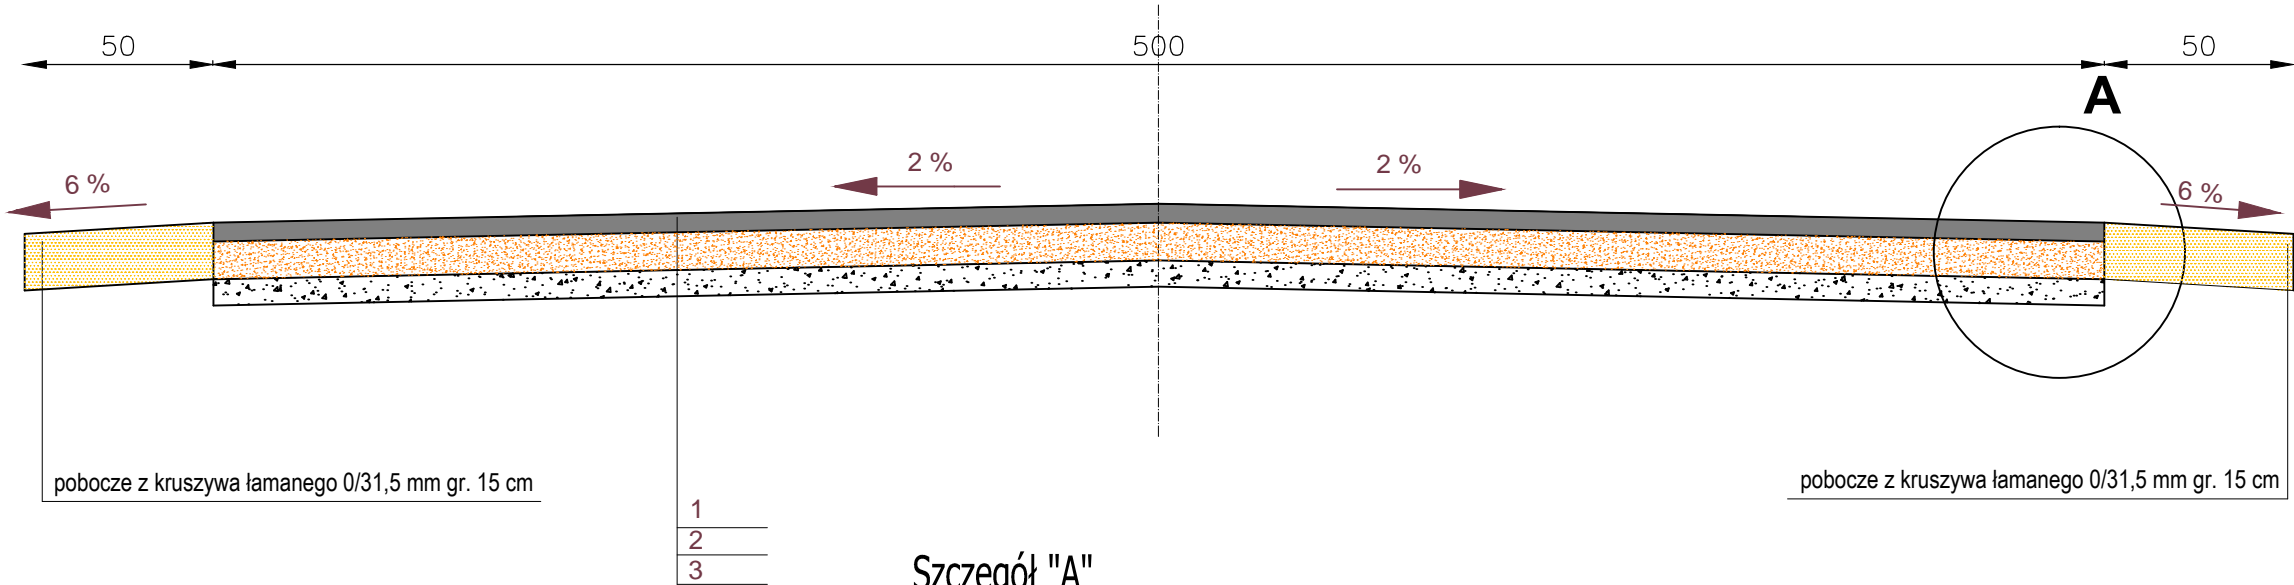

Szczegół "A"

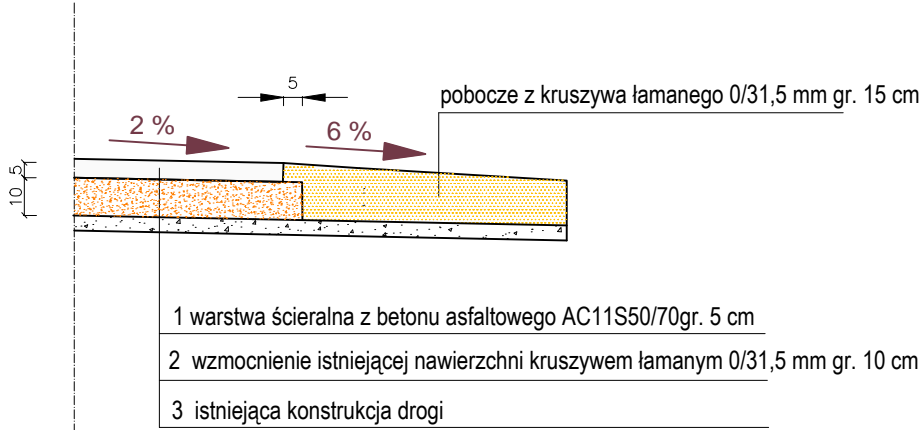

NAZWA I ADRES OBIEKTU BUDOWLANEGO:	PRZEBUDOWA DROGI W MIEJSCOWOŚCI GOZDOWO (UL. POLNA)		
INWESTOR:	GMINA GOZDOWO ul. Krystyna Gozdawy 19 09-213 GOZDOWO		
OPRACOWAŁ:	mgr inż. Daniel Czarnomski		
TYTUŁ RYS.:	PRZEKRÓJ NORMALNY		
FAZA:		OPRACOWANIE TECHNICZNE	4
BRANŻA:		DROGOWA	
SKALA: 1:20	DATA: 12. 2021	NR RYS.:	