




PRZEKRÓJ POPRZECZNY SKALA 1:20

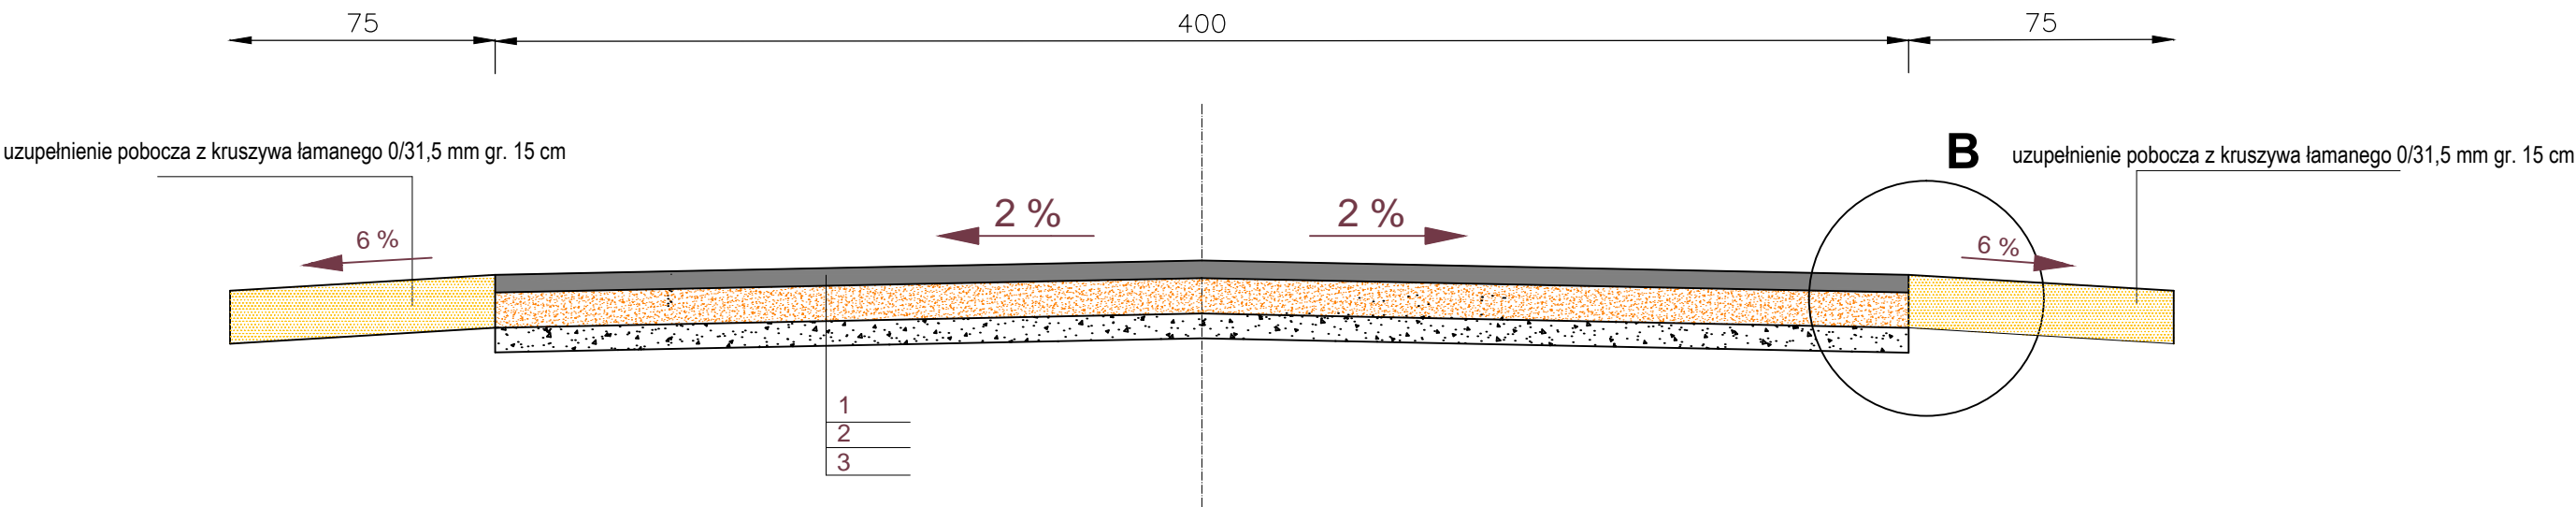

NA POŁĄCZENIU Z ISTNIEJĄCĄ NAWIERZCHNIĄ

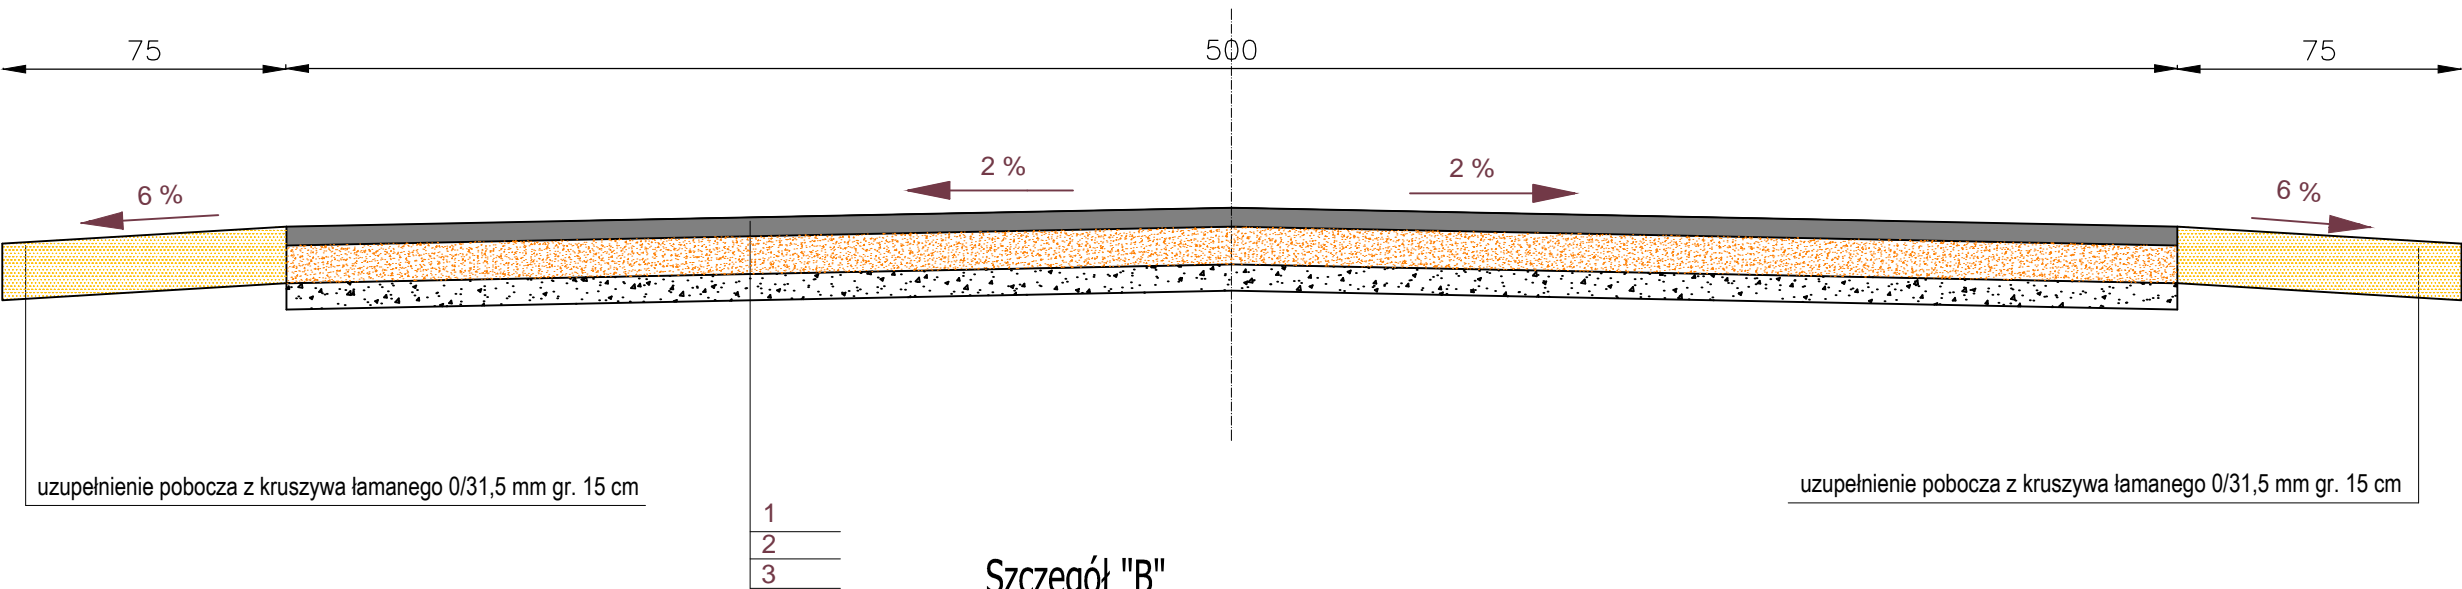

Szczegół "B"

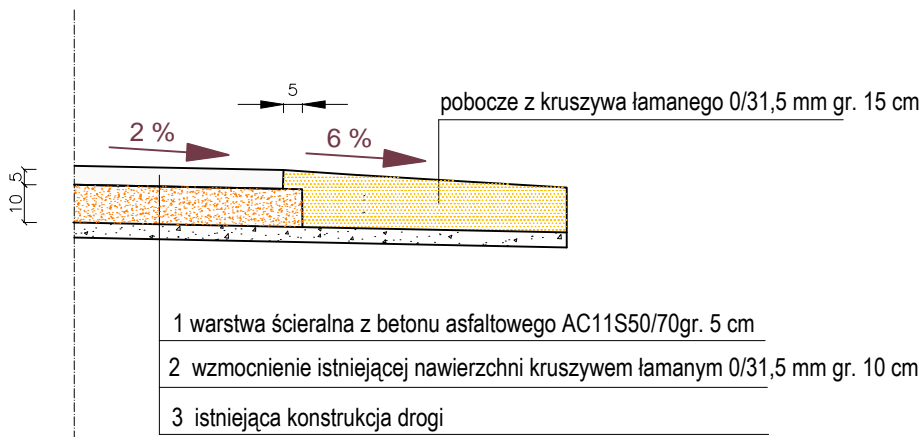

UWAGA
Na odcinku od km 0+106,00 do km 0+235,50
po wykonaniu robót ziemnych oraz nasypu
odatkowa warstwa odsączająca z piasku gr. 10 cm

NAZWA I ADRES OBIEKTU BUDOWLANEGO:	PRZEBUDOWA DROGI W MIEJSCOWOŚCI LEŁICE (UL. LIPOWA)		
INWESTOR:	GMINA GOZDOWO ul. Krystyna Gozdawy 19 09-213 GOZDOWO		
OPRACOWAŁ:	mgr inż. Daniel Czarnomski		
TYTUŁ RYS.:	PRZEKRÓJ NORMALNY		
FAZA:		OPRACOWANIE TECHNICZNE	2
BRANŻA:		DROGOWA	
SKALA: 1:20	DATA: 12. 2021	NR RYS.:	