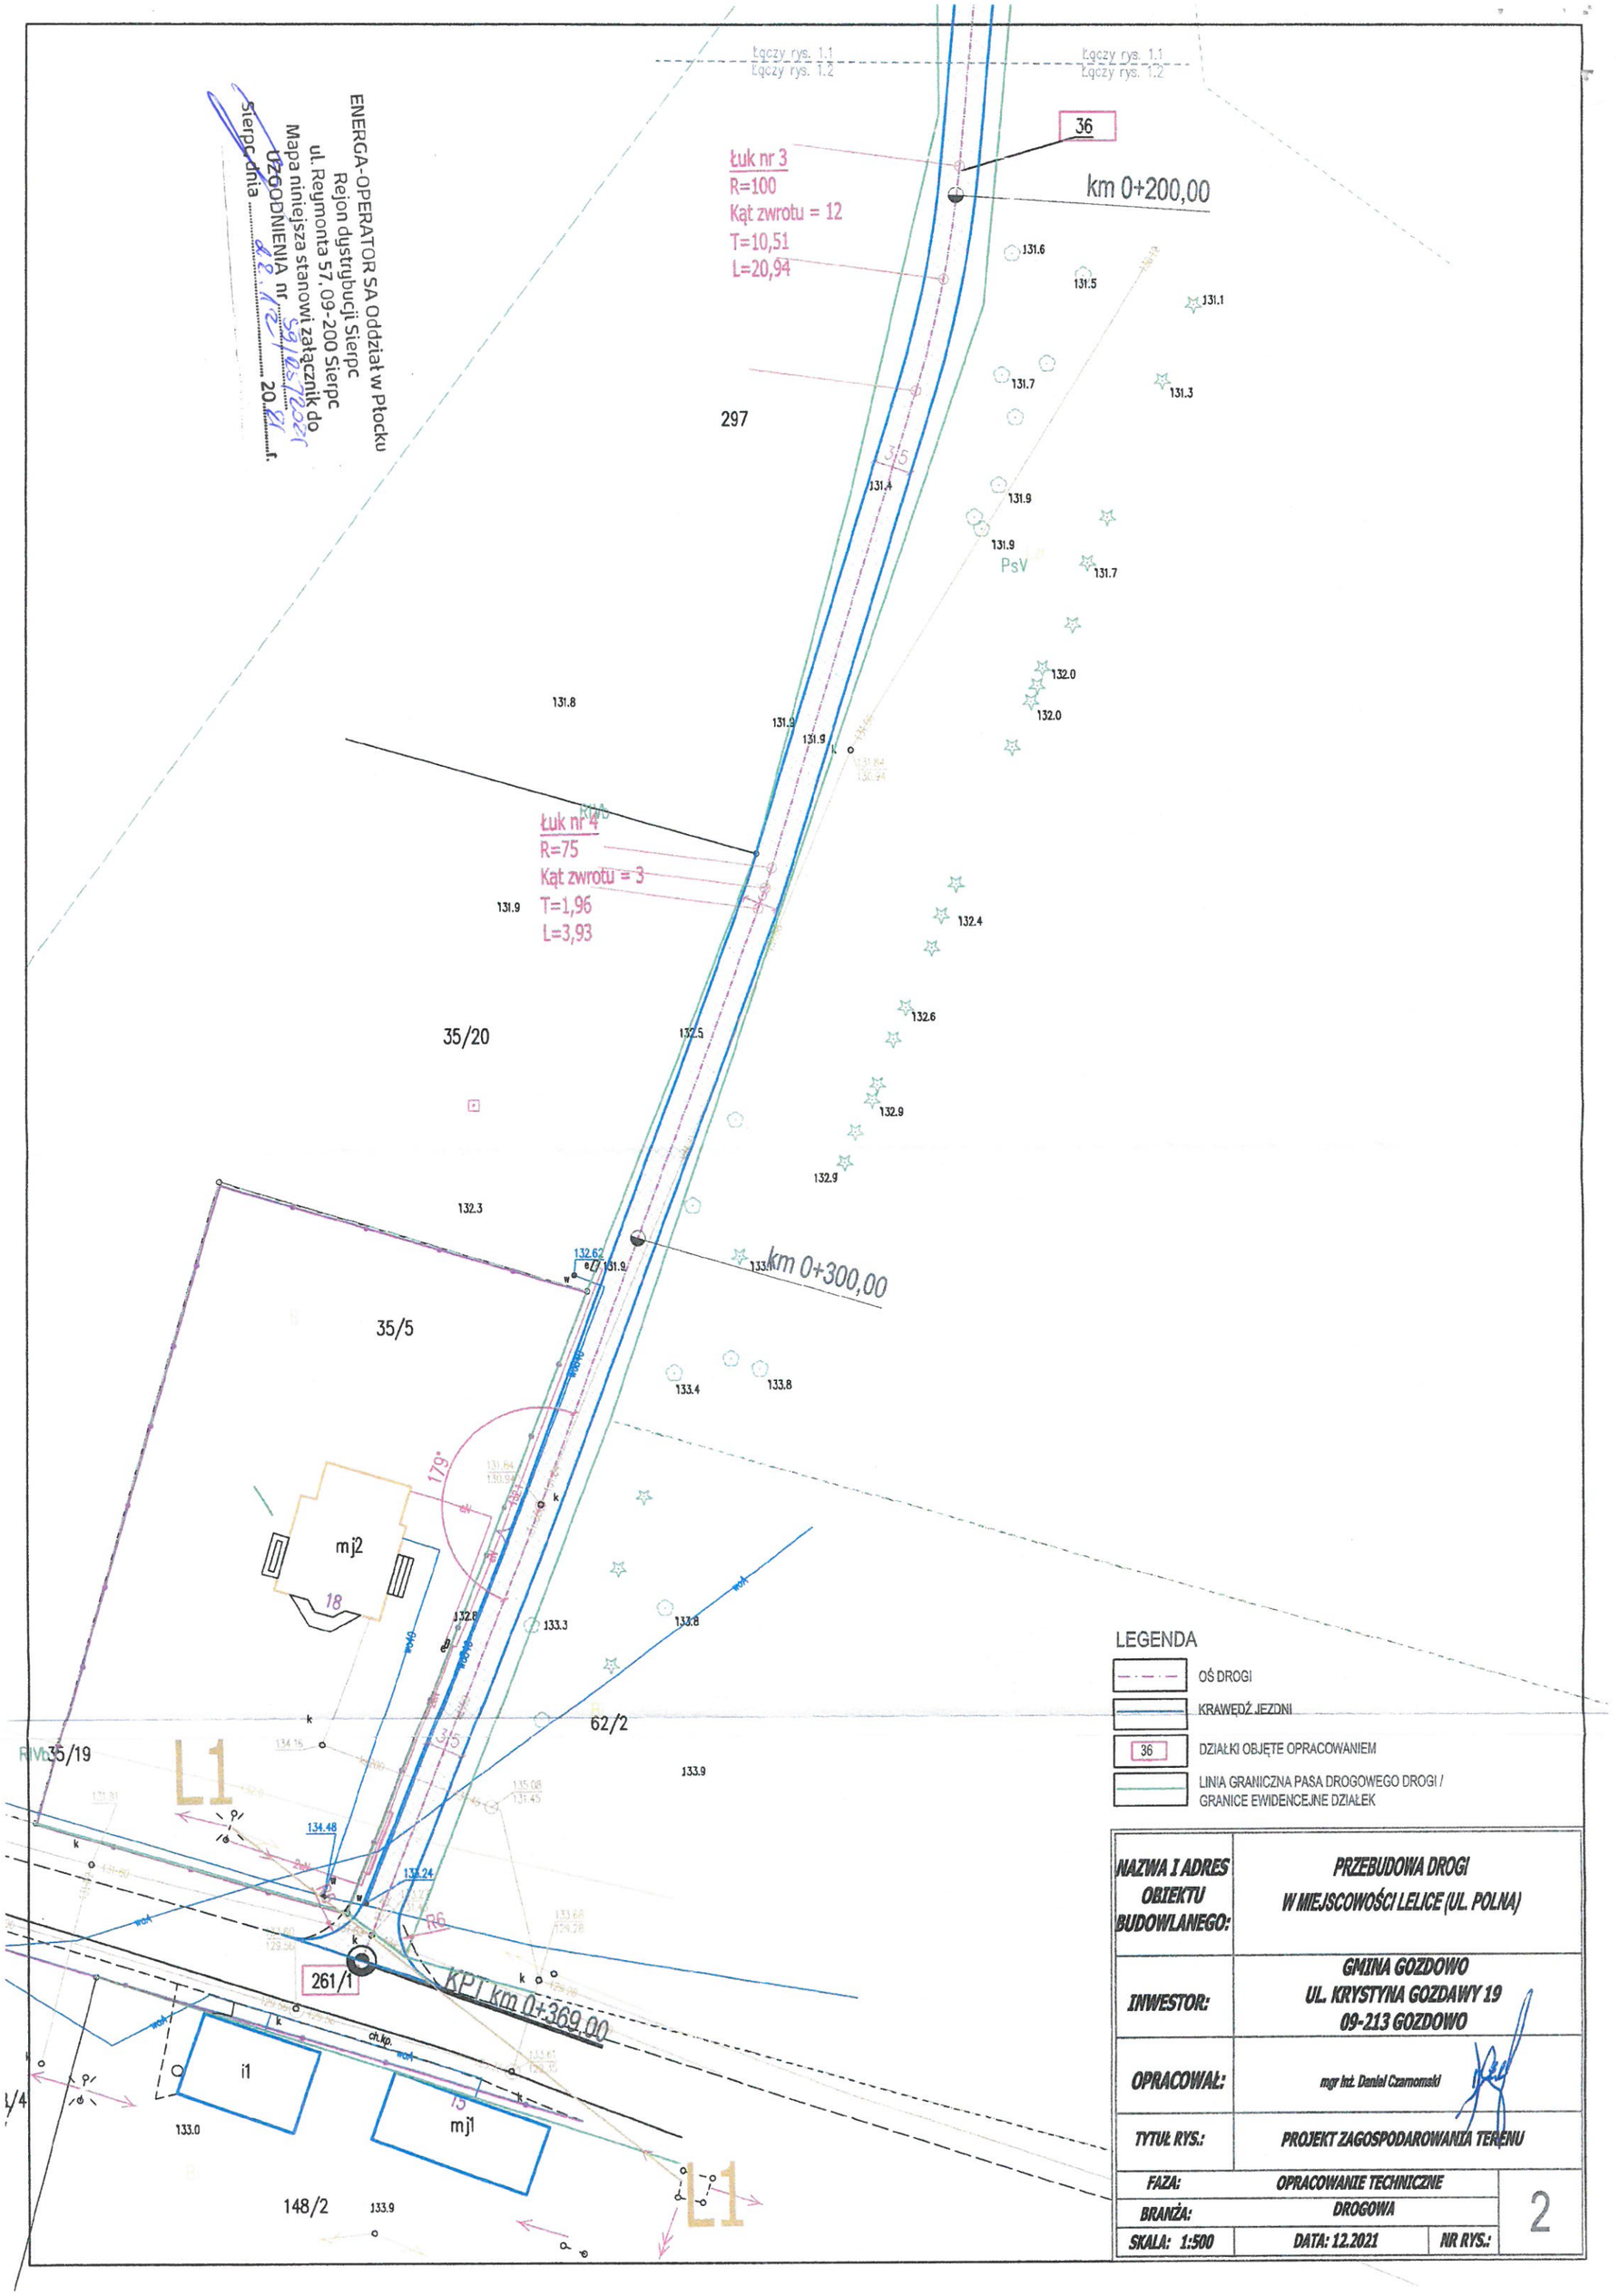

ENERGA-OPERATOR SA Oddział w Płocku
Rejon dystrybucji Sierpc
ul. Reymonta 57, 09-200 Sierpc
Mapa niniejsza stanowi załącznik do
UZGODNIENIA nr 59/05/2021
Sierpc dnia 22.12.2021 r.
Łączy rys. 1.1
Łączy rys. 1.2
36
km 0+200,00
Łuk nr 3
R=100
Kąt zwrotu = 12
T=10,51
L=20,94
297
Łuk nr 4
R=75
Kąt zwrotu = 3
T=1,96
L=3,93
35/20
km 0+300,00
35/5
mj2
179°
62/2
35/19
L1
261/1
KPT km 0+369,00
i1
mj1
148/2
LEGENDA
OŚ DROGI
KRAWĘDŹ JEZDNI
DZIAŁKI OBJĘTE OPRACOWANIEM
LINIA GRANICZNA PASA DROGOWEGO DROGI / GRANICE EWIDENCEJNE DZIAŁEK
NAZWA I ADRES OBIEKTU BUDOWLANEGO:
PRZEBUDOWA DROGI W MIEJSCOWOŚCI LELICE (UL. POLNA)
INWESTOR:
GMINA GOZDOWO
UL. KRYSTYNA GOZDAWY 19
09-213 GOZDOWO
OPRACOWAŁ:
mgr inż. Daniel Czarnomski
TYTUŁ RYS.:
PROJEKT ZAGOSPODAROWANIA TERENU
FAZA:
OPRACOWANIE TECHNICZNE
BRANŻA:
DROGOWA
SKALA: 1:500
DATA: 12.2021
NR RYS.:
2