


PRZEKRÓJ POPRZECZNY SKALA 1:20

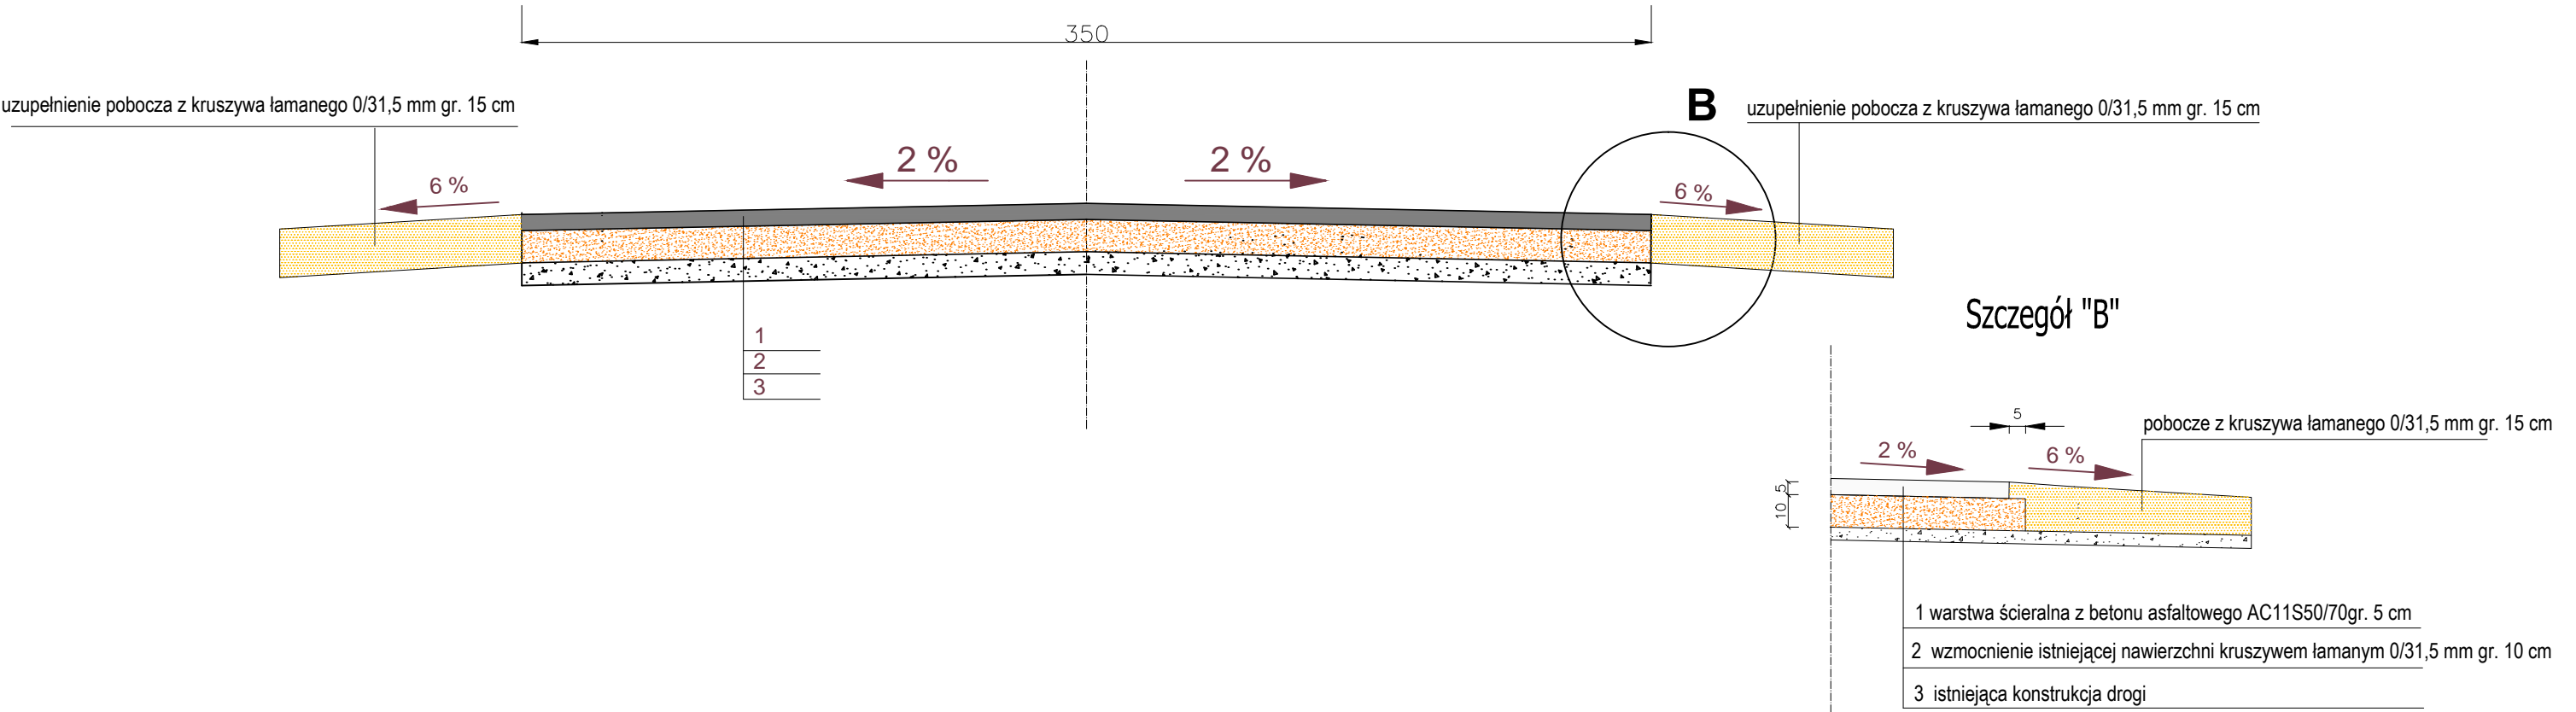

<b>NAZWA I ADRES OBIEKTU BUDOWLANEGO:</b>	<b>PRZEBUDOWA DROGI W MIEJSCOWOŚCI LELICE (UL. POLNA)</b>		
<b>INWESTOR:</b>	<b>GMINA GOZDOWO ul. Krystyna Gozdawy 19 09-213 GOZDOWO</b>		
<b>OPRACOWAŁ:</b>	<b>mgr inż. Daniel Czarnomski</b>		
<b>TYTUŁ RYS.:</b>	<b>PRZEKRÓJ NORMALNY</b>		
<b>FAZA:</b>		<b>OPRACOWANIE TECHNICZNE</b>	<b>3</b>
<b>BRANŻA:</b>		<b>DROGOWA</b>	
<b>SKALA: 1:20</b>	<b>DATA: 12. 2021</b>	<b>NR RYS.:</b>	