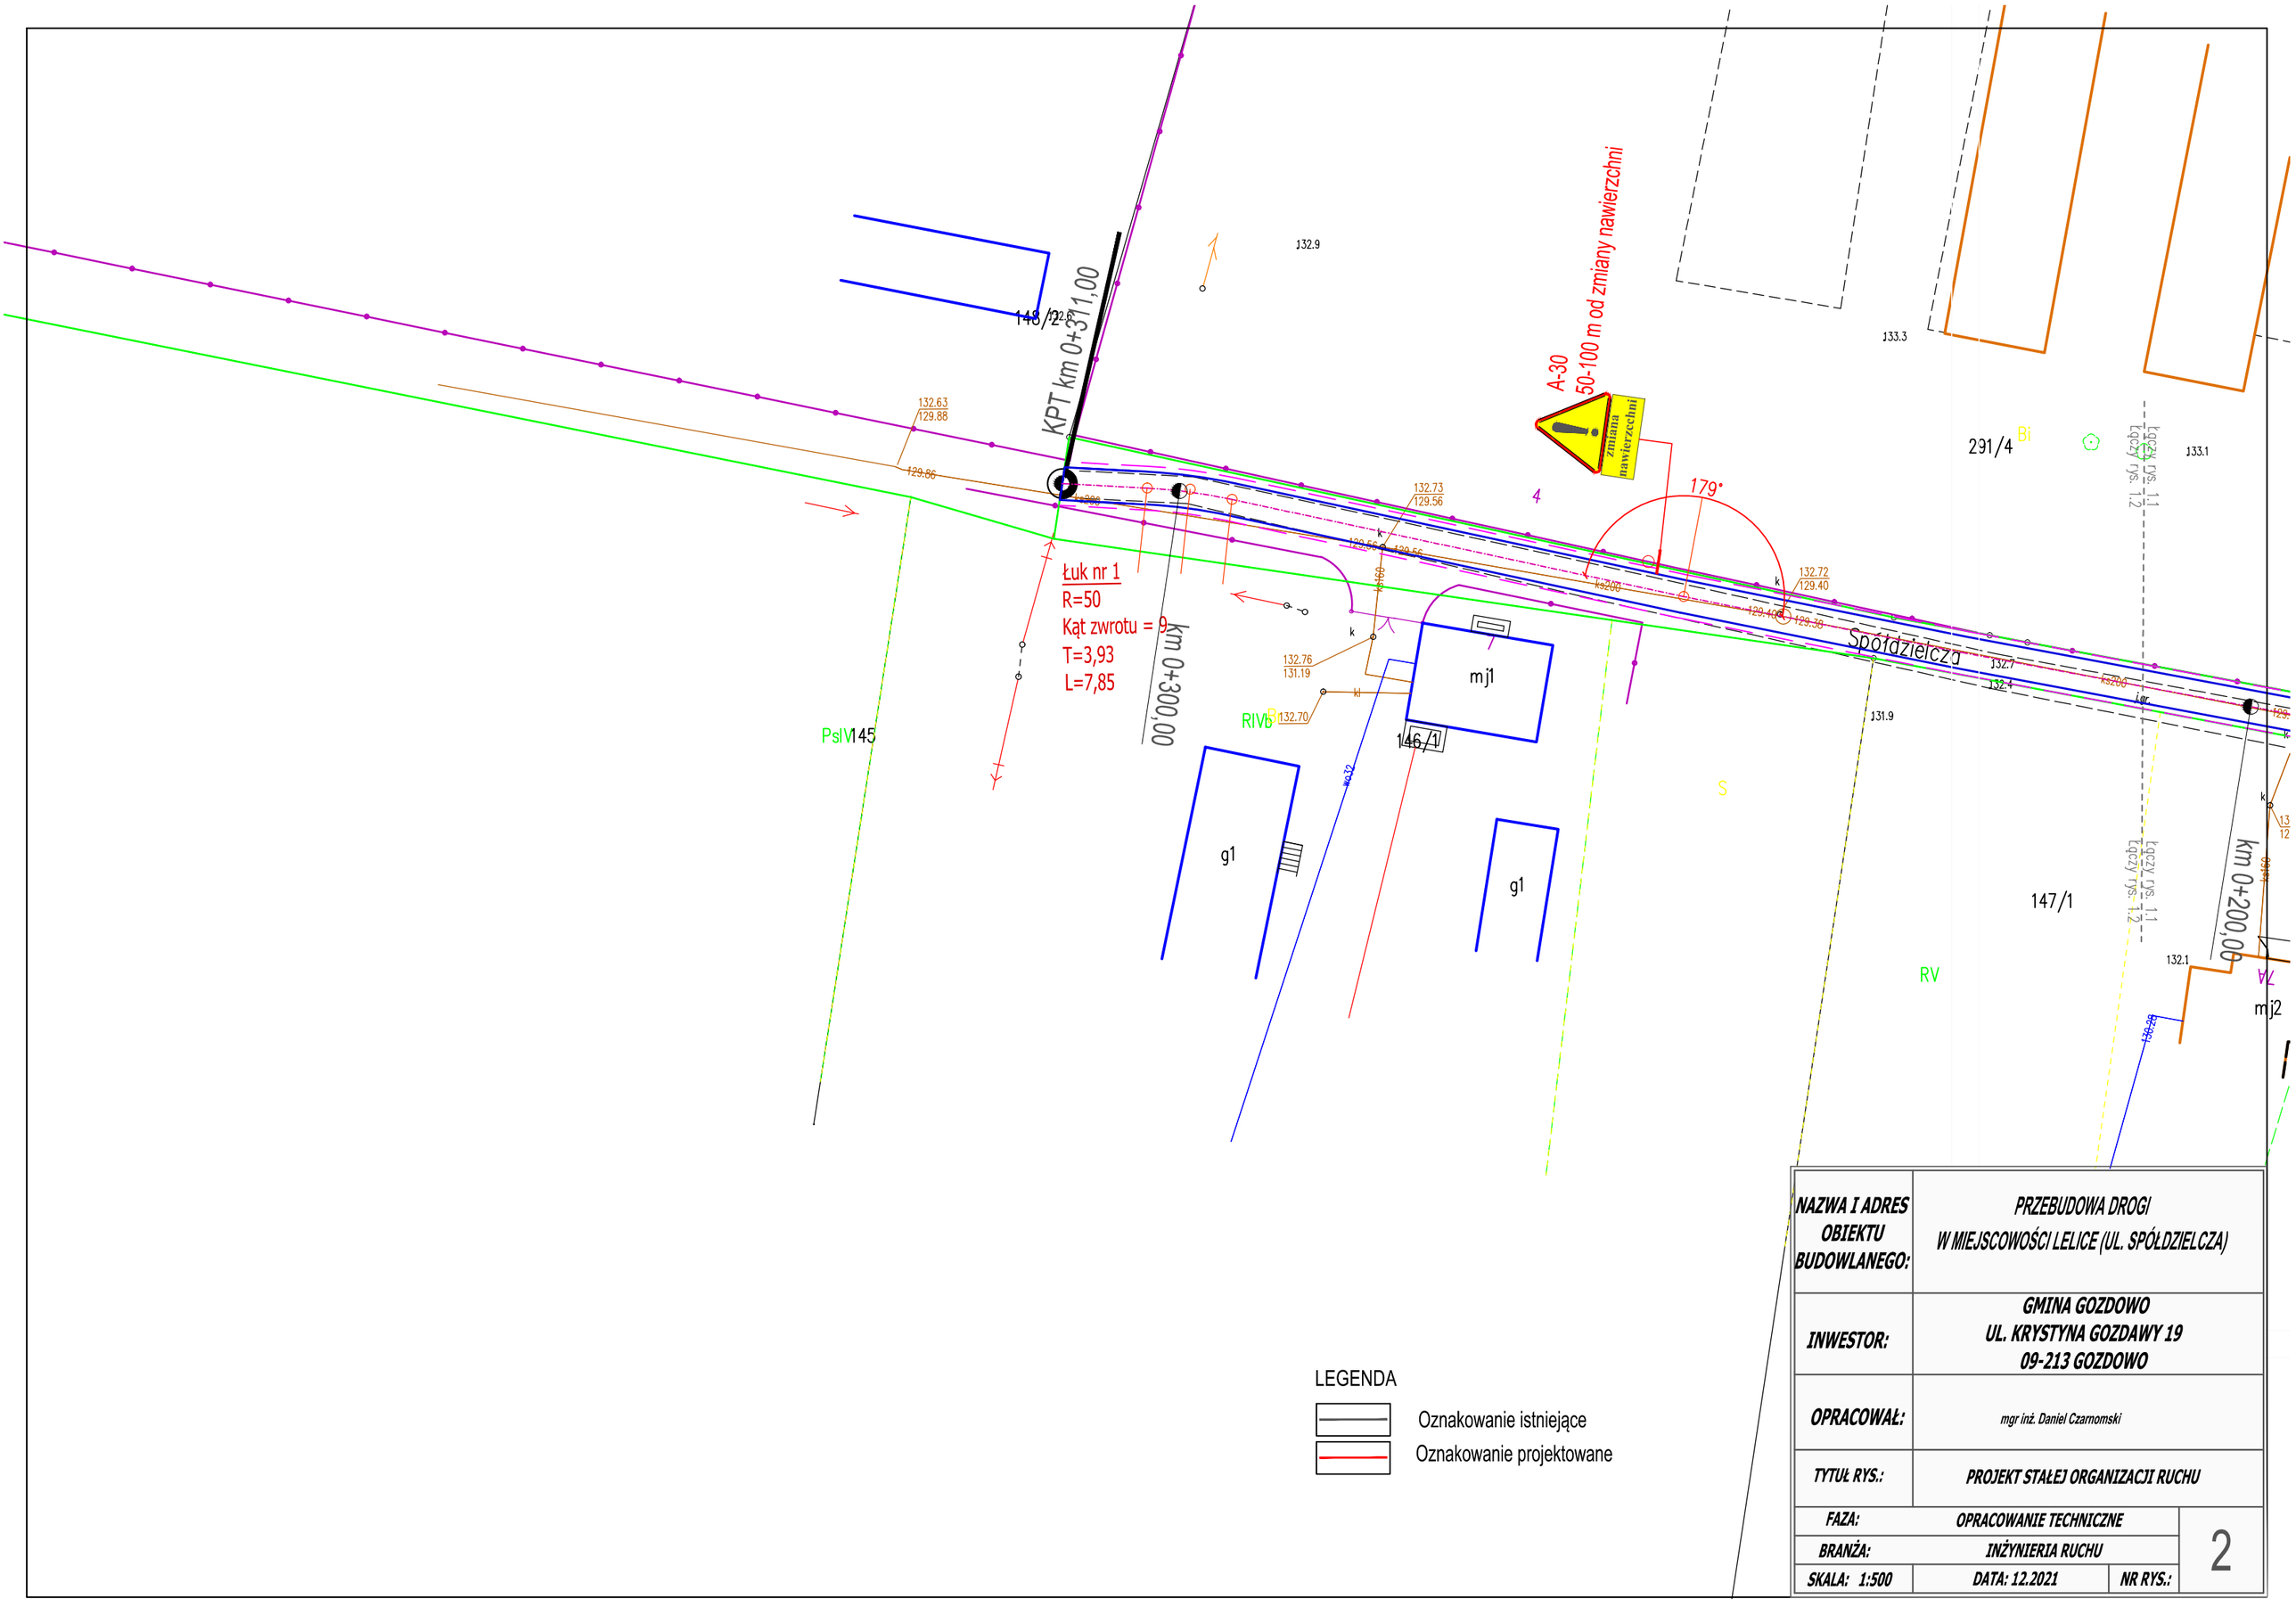

NAZWA I ADRES OBIEKTU BUDOWLANEGO:	PRZEBUDOWA DROGI W MIEJSCOWOŚCI LELICE (UL. SPÓŁDZIELCZA)
INWESTOR:	GMINA GOZDOWO UL. KRYSTYNA GOZDAWY 19 09-213 GOZDOWO
OPRACOWAŁ:	mgr inż. Daniel Czarnomski
TYTUŁ RYS.:	PROJEKT STAŁEJ ORGANIZACJI RUCHU
FAZA:	OPRACOWANIE TECHNICZNE
BRANŻA:	INŻYNIERIA RUCHU
SKALA: 1:500	DATA: 12.2021
NR RYS.:	2