



UWAGA
Sięgacz 58 mb po wykonaniu robót ziemnych oraz nasypu
dodatkowa warstwa odsączająca z piasku gr. 10 cm


PRZEKRÓJ POPRZECZNY SKALA 1:20

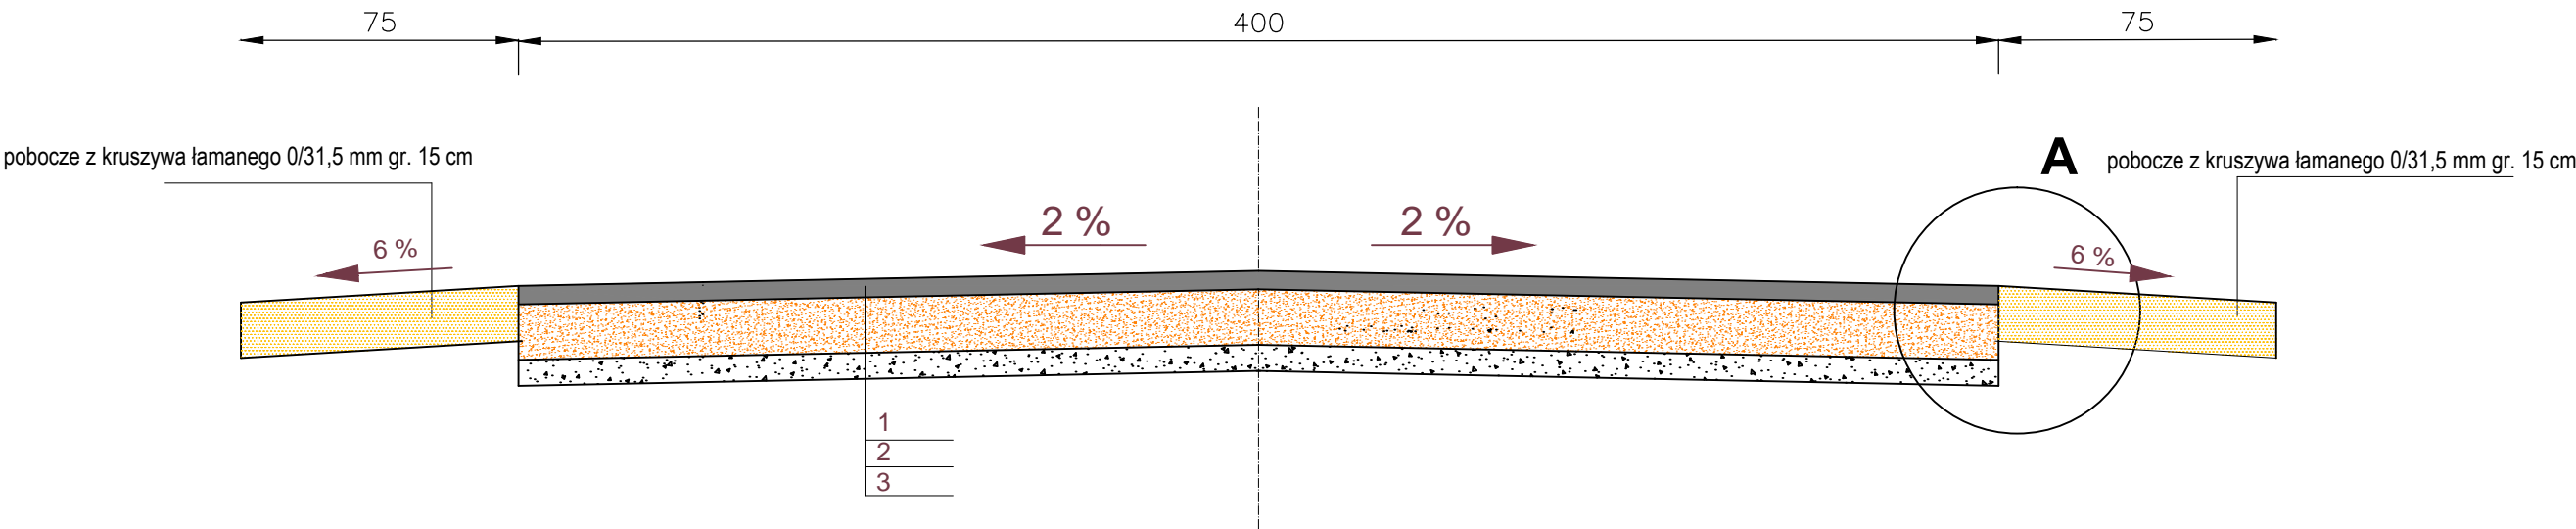

NA WŁĄCZENIU Z DROGĄ UL. STAROWIEJSKĄ

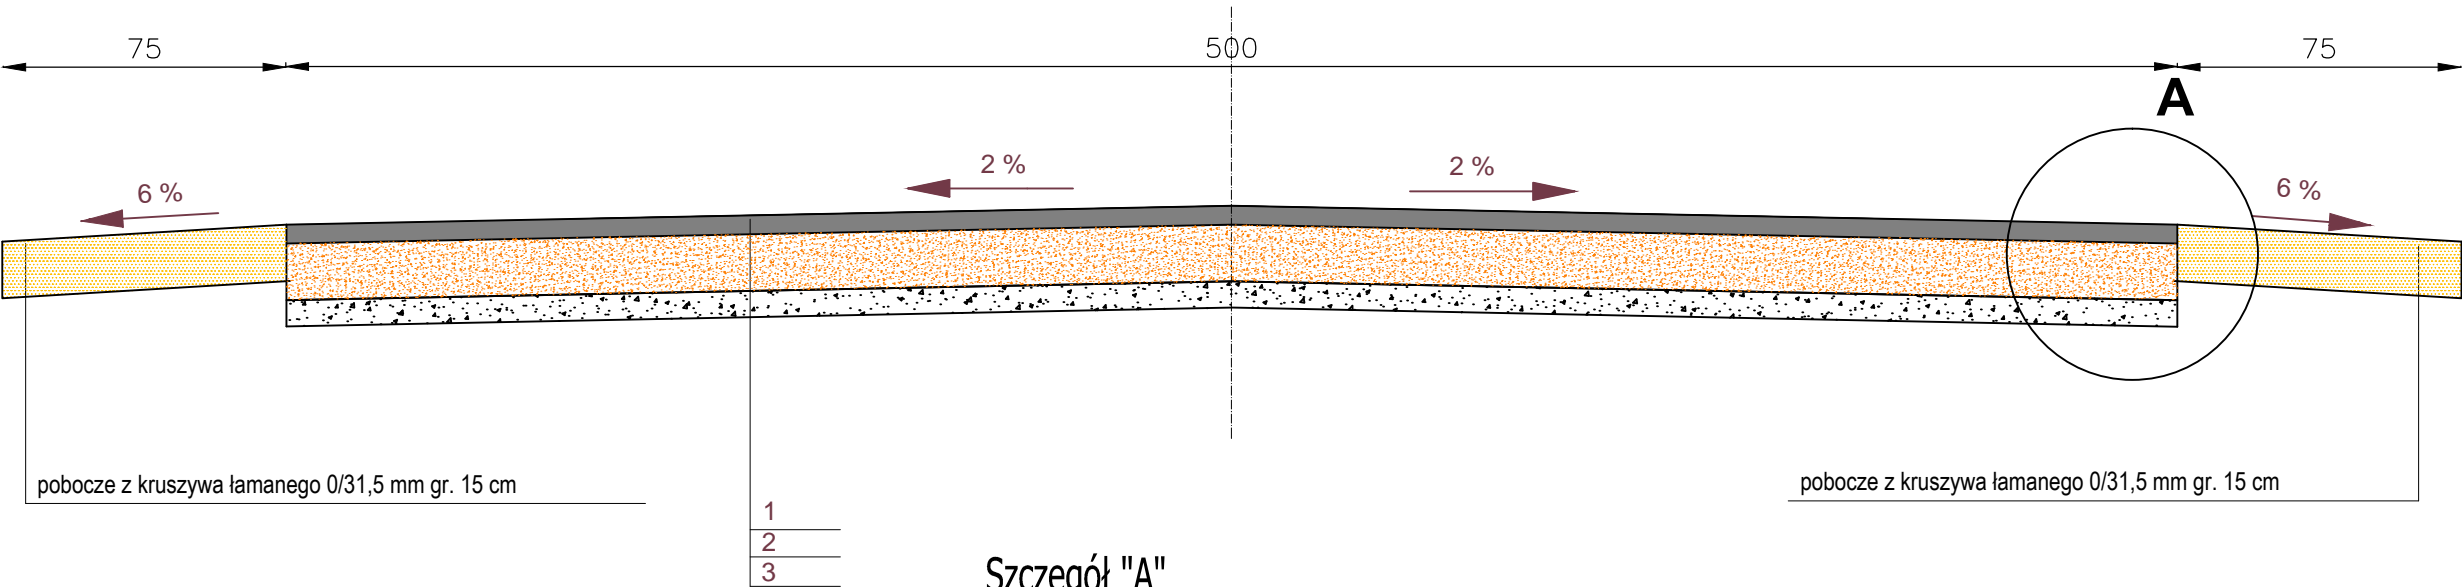

Szczegół "A"

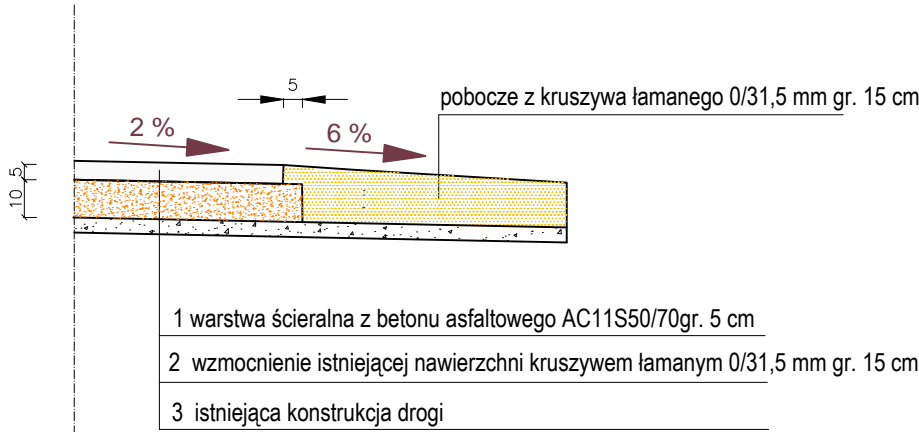

NAZWA I ADRES OBIEKTU BUDOWLANEGO:	PRZEBUDOWA DROGI W MIEJSCOWOŚCI LELICE (UL. WIEJSKA)		
INWESTOR:	GMINA GOZDOWO ul. Krystyna Gozdawy 19 09-213 GOZDOWO		
OPRACOWAŁ:	mgr inż. Daniel Czarnomski		
TYTUŁ RYS.:	PRZEKRÓJ NORMALNY		
FAZA:		OPRACOWANIE TECHNICZNE	3
BRANŻA:		DROGOWA	
SKALA: 1:20	DATA: 01. 2022	NR RYS.:	