


SEGMENT C RZUT I PIĘTRA

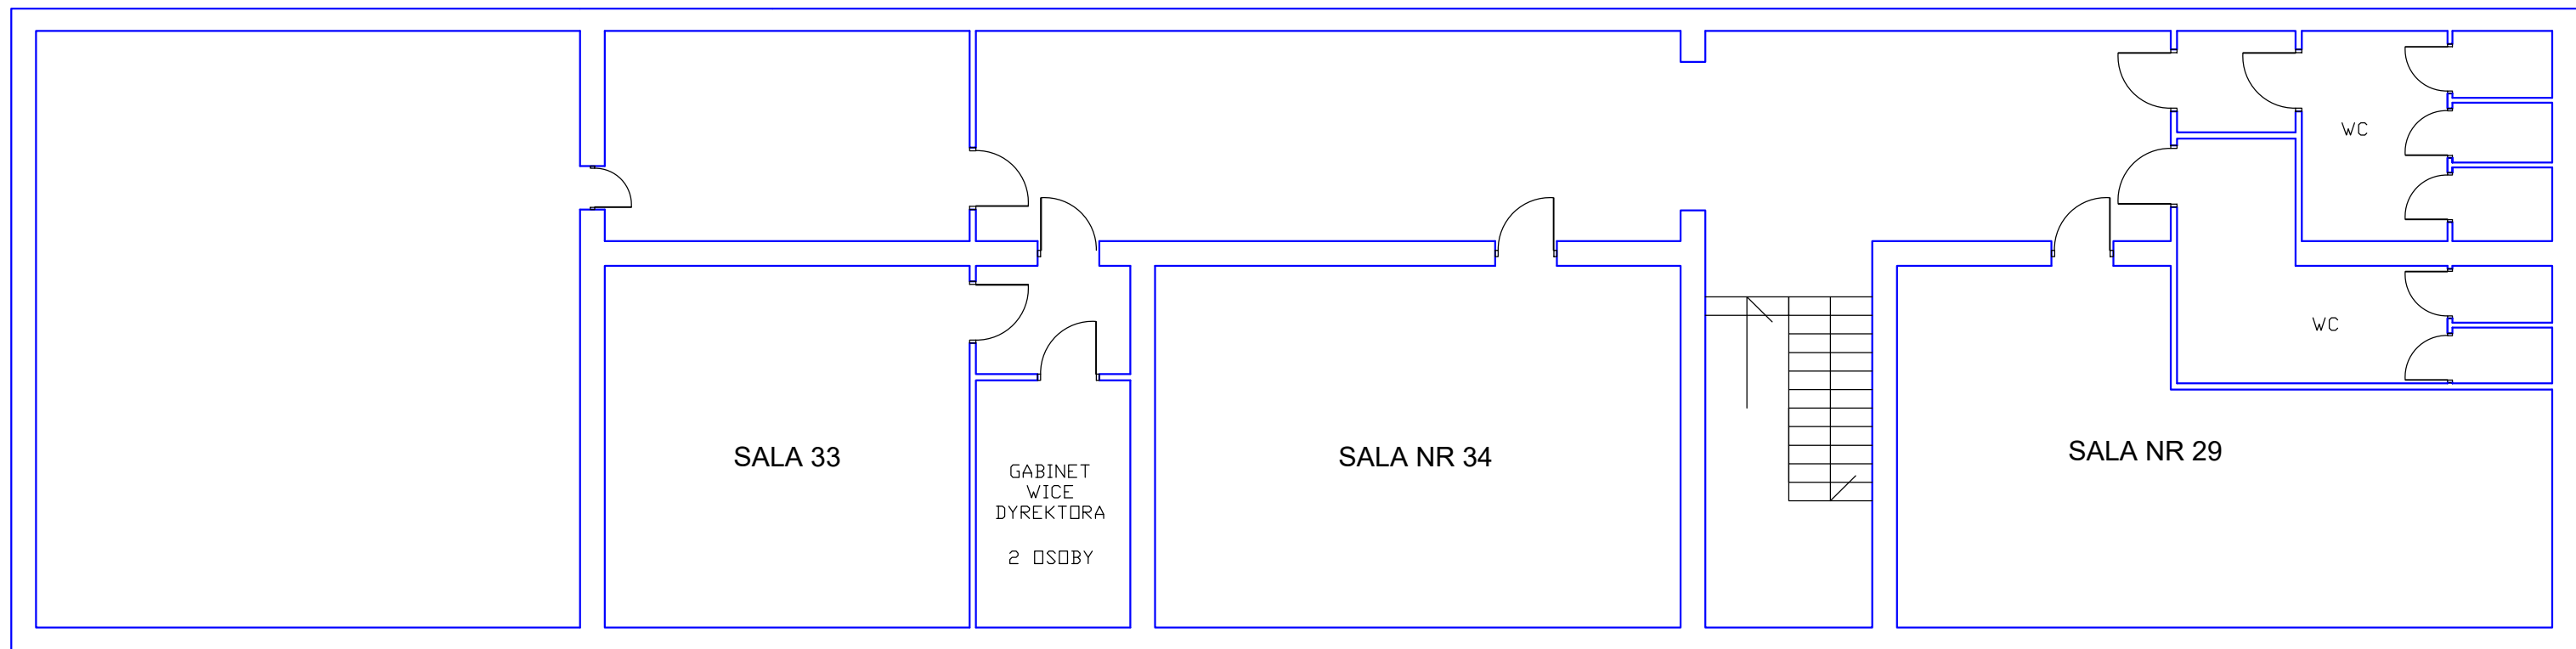

SZKOŁA PODSTAWOWA w LELICACH