


27-196/RV Załącznik nr 1 do  
 27-113/2 Uchwały Nr XLIX/348/23  
 Rady Gminy Gozdowo  
 z dnia 22 lutego 2023r.

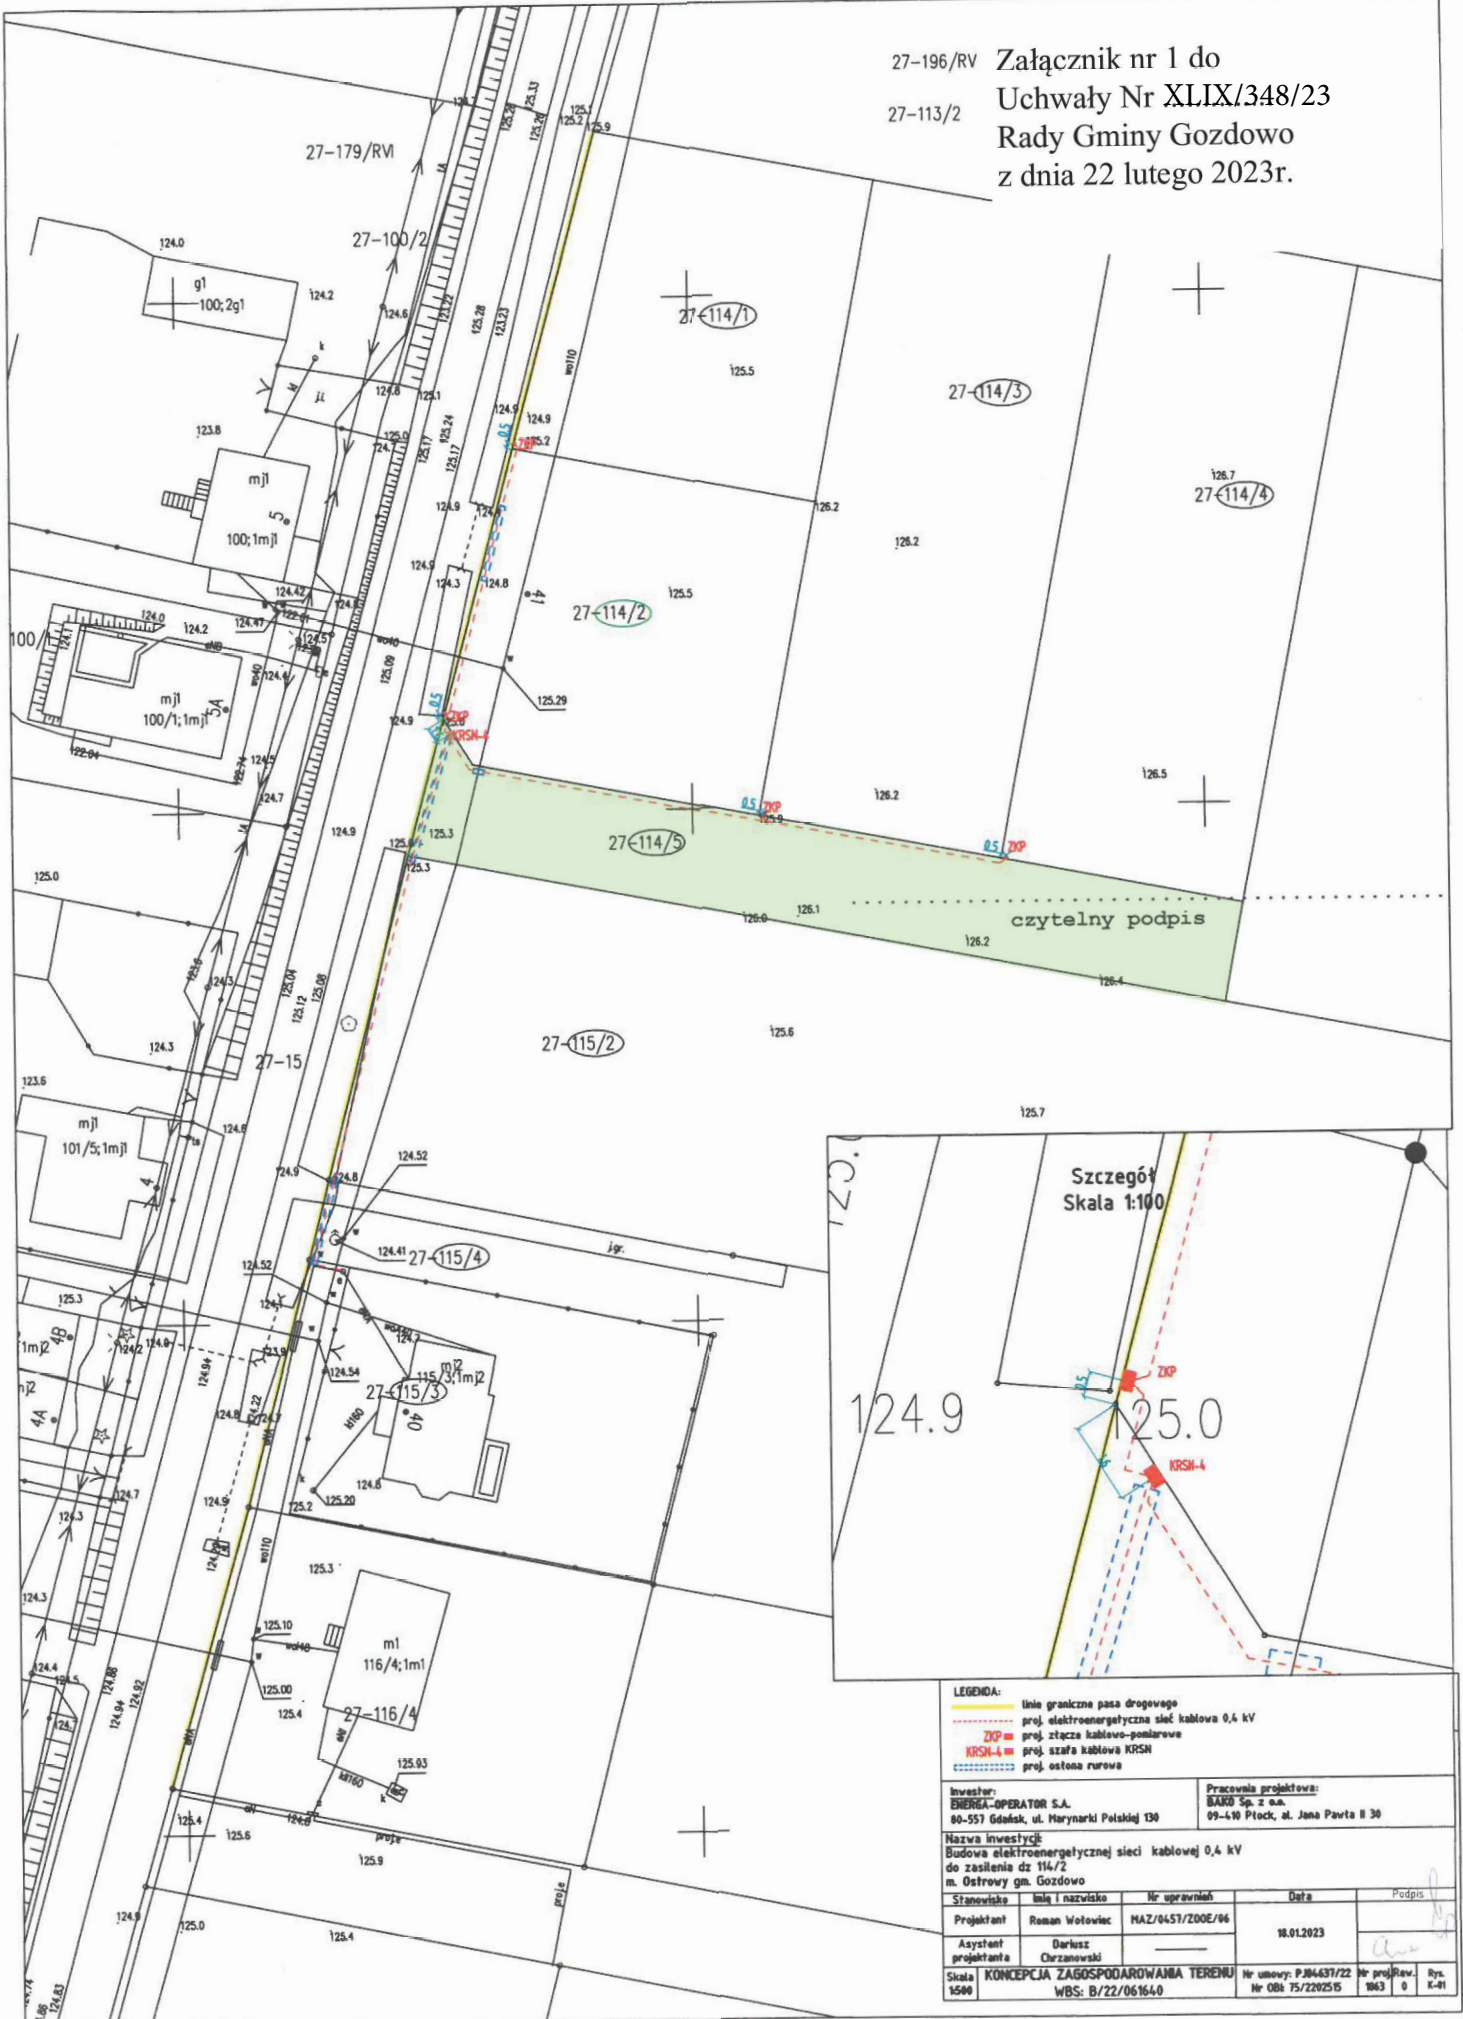

- LEGENDA:**
- linie graniczne pasa drogowego
  - proj. elektroenergetyczna sieć kablowa 0,4 kV
  - proj. złącza kablowo-pomiarowe
  - KRSN-4 proj. szafa kablowa KRSN
  - proj. ostona rurowa

Inwestor: **ENERGIA-OPERATOR S.A.**  
 80-557 Gdańsk, ul. Marynarki Polskiej 130

Pracownia projektowa: **BAKO Sp. z o.o.**  
 09-410 Płock, al. Jana Pawła II 30

Nazwa inwestycji:  
 Budowa elektroenergetycznej sieci kablowej 0,4 kV  
 do zasilania dz 114/2  
 m. Ostrowy gm. Gozdowo

Stanowisko	Imię i nazwisko	Nr uprawnień	Data	Podpis
Projektant	Roman Wotowicz	HAZ/0457/Z00E/06	18.01.2023	
Asystent projektanta	Dariusz Chrzanowski			

Skala: **KONCEPCJA ZAGOSPODAROWANIA TERENU**  
 1500 WBS: B/22/061640

Nr umowy: P.004637/22 Nr proj./Rev.: 1063 0  
 Nr OB: 75/220255 Rys.: K-01