



PRZĘKRÓJ POPRZECZNY SKALA 1:20

od km 0+760,91 do km 0+770,91 zmniejsza szerokość pobocza z 0,75 na 0,5 m
od km 0+770,91 do km 0+900,00 pobocza szerokość 0,5 m

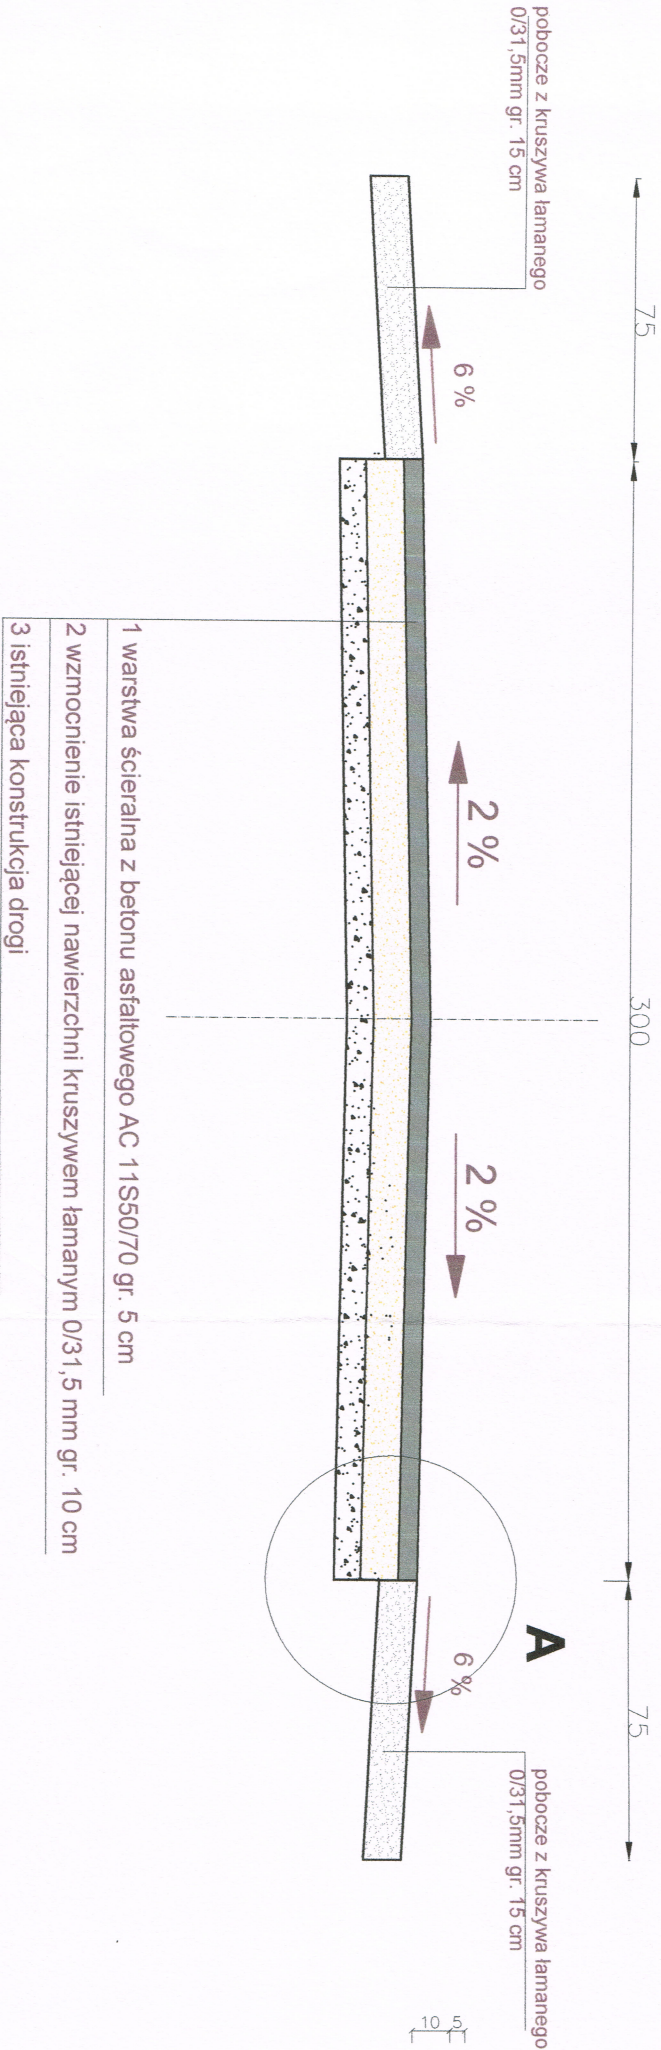

- 1 warstwa ścierna z betonu asfaltowego AC 11S50/70 gr. 5 cm
- 2 wzmocnienie istniejącej nawierzchni kruszywem łamanym 0/31,5 mm gr. 10 cm
- 3 istniejąca konstrukcja drogi

Szczegół "A"

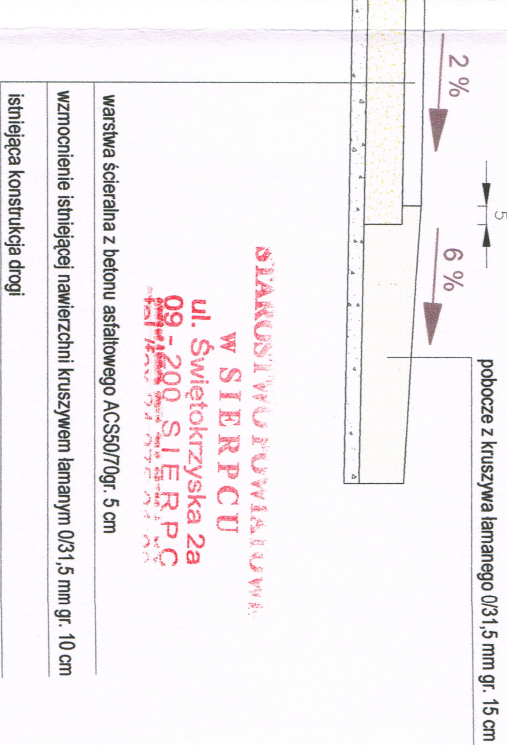

warstwa ścierna z betonu asfaltowego ACSS0/70gr. 5 cm
wzmocnienie istniejącej nawierzchni kruszywem łamanym 0/31,5 mm gr. 10 cm
istniejąca konstrukcja drogi

STANISŁAW KOWALCZAK
w SIERPCU
ul. Świątokrzyska 2a
09-200 SIERPÓC
tel. 71 72 72 72

| | |
|---|---|
| INWESTOR: GMINA GOZDOWO UL. KRYSZYŃNA GOZDAWY 19, 09-213 GOZDOWO | |
| Tytuł: | PRZEBUDOWA DROGI GMINNEJ W MIEJSCOWOŚCI CETLIN GMINA GOZDOWO POWIAT SIERPECKI |
| Treść rysunku: | Przekrój normalny |
| Opracował: mgr inż. Andrzej Wilkowski | Nr rys.: 2 |
| Data: 08.2019 | Skala: 1:20 |