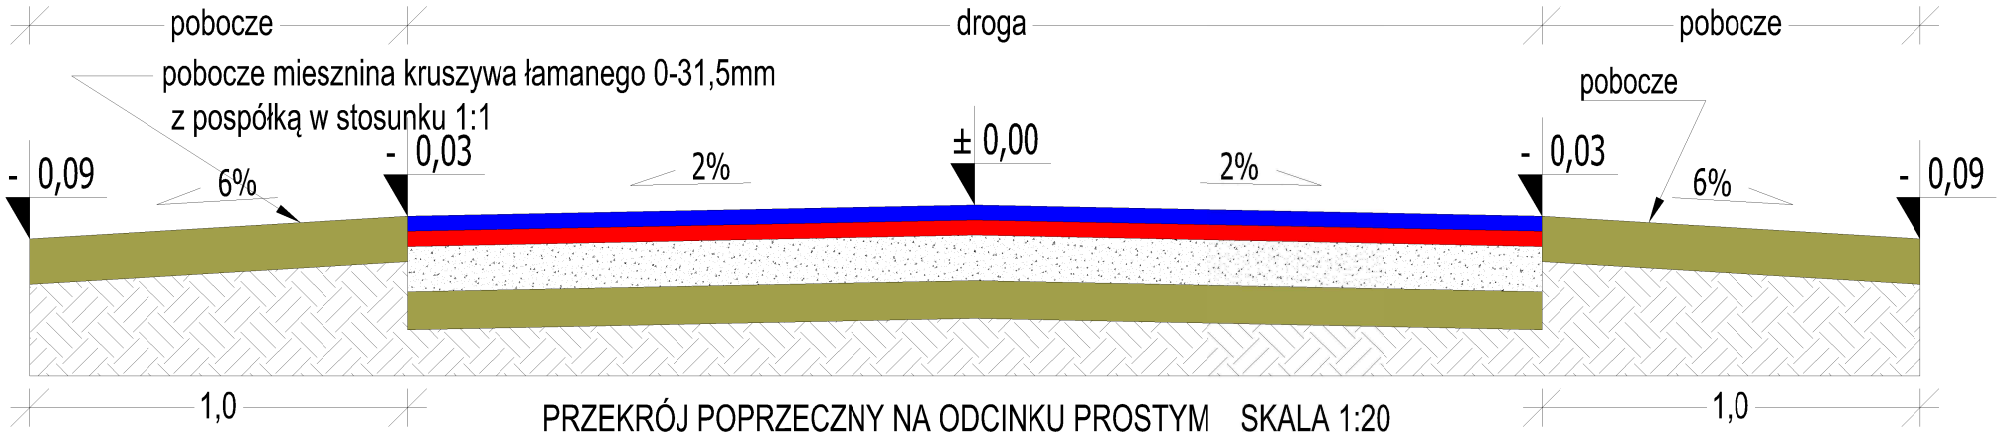

PRZEKRÓJ POPRZECZNY NA ODCINKU PROSTYM SKALA 1:20

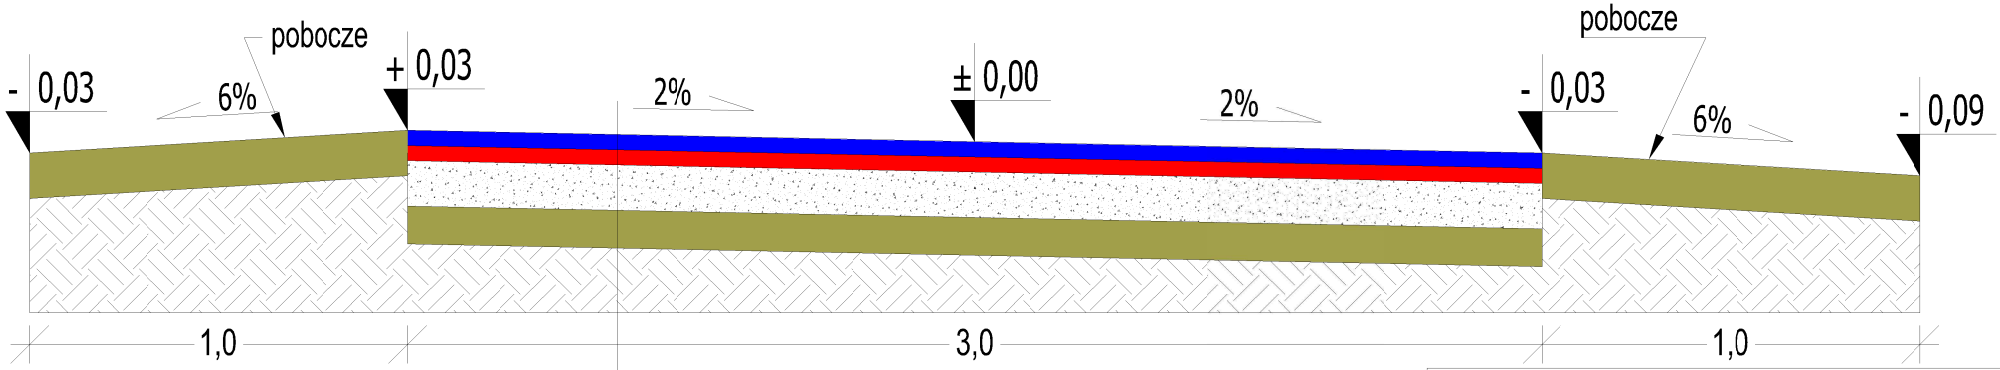

PRZEKRÓJ POPRZECZNY NA ŁUKU SKALA 1:20

Warstwa ścieralna AC8S gr. 3cm
Warstwa wiążąca AC11W gr. 4cm
Podbudowa z kruszywa łamanego 0/31,5 gr. 10cm
Istniejące podłoże żwirowe

PROJEKT TECHNICZNY
PRZEBUDOWA DROGI GMINNEJ
W MIEJSCOWOŚCI CETLIN
NA DZIAŁKACH O NR EWID. 54,
gm. GOZDOWO, Powiat Sierpc

INWESTOR:	GMINA GOZDOWO URZĄD GMINY W GOZDOWIE, ul. Krystyna Gozdawy 19, 09-213 Gozdowo	
ORACOWALI:	NR UPR.	PODPIS:
MGR INŻ. MARIUSZ SZTYBUR	–	
INŻ. ARTUR SZTYBUR	–	
TYTUŁ RYS.:	PRZEKROJ POPRZECZNY	
FAZA:	PROJEKT TECHNICZNY	D3
BRANŻA:	DROGOWA	
SKALA: 1:20	DATA: STYCZEŃ 2015	NR RYS: