


PRZEKRÓJ A-A

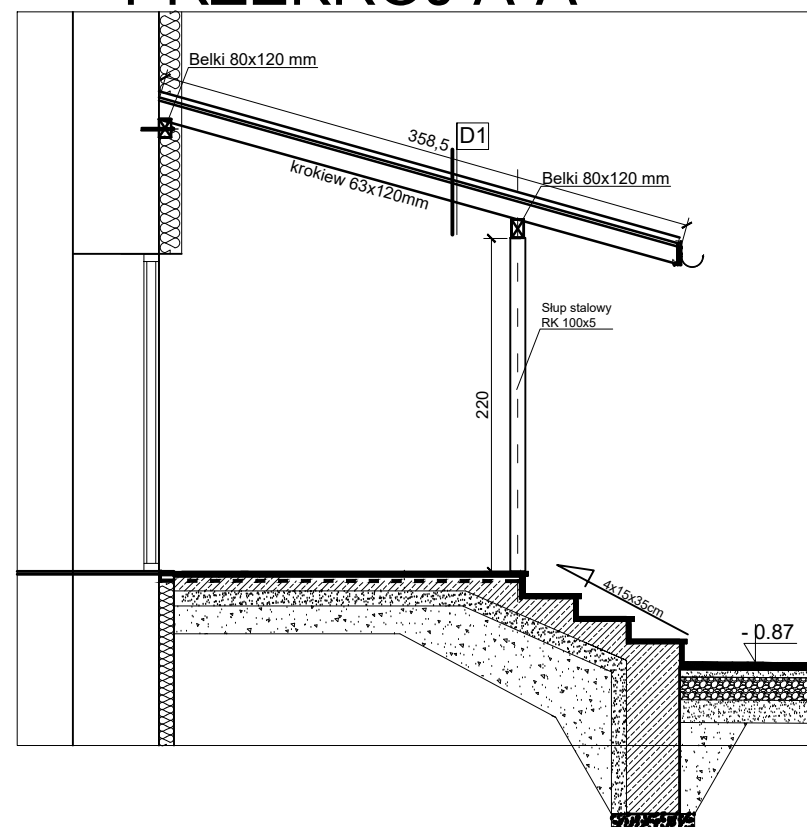

D1 DACH
 -blacha stalowa
 -łaty drewniane 40x40mm
 -kontryłaty 30x40mm
 -krokiew drewniana 63x120mm
 -podbitka drewniana

PPU Mar Bud Mariusz Borowski		www.projekty-budowlane.eu tel. 695 449 444, 24 275 50 12, e-mail: biuro@projekty-budowlane.eu	
NAZWA PROJEKTU: Zmiana sposobu użytkowania części budynku szkoły podstawowej na środowiskowy dom samopomocy/warsztaty terapii zajęciowej na terenie działki nr ewid. 105/3 obręb 0027, gm. Gozdowo pow. sierpecki.			
INWESTOR: Gmina Gozdowo, ul. Krystyna Gozdawy 19,09-213 Gozdowo			
FUNKCJA:	IMIĘ I NAZWISKO:	NR UPRAWNIENI:	PODPIS:
PROJEKTANT:	inż. Mariusz Borowski	MAZ/0094/ZHOK/10	
OPRACOWAŁA:	mgr inż. Anna Daniszewska		
TYTUŁ RYSUNKU: <h3>Daszek nad wejściem</h3>			DATA: SKALA: 1:50
			BRANŻA / NUMER RYS.: