


MIEJSCOWY PLAN ZAGOSPODAROWANIA PRZESTRZENNEGO DLA FRAGMENTU OBRĘBU EWIDENCYJNEGO CETLIN, GMINA GOZDOWO

Załącznik Nr 1
do Uchwały Nr .../.../.....
Rady Gminy Gozdowo
z dnia .../.../2025 r.

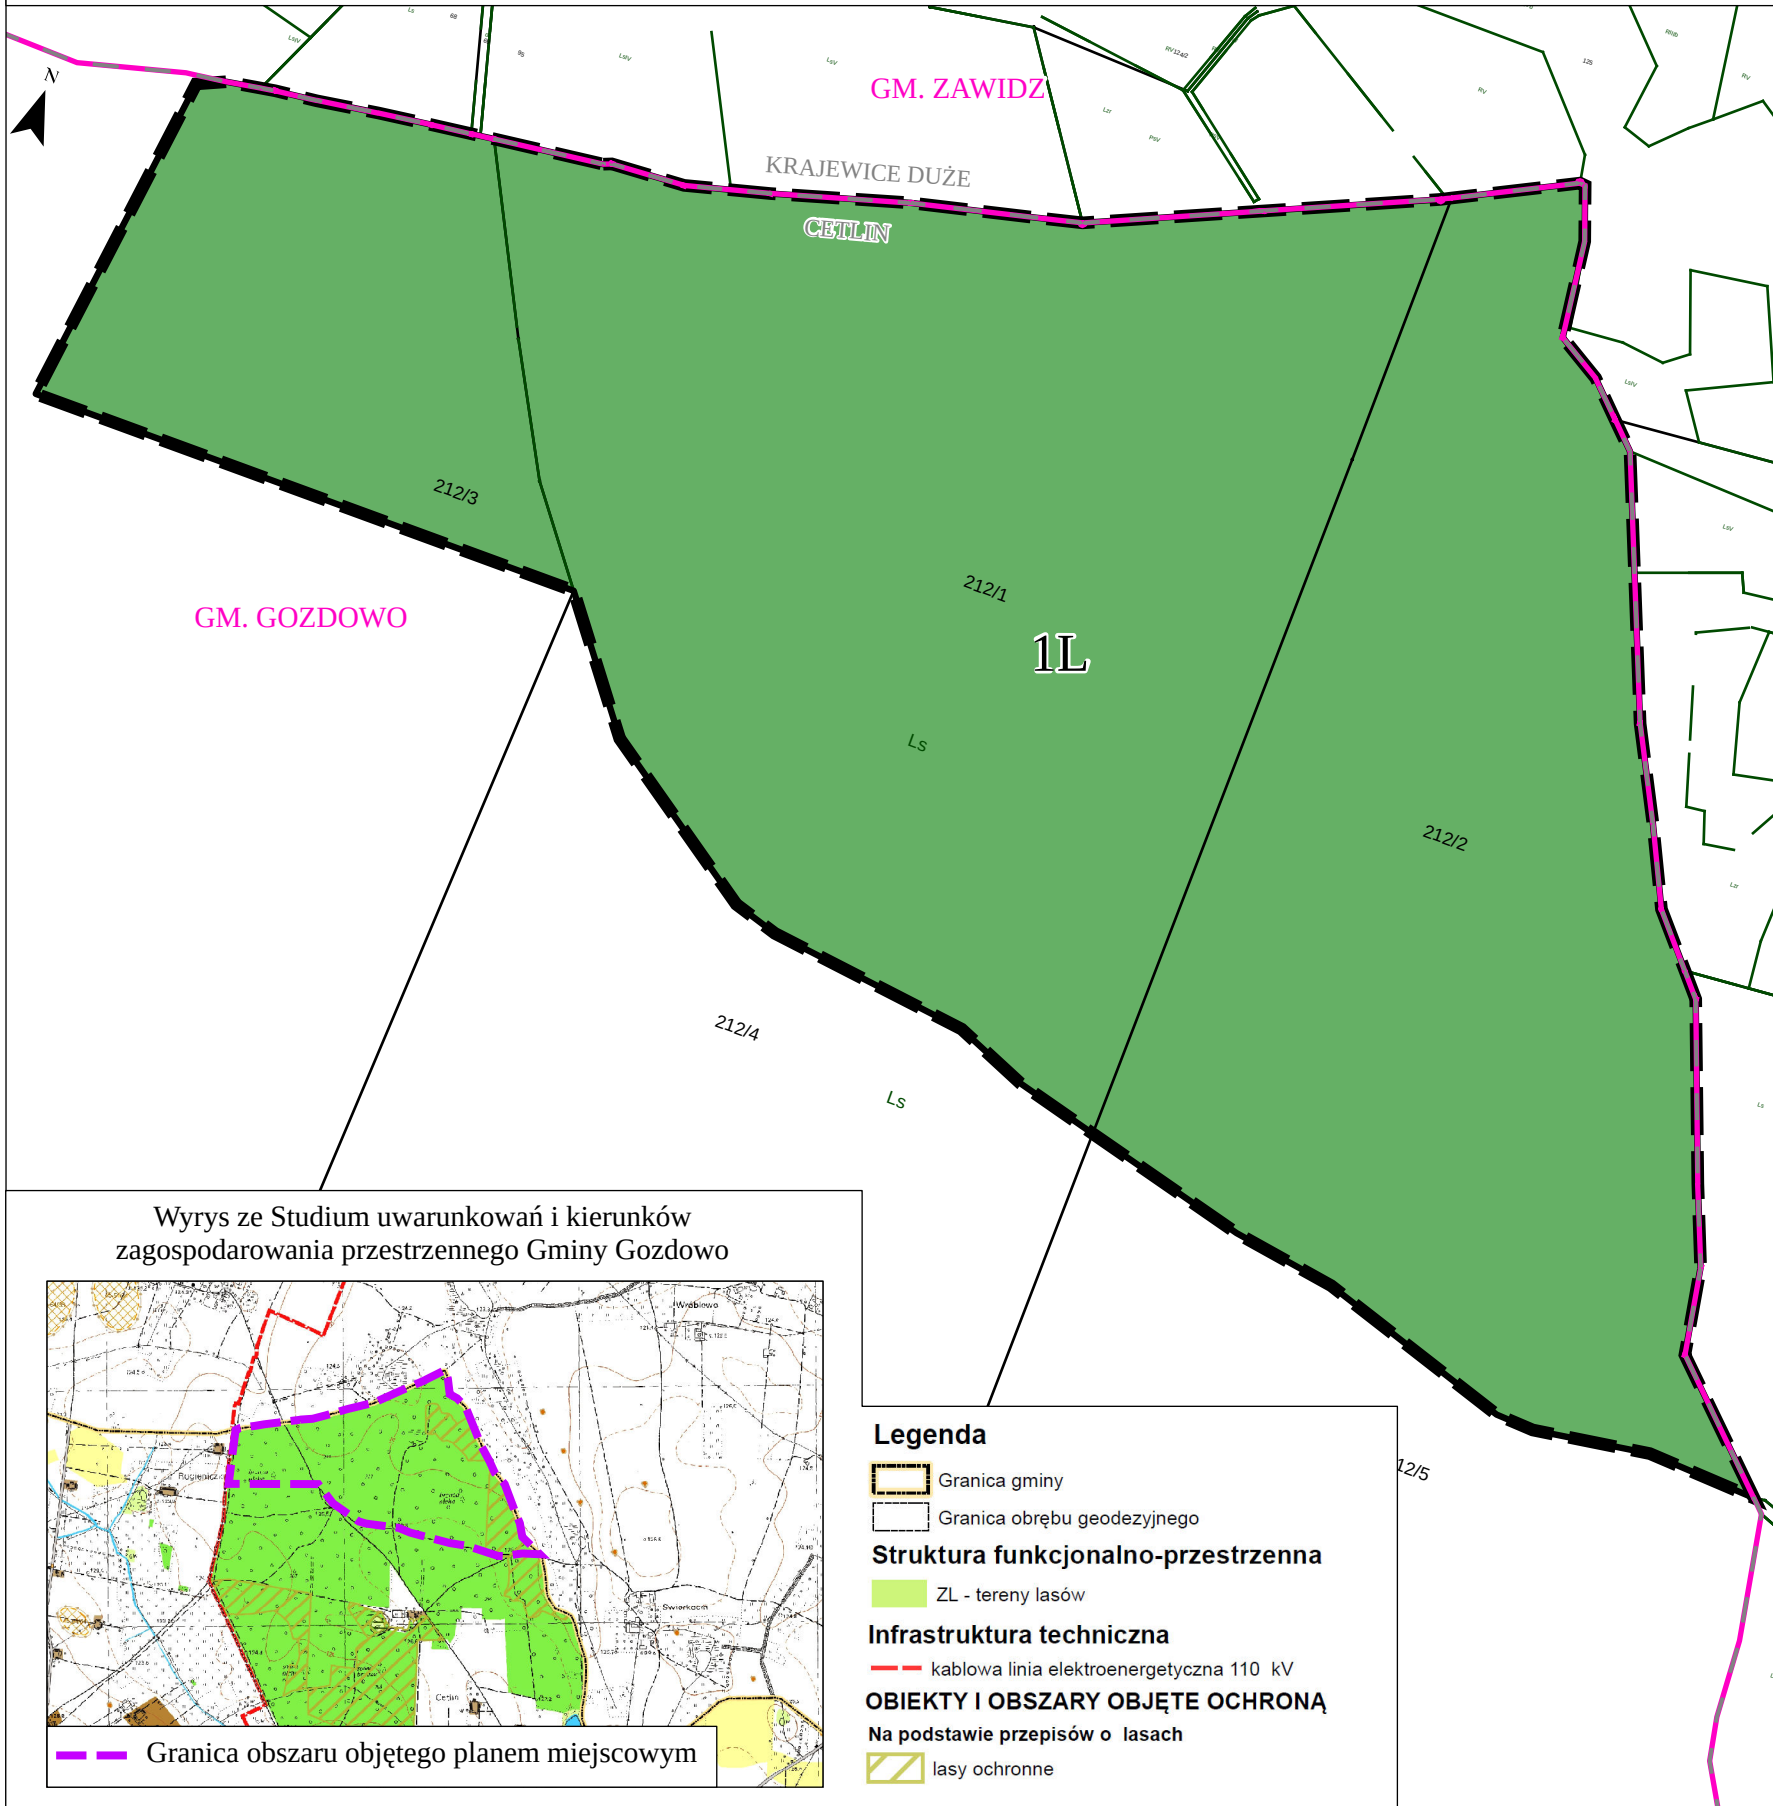

Elementy będące ustaleniami planu miejscowego:

- Granica obszaru objętego planem miejscowym
- Linie rozgraniczające tereny o różnym przeznaczeniu lub różnych zasadach zagospodarowania


Określenie przeznaczenia terenu:

- L - teren lasu

Elementy informacyjne niebędące ustaleniami planu miejscowego:

- Granica administracyjna gminy
- Granica obrębu ewidencyjnego

Skala 1:5000

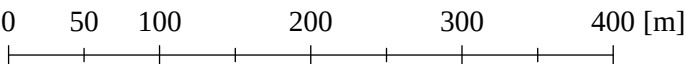


Obszar objęty planem miejscowym zlokalizowany jest w całości w obszarze
Głównego Zbiornika Wód Podziemnych
nr 215 - Subniecka warszawska

Układ Współrzędnych Płaskich Prostokątnych PL-2000 strefa 7

Źródło pochodzenia użytego materiału państwowego
zasobu geodezyjnego i kartograficznego:
Starostwo Powiatowe w Sierpcu
ul. Świętokrzyska 2A, 09-200 Sierpc


Format wydruku w skali 1:5000 - 40 cm x 30 cm

Lokalizacja obszaru objętego planem miejscowym
na podkładzie ortofotomapy

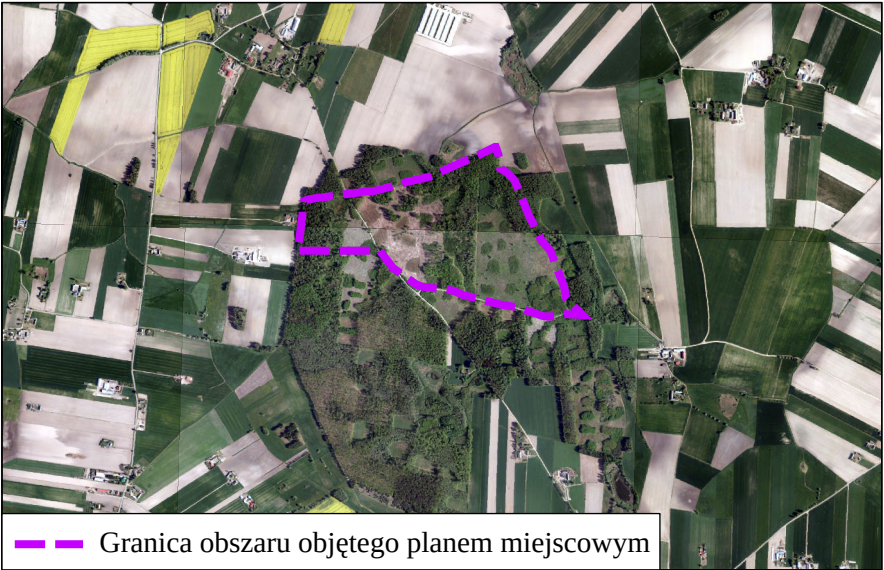

Granica obszaru objętego planem miejscowym

Wyrys ze Studium uwarunkowań i kierunków
zagospodarowania przestrzennego Gminy Gozdowo

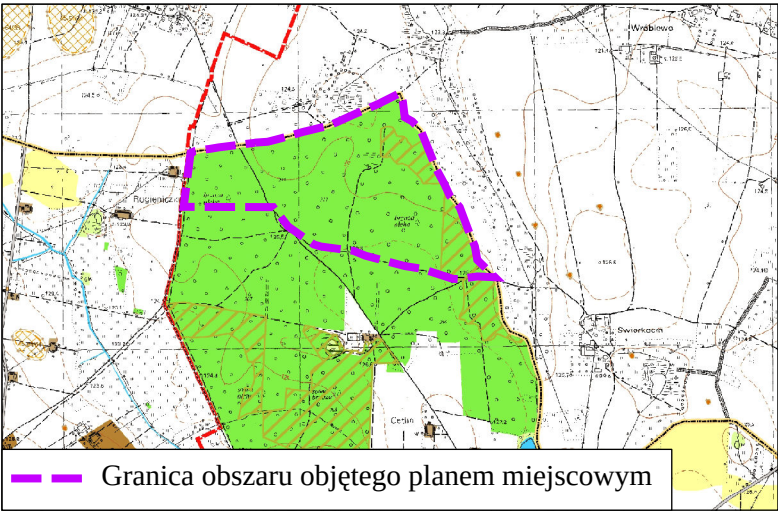

Granica obszaru objętego planem miejscowym

Legenda

- Granica gminy
- Granica obrębu geodezyjnego
- Struktura funkcjonalno-przestrzenna
- ZL - tereny lasów
- Infrastruktura techniczna
- kablowa linia elektroenergetyczna 110 kV
- OBIEKTY I OBSZARY OBJĘTE OCHRONĄ
- Na podstawie przepisów o lasach
- lasys ochronne