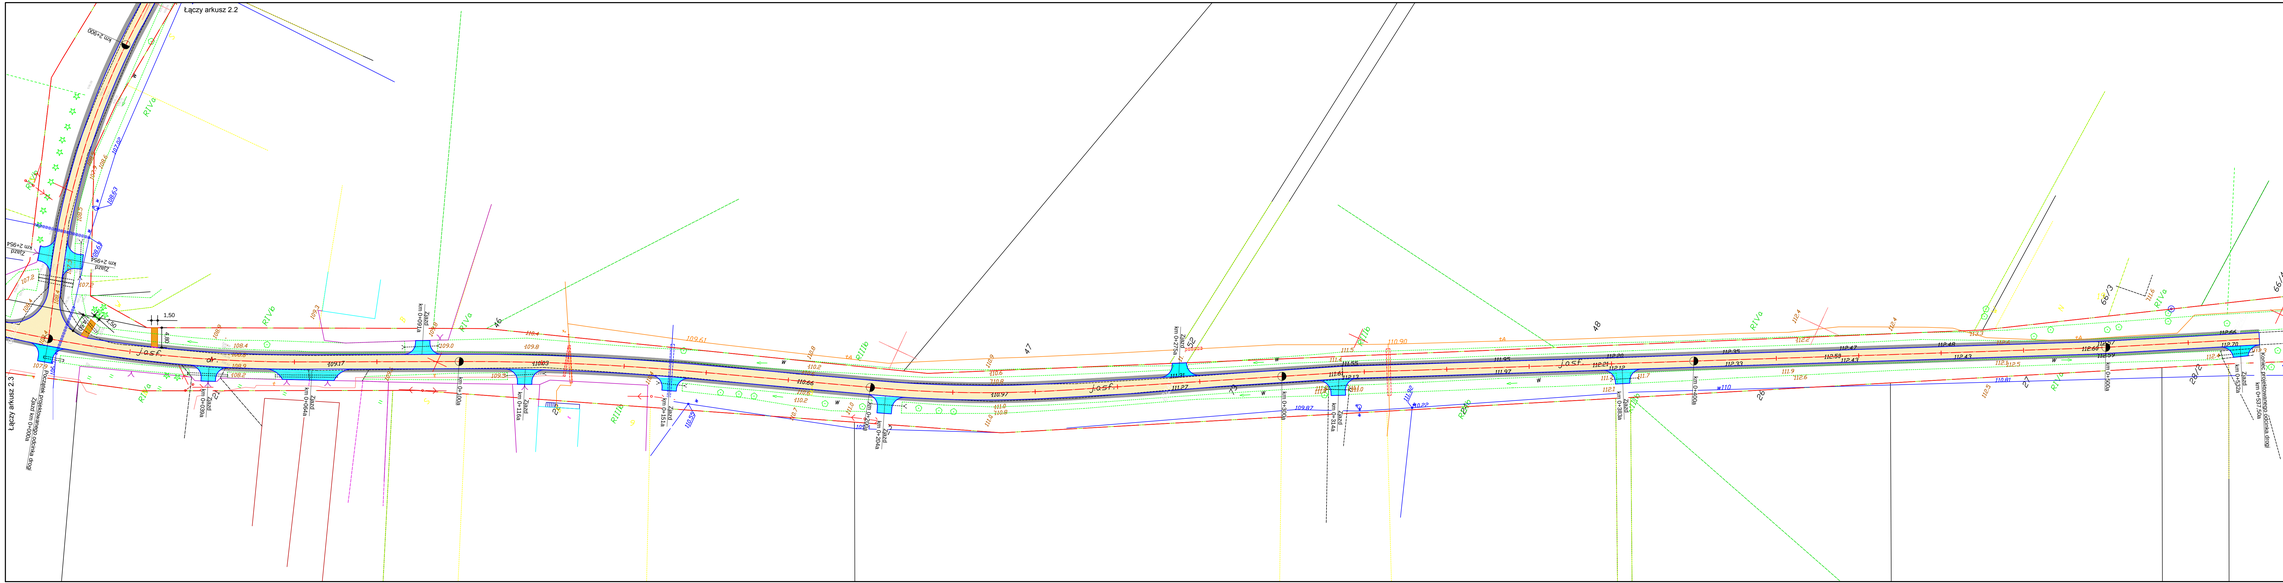

LEGENDA:

- Granice pasa drogowego
- Oś jezdni
- Krawędź jezdni
- Krawężnik wtopiony
- Obrzeże chodnikowe
- Nawierzchnia jezdni
- Nawierzchnia zjazdów bitumicznych
- Nawierzchnia chodnika z koski bet. 6 cm
- Umocnione pobocze z kruszywa łamanego

Nazwa inwestycji	Przebudowa dróg gminnych: część drogi gminnej nr 370114W relacji Głuchowo - Czachorowo - Zakrzewo i część drogi gminnej nr 370133W relacji Kolczyn - Zakrzewko, gmina Gozdowo
Lokalizacja	Województwo mazowieckie, powiat sierpecki, gmina Gozdowo, miejscowości Czachorowo, Zakrzewko, Kolczyn
Inwestor	Gmina Gozdowo
Rodzaj dokumentacji	Projekt budowlano - wykonawczy
Nazwa arkusza	Plan Sytuacyjny
Biuro projektowe	Usługi Drogowe Usługi Drogowe Sergiusz Makowski ul. Kalisza 87a 87-800 Włocławek tel. / fax: Kalisza 87a 87-800 Włocławek tel. 054 232 12 72 e-mail: : usługi.drogowe@gmail.com www.facebook.com/usługi-drogowe
Projektant	mgr inż. Sergiusz Makowski uprawnienia budowlane nr KUP/0134/PWOD/12 do projektowania i kierowania robotami budowlanymi bez ograniczeń w specjalności drogowej	Podpis:
Branża:	DROGOWA
Skala:	1:500
Data:	21.09.2015 r.
Nr arkusza:	2.4