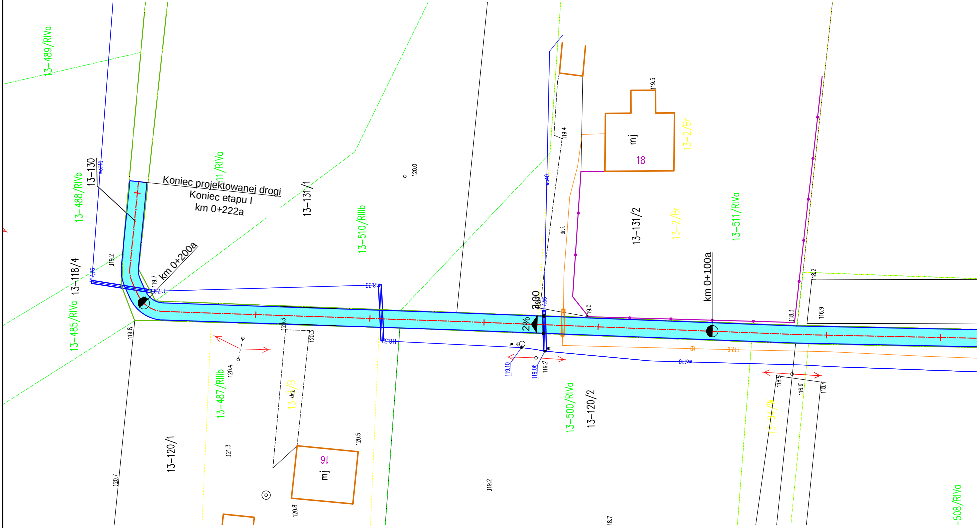
Koniec projektowanej drogi
Koniec etapu I
km 0+222a
km 0+200a
km 0+100a
3.00
2%
13-489/RIVa
13-130
13-488/RIVb
13-118/4
13-485/RIVa
11/RIVa
13-131/1
13-510/RIIIb
13-131/2
13-2/Br
13-511/RIVa
13-120/1
13-487/RIIIb
13-500/RIVa
13-120/2
-508/RIVa
mj
18
16
dr.l.
wo110
120.0
119.5
119.4
119.2
119.7
119.8
120.3
120.4
120.5
120.7
120.8
121.3
119.0
119.10
119.06
118.2
118.3
116.9
118.4
118.7
117.76
117.6

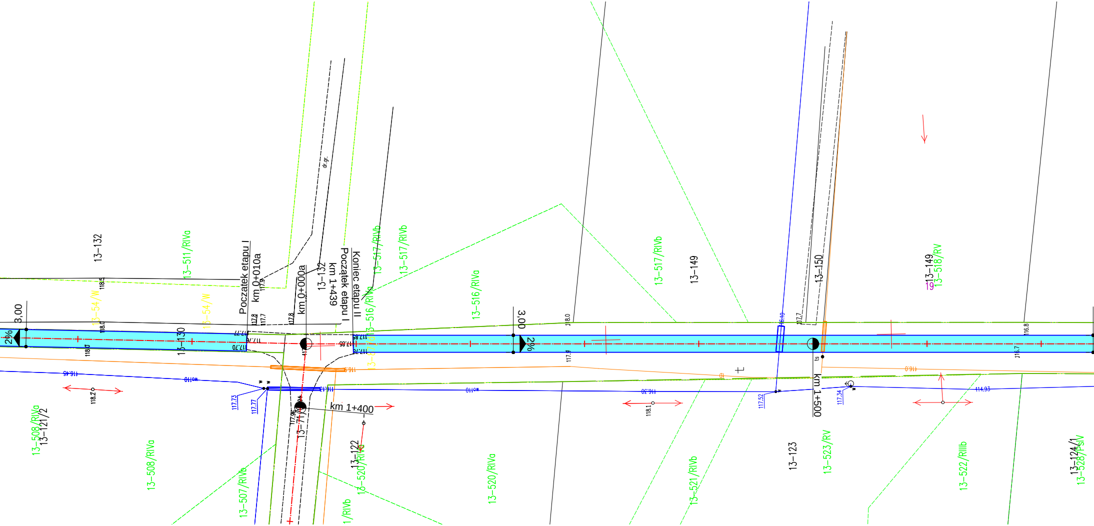

3,00
2%
13-54/W
13-132
13-511/RIVa
13-130
Początek etapu I
km 0+010a
km 0+000a
13-132
km 1+439
Początek etapu I
Koniec etapu II
13-517/RIVb
13-516/RIVa
13-517/RIVb
dr.gr.
13-516/RIVa
3,00
2%
13-517/RIVb
13-149
13-150
13-149
13-518/RV
19
km 1+500
km 1+400
13-508/RIVa
13-121/2
13-508/RIVa
13-507/RIVb
13-71
13-122
13-520/RIVa
13-520/RIVa
13-521/RIVb
13-123
13-523/RV
13-522/RIIIb
13-124/1
13-528/PsIV

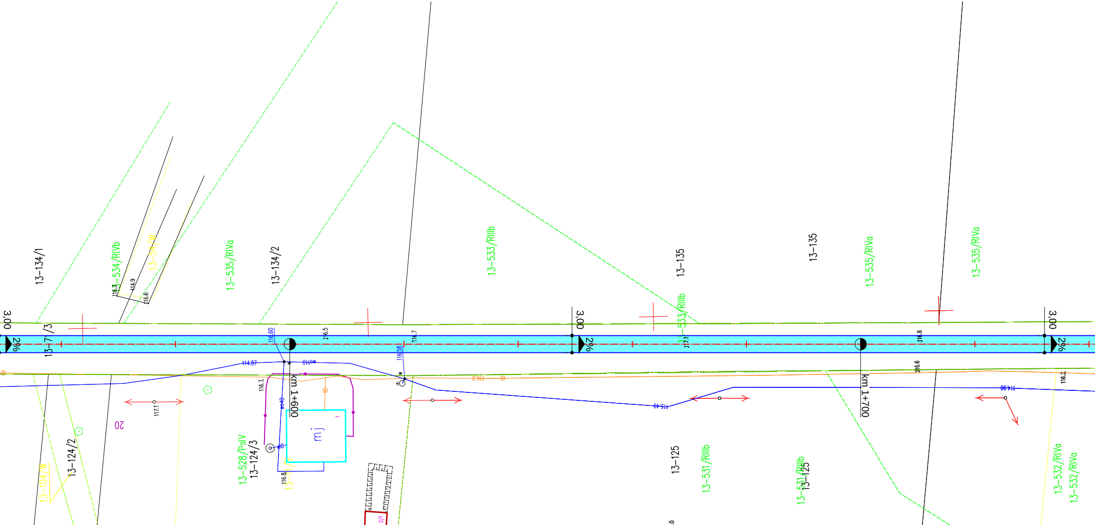

13-134/1
13-534/RIVb
13-54/W
13-535/RIVa
13-134/2
13-533/RIIIb
13-135
13-535/RIVa
13-535/RIVa
3,00
2%
13-71/3
116.3
114.9
116.6
116.60
116.5
116.7
116.58
117.1
114.87
km 1+600
km 1+700
116.7
116.8
116.0
116.6
116.6
116.2
114.90
115.49
20
13-124/2
13-104/W
13-528/PsIV
13-124/3
mj
13-125
13-531/RIIIb
13-531/RIIIb
13-125
13-532/RIVa
13-532/RIVa
13-533/RIIIb

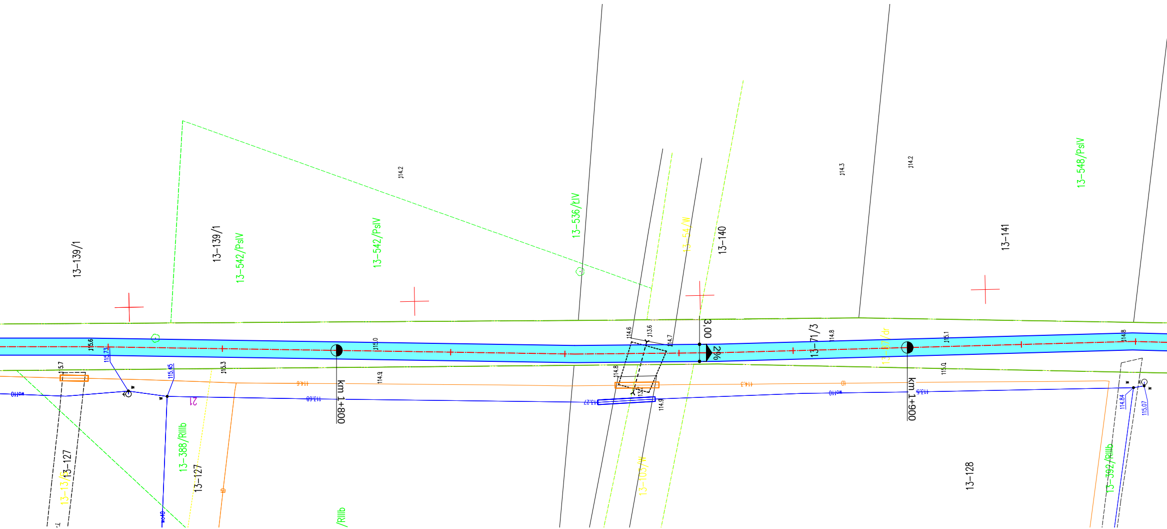
13-139/1
13-139/1
13-542/PsIV
13-542/PsIV
13-536/ŁIV
13-54/W
13-140
13-141
13-548/PsIV
13-71/3
114.2
114.3
114.2
115.6
115.73
115.45
115.3
115.0
114.9
114.6
114.8
114.7
113.6
114.9
114.8
115.1
115.0
115.7
114.84
115.07
3,00
2%
km 1+800
km 1+900
21
13-127
13-127
13-13/3
13-388/RIIIb
13-103/W
13-128
13-392/RIIIb
/RIIIb

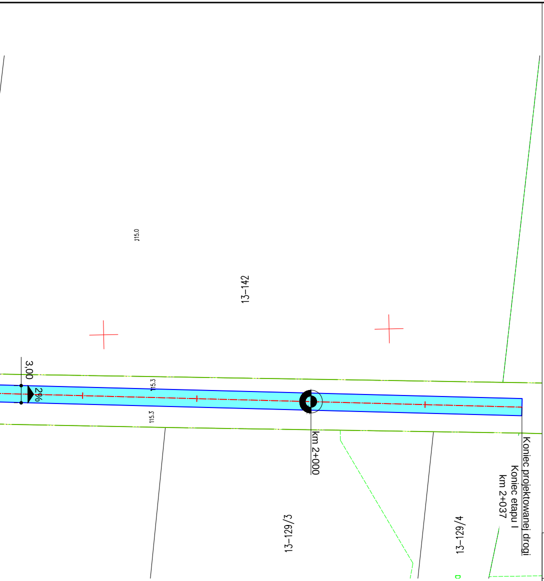
115.0
13–142
3,00
2%
115.3
115.3
km 2+000
13–129/3
13–129/4
Koniec projektowanej drogi
Koniec etapu I
km 2+037

Mapa zgodna
z oryginałem

LEGENDA:

🟩	Granice pasa drogowego
🟦	Krawędź jezdni
🟥	Oś jezdni
▭	Nawierzchnia jezdni

Nazwa inwestycji:	Przebudowa drogi gminnej nr 370117W w miejscowości Kolczyn - Etap I			
Lokalizacja:	Województwo mazowieckie, powiat sierpecki, gmina Gozdowo, miejscowość Kolczyn			
Inwestor:	Gmina Gozdowo			
Stadium dokumentacji:	Dokumentacja Techniczna			
Nazwa arkusza:	Projekt Zagospodarowania Terenu			
Biuro projektowe:	Usługi Drogowe	Usługi Drogowe Sergiusz Makowski ul. Kaliska 87a 87-800 Włocławek kor.: ul. Kaliska 83/63 87-800 Włocławek tel. 785 46 12 73 e-mail.: uslugi.drogowe@gmail.com www.facebook.com/uslugi.drogowe		
Projekant:	mgr inż. Sergiusz Michał Makowski uprawnienia budowlane nr KUP/0134/PWOD/12 do projektowania i kierowania robotami budowlanymi bez ograniczeń w specjalnosci drogowej	Podpis:		
Branża: DROGOWA	Skala: 1:500	Data: 17.01.2018 r.	Nr arkusza: 2	