


PRZEKRÓJ POPRZECZNY SKALA 1:20

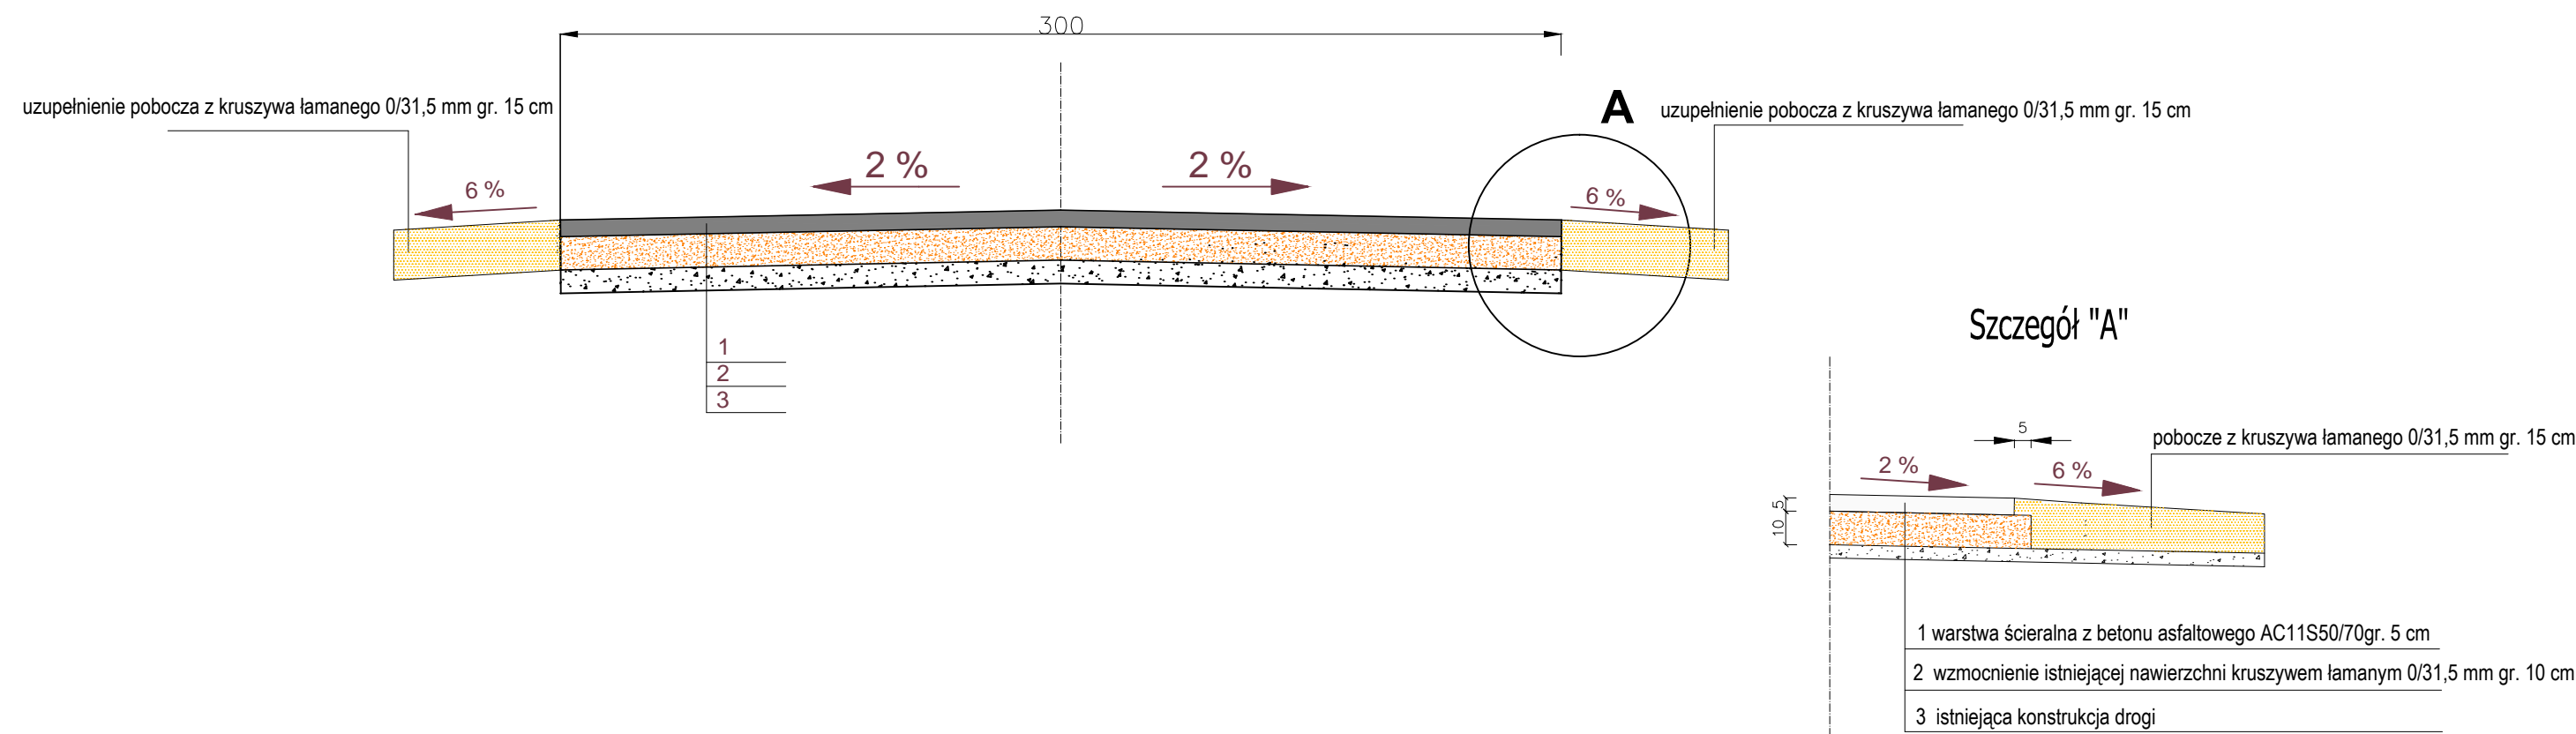

NAZWA I ADRES OBIEKTU BUDOWLANEGO:	PRZEBUDOWA DROGI W MIEJSCOWOŚCI CZARNOMINEK		
INWESTOR:	GMINA GOZDOWO ul. Krystyna Gozdawy 19 09-213 GOZDOWO		
OPRACOWAŁ:	mgr inż. Daniel Czarnomski		
TYTUŁ RYS.:	PRZEKRÓJ NORMALNY		
FAZA:		OPRACOWANIE TECHNICZNE	2
BRANŻA:		DROGOWA	
SKALA: 1:20	DATA: 02. 2022	NR RYS.:	