




PRZEKRÓJ POPRZECZNY SKALA 1:20

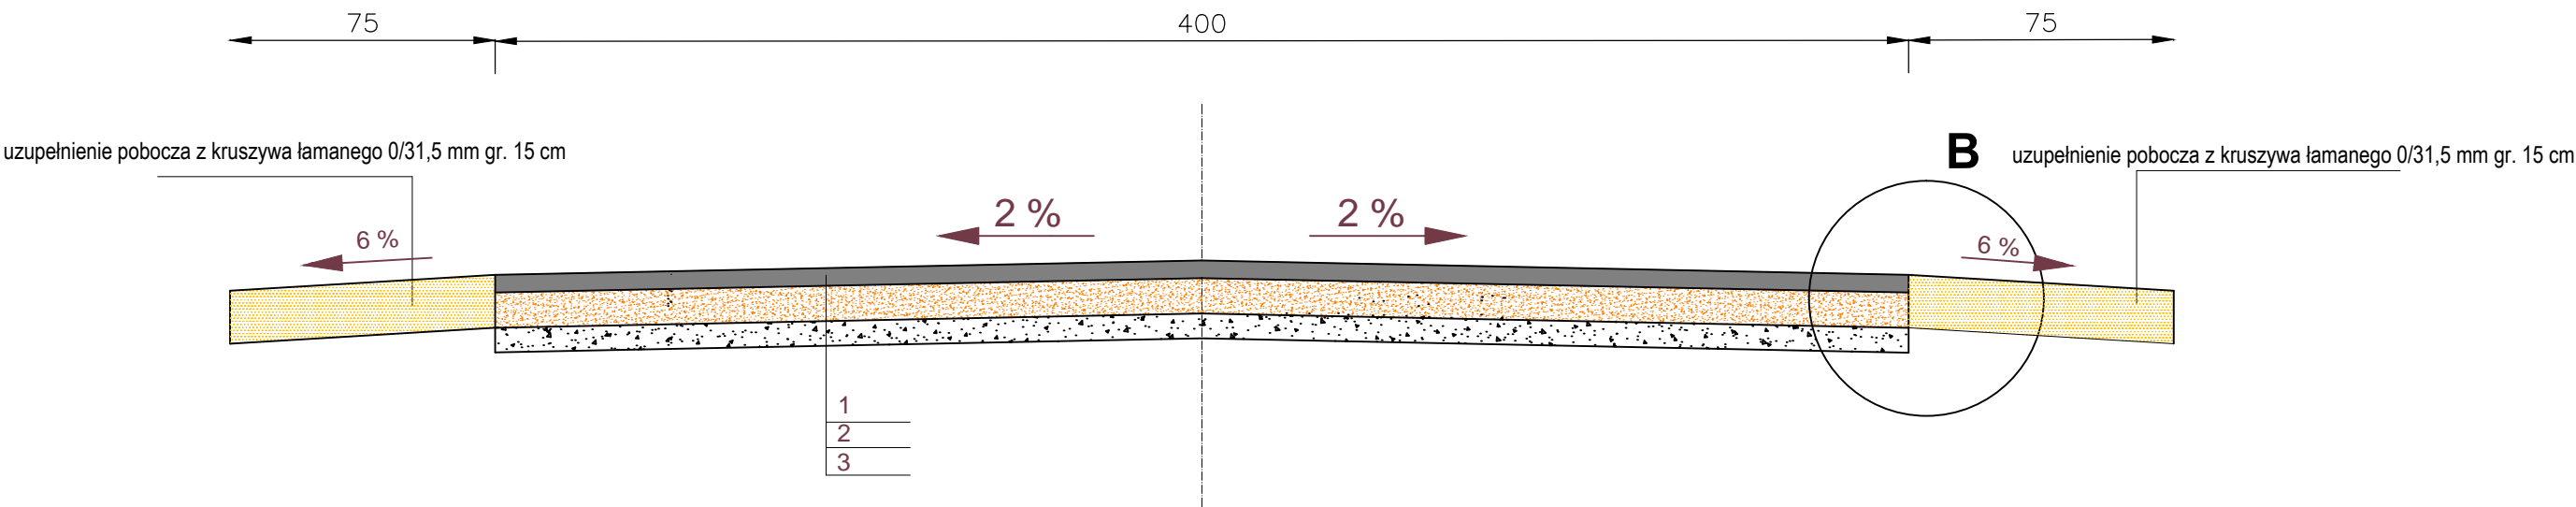

NA WŁĄCZENIU Z DROGĄ POWIATOWĄ NR 3704W

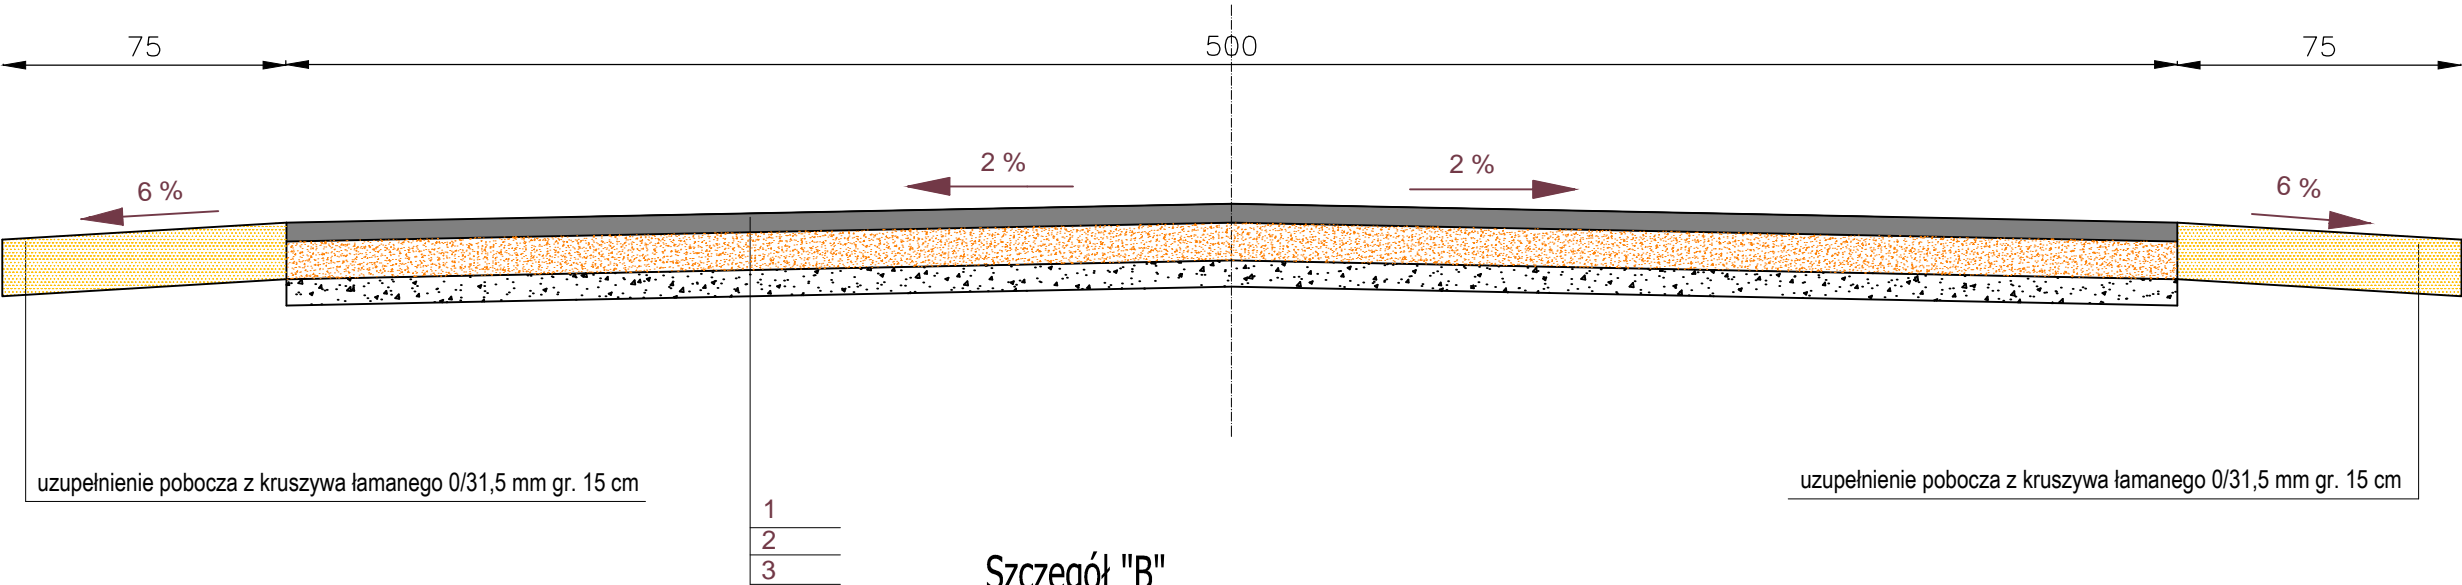

Szczegół "B"

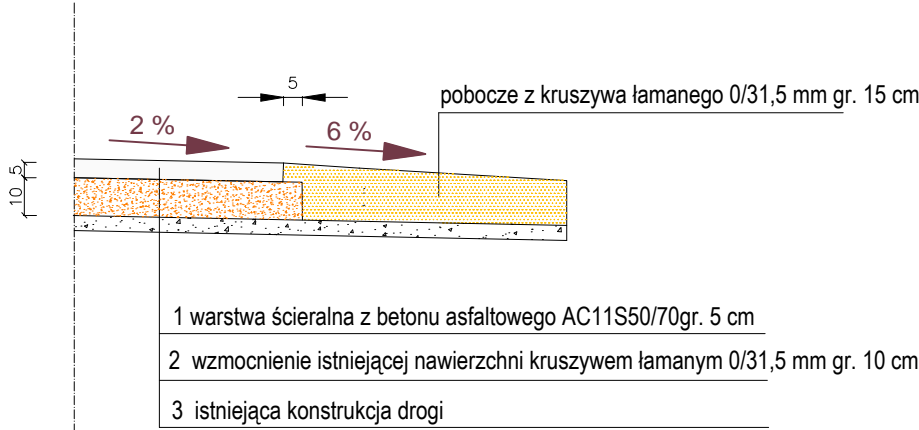

NAZWA I ADRES OBIEKTU BUDOWLANEGO:		PRZEBUDOWA DROGI W MIEJSCOWOŚCI GOLEJEWO	
INWESTOR:		GMINA GOZDOWO ul. Krystyna Gozdawy 19 09-213 GOZDOWO	
OPRACOWAŁ:		mgr inż. Daniel Czarnomski	
TYTUŁ RYS.:		PRZEKRÓJ NORMALNY	
FAZA:		OPRACOWANIE TECHNICZNE	2
BRANŻA:		DROGOWA	
SKALA: 1:20	DATA: 12. 2021	NR RYS.:	