



PRZEKRÓJ A-A

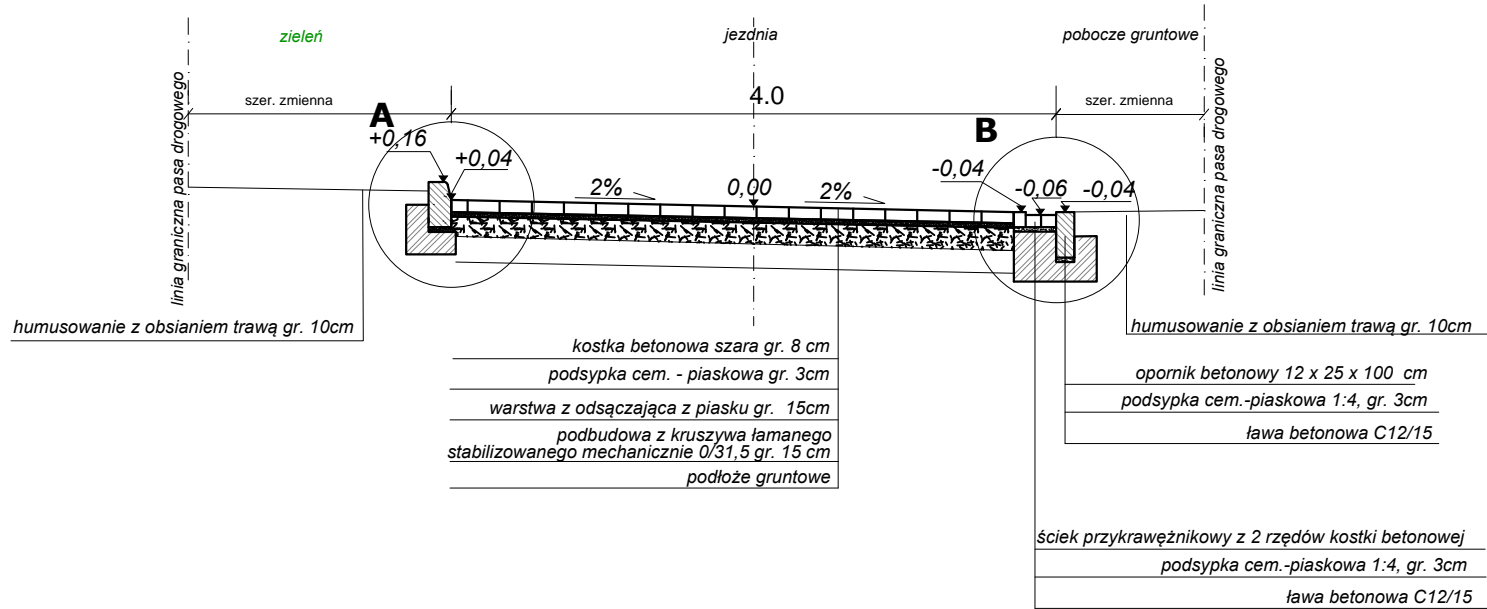

PRZEKRÓJ B-B
NA WŁĄCZENIU Z DROGĄ UL. DĘBOWA

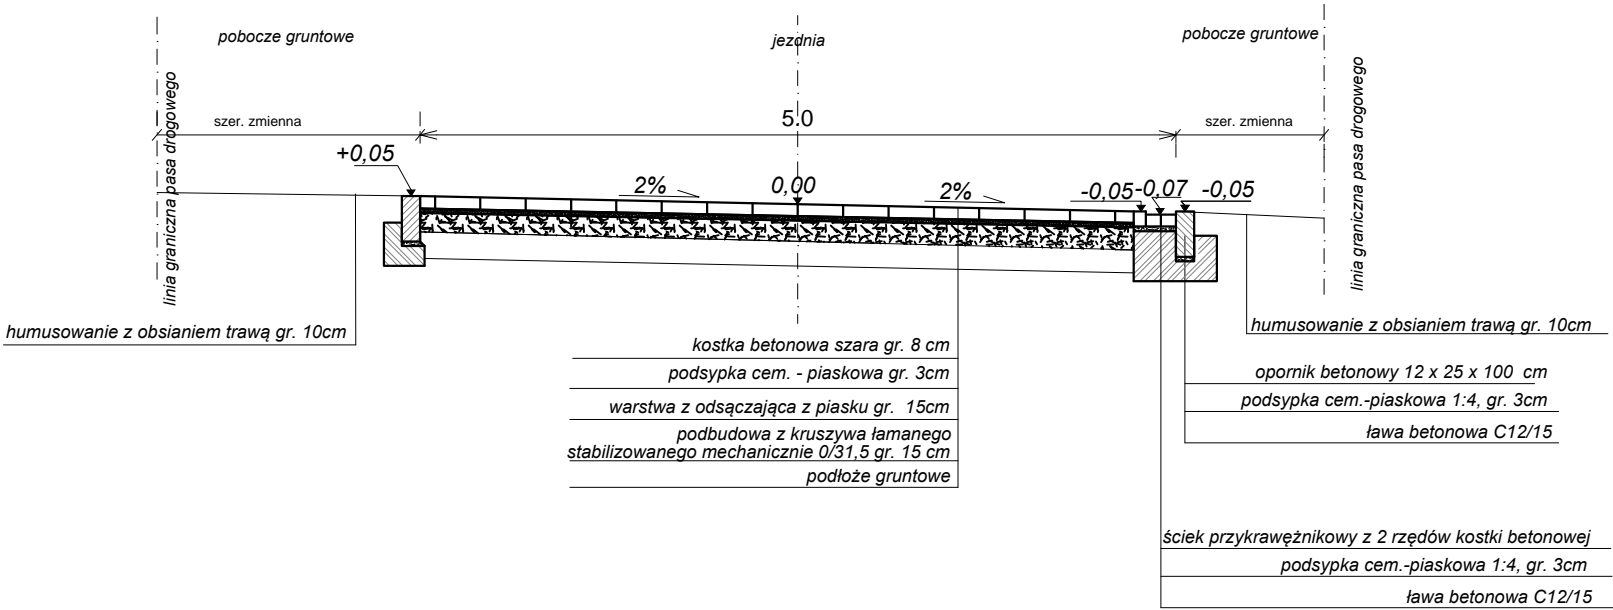

INWESTYCJA: PRZEBUDOWA DROGI W MIEJSCOWOŚCI GOZDOWO (UL. KASZTANOWA)			
INWESTOR:		GMINA GOZDOWO UL. KRYSZYNA GOZDAWY 19 09-213 GOZDOWO	
OPRACOWAŁ:		mgr inż. Daniel Czarnomski PODPIS:	
TYTUŁ RYS.: PRZEKRÓJ POPRZECZNY I KONSTRUKCJA			
FAZA: OPRACOWANIE TECHNICZNE			NR RYS.: 2
BRANŻA: DROGOWA			
SKALA:	1:50	DATA: 12.2021	