



SZCZEGÓŁY KONSTRUKCYJNE


Połączenie jezdni
z chodnikiem
skala 1:10

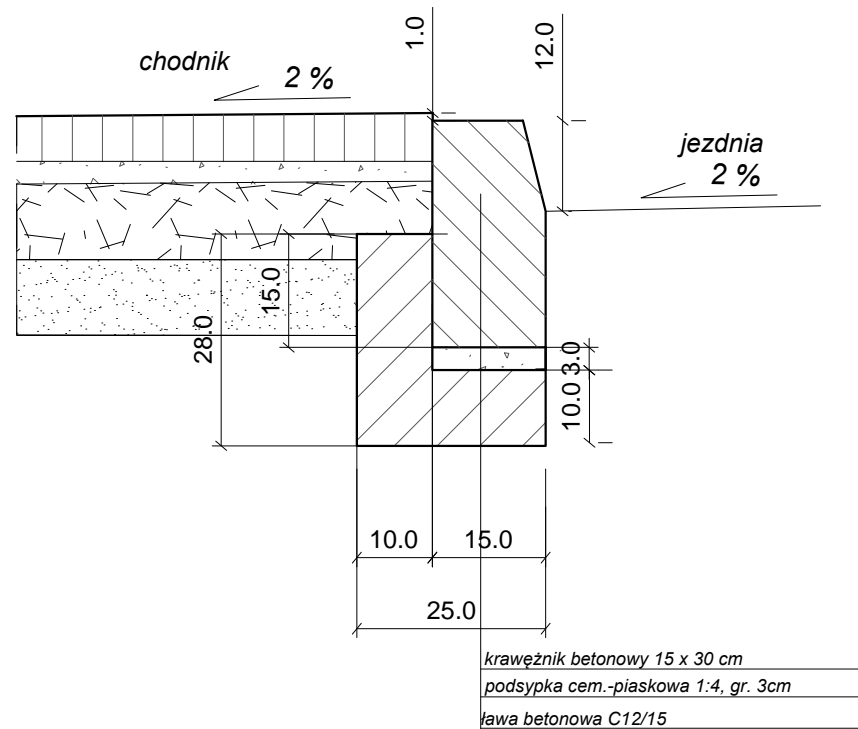


Zakończenie chodnika
od strony posesji
skala 1:10

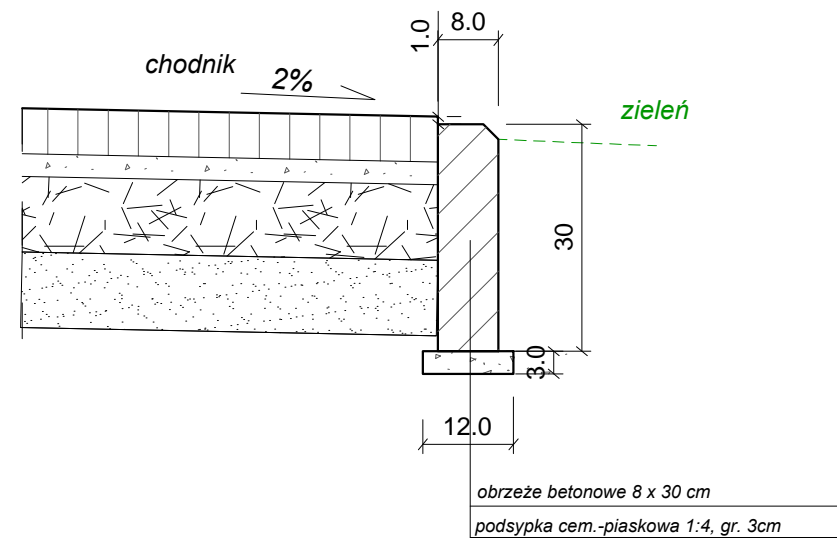


Schemat wykonania ścieku podchodnikowego

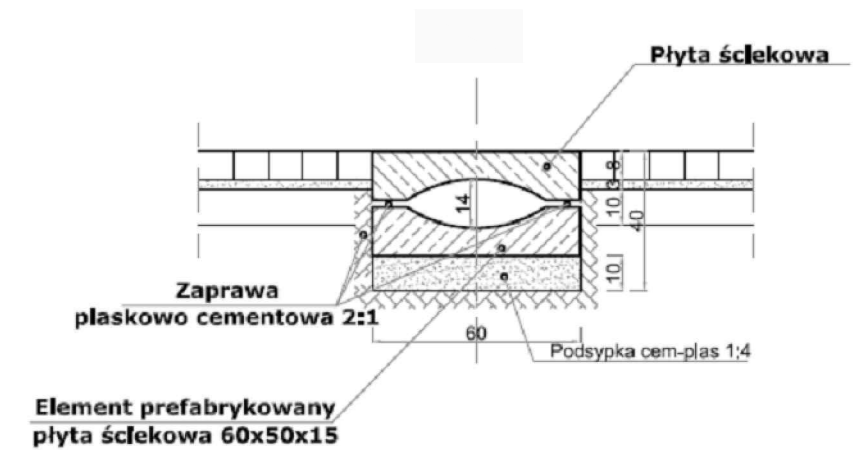

Ograniczenie zjazdu od jezdni
krawężnik 15x22x100
skala 1:10

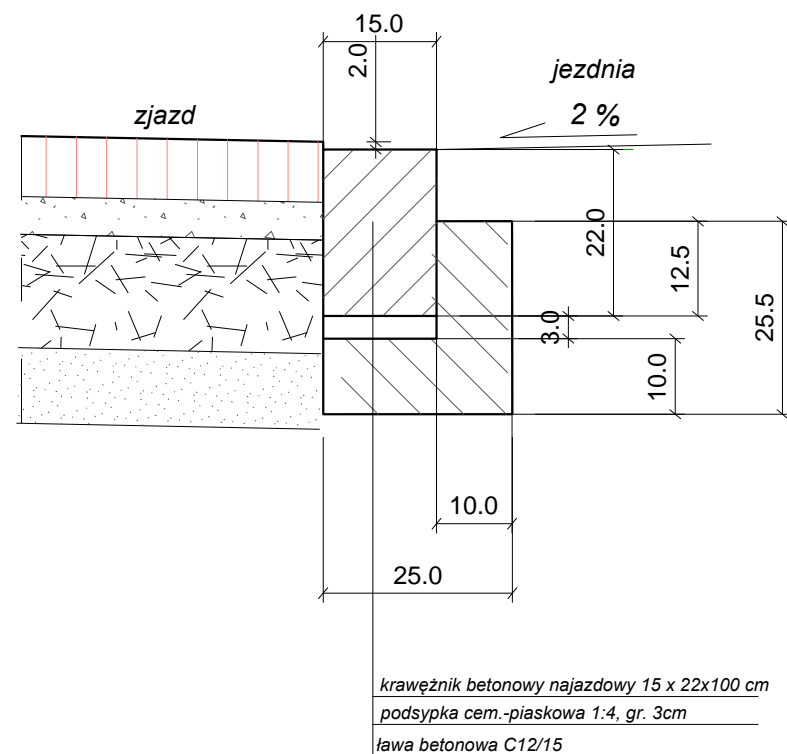

Ograniczenie zjazdu poza chodnikiem
i od posesji
opornik 12x25x100
skala 1:10

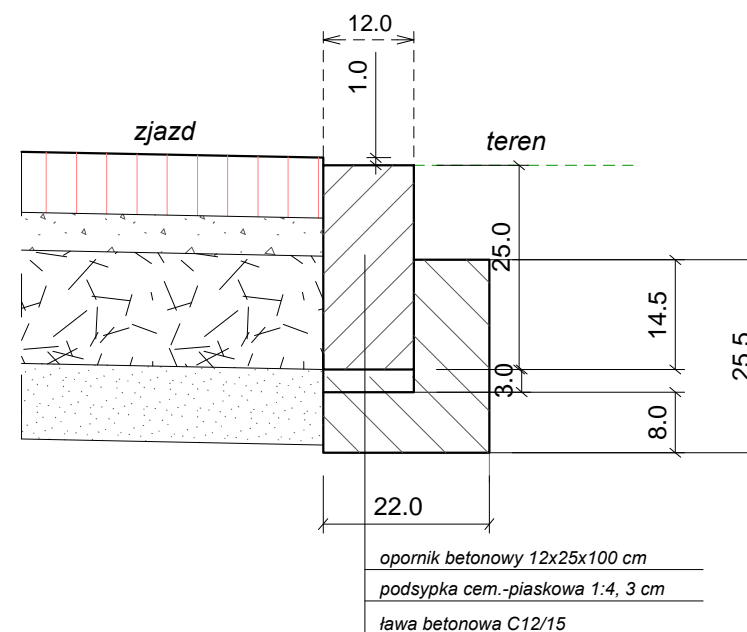

INWESTYCJA:		
PRZEBUDOWA DRUGI W MIEJSCOWOŚCI LELICE (UL. STAROWIEJSKA)		
INWESTOR:	GMINA GOZDOWO UL. KRYSZYNA GOZDAWY 19 09-213 GOZDOWO	
OPRACOWAŁ:	mgr inż. Daniel Czarnomski PODPIS:	
TYTUŁ RYS.: SZCZEGÓŁY KONSTRUKCYJNE		
FAZA: OPRACOWANIE TECHNICZNE		NR RYS.: 7
BRANŻA: DROGOWA		
SKALA:	1:50	
DATA: 01.2022		