



PRZEKRÓJ POPRZECZNY SKALA 1:20

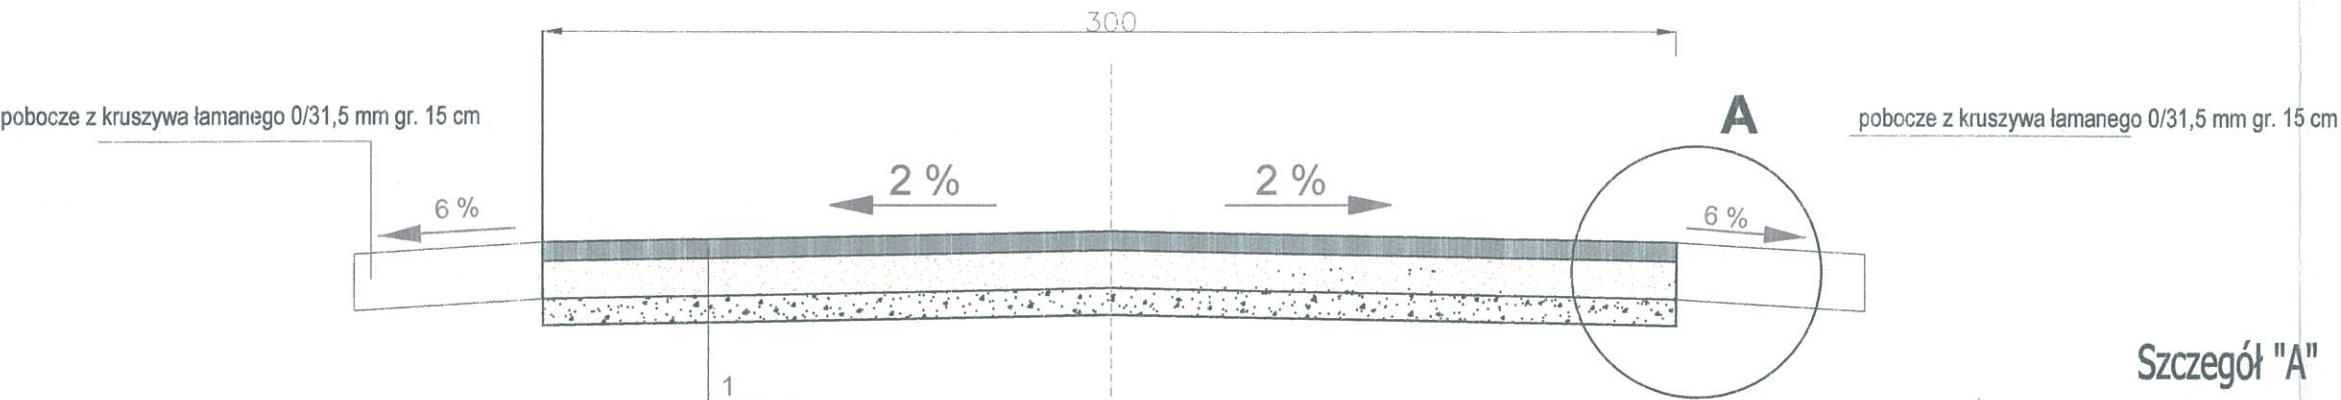

- 1
- 2
- 3

Polska Spółka Gazownictwa sp. z o.o.  
Oddział Zakład Gazowniczy w Warszawie  
Sekcja Zarządzania Majątkiem Sieciowym  
w Ciechanowie  
ul. Mleczarska 17, 06-400 Ciechanów

Szczegół "A"

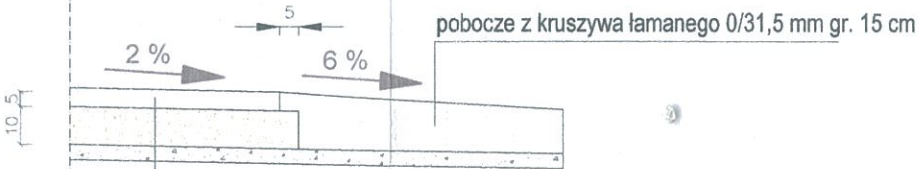

- 1 warstwa ścieralna z betonu asfaltowego AC11S50/70gr. 5 cm
- 2 wzmocnienie istniejącej nawierzchni kruszywem łamanym 0/31,5 mm gr. 10 cm
- 3 istniejąca konstrukcja drogi

NAZWA I ADRES OBIEKTU BUDOWLANEGO:	PRZEBUDOWA DROGI W MIEJSCOWOŚCI STRADZEWO
INWESTOR:	GMINA GOZDOWO ul. Krystyna Gozdawy 19 09-213 GOZDOWO
OPRACOWAŁ:	mgr inż. Daniel Czarnomski

