


ZAŁĄCZNIK NR 2 - RZUT BUDYNKU I REAKTORA SKALA 1:150

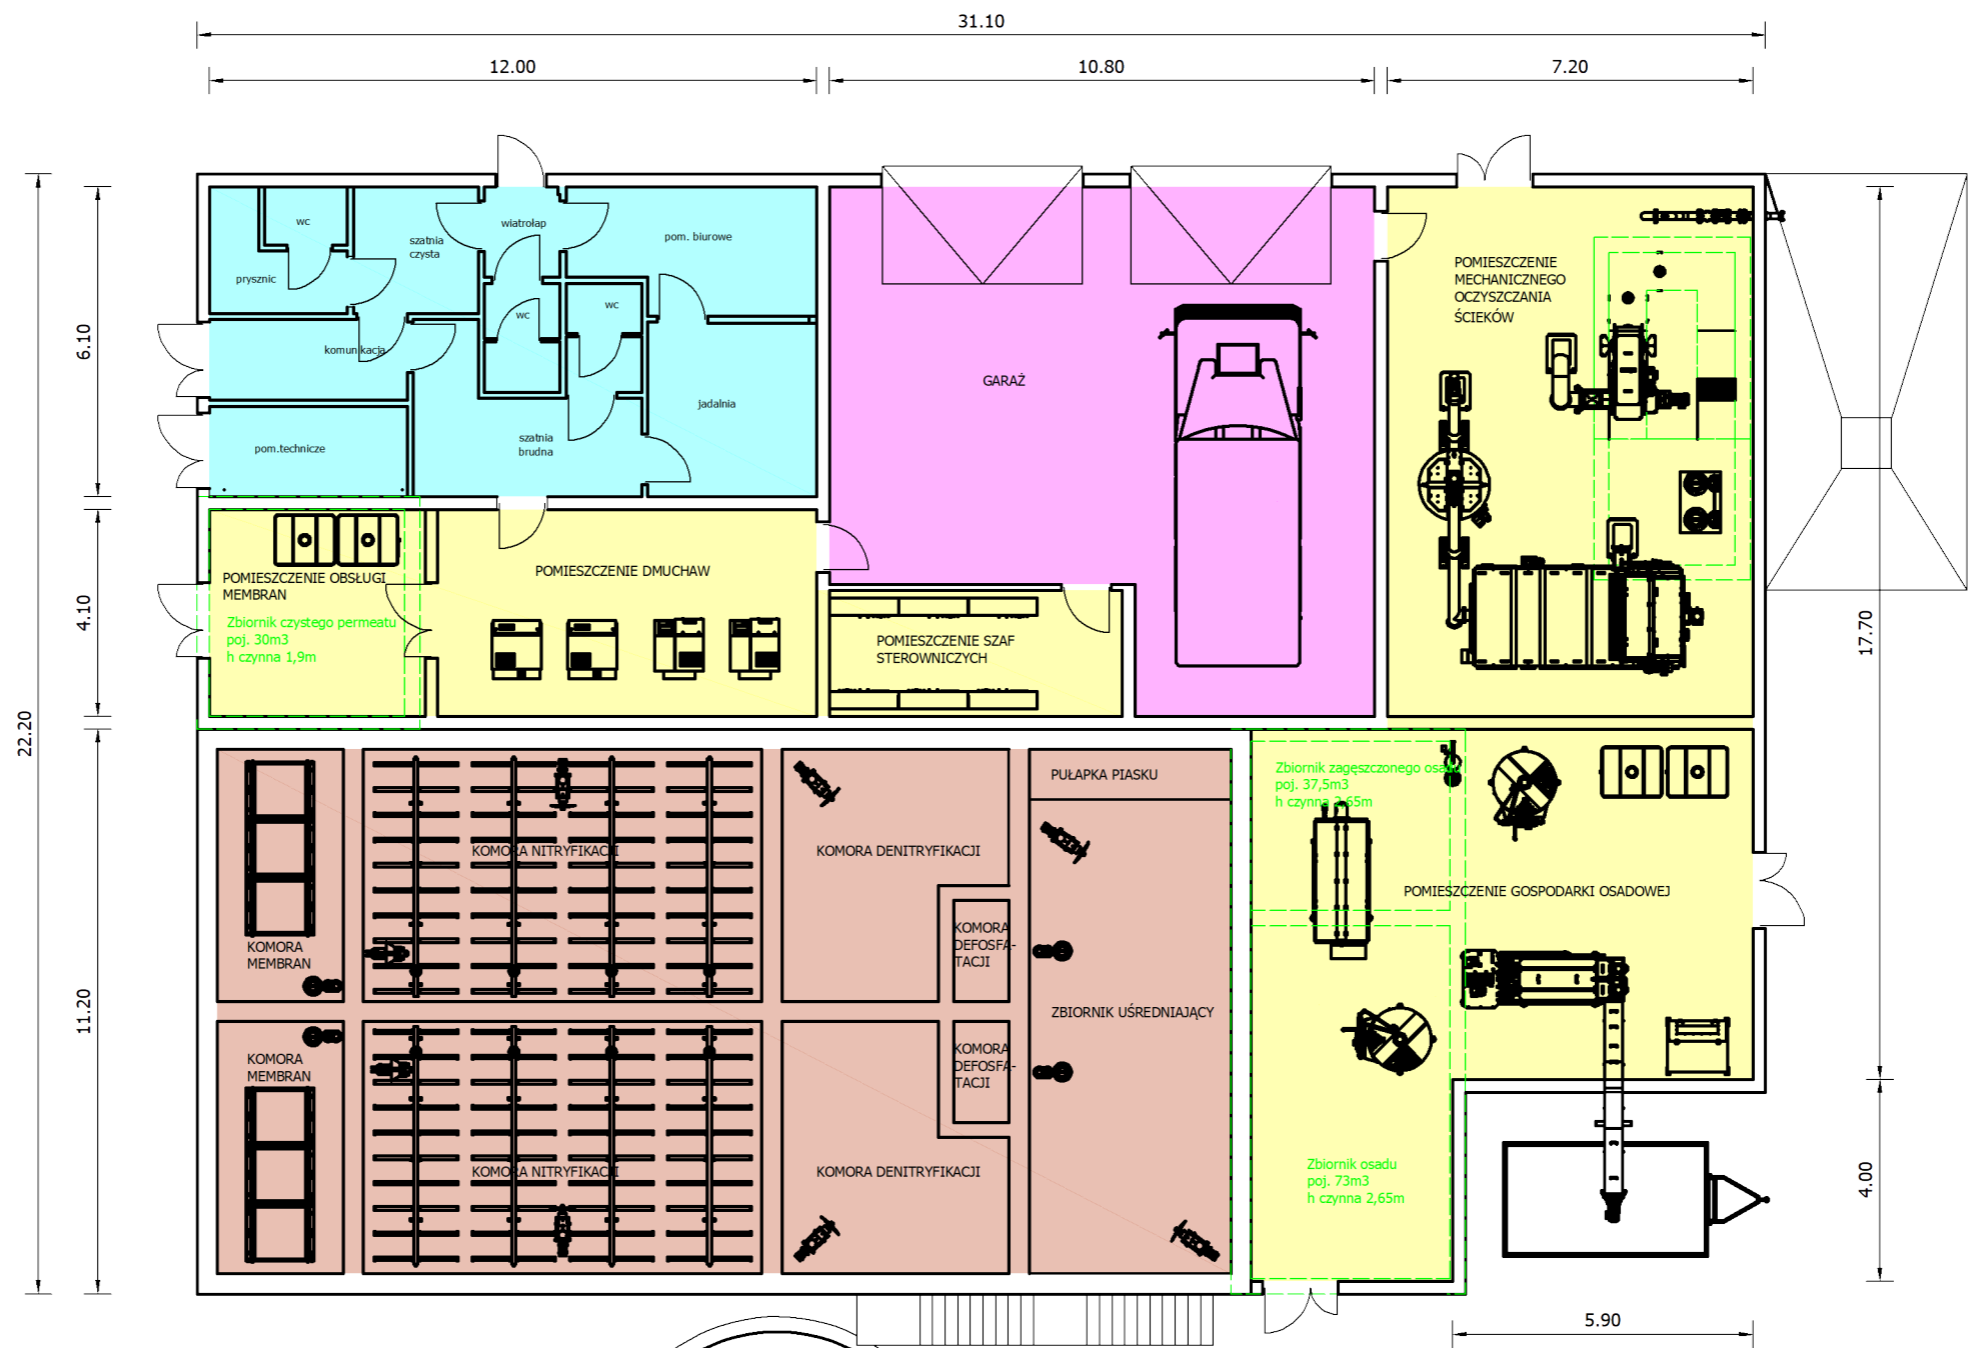

- OZNACZENIA:**
- STREFA POMIESZCZEŃ TECHNICZNYCH
 - STREFA POMIESZCZEŃ SOCJALNYCH
 - GARAŻ
 - REAKTOR PROCESOWY

Uwaga:
Układ i wielkość pomieszczeń jest orientacyjny i może ulec zmianie na etapie projektowania