

NAZWA I ADRES OBIEKTU BUDOWLANEGO:	PRZEBUDOWA DROGI GMINNEJ KURÓWKO - LISICE FOLWARK GMINA GOZDOWO POWIAT SIERPECKI		
INWESTOR:	GMINA GOZDOWO UL. KRYSZYNA GOZDAWY 19 09-213 GOZDOWO		
OPRACOWAŁ:	mgr inż. Arkadiusz Klimowski		
TYTUŁ RYS.:	PROJEKT STAŁEJ ORGANIZACJI RUCHU		
FAZA:	OPRACOWANIE TECHNICZNE		1.1
BRANŻA:	DROGOWA		
SKALA: 1:500			

LEGENDA	
	OŚ DROGI
	KRAWĘDZ JEZDNI
	DZIAŁKI OBJĘTE OPRACOWANIEM
	LINIA GRANICZNA PASA DROGOWEGO DROGI / GRANICE EWIDENCYJNE DZIAŁEK


16.08.2018  
STAROSTWO POWIATOWE  
w SIERPCU  
ul. Świętokrzyska 2a  
09-200 SIERPC



Łączy rys. 1.1  
Łączy rys. 1.2

NAZWA I ADRES OBIEKTU BUDOWLANEGO:	PRZEBUDOWA DROGI GMINNEJ KURÓWKO - LISICE FOLWARK GMINA GOZDOWO POWIAT SIERPECKI	
INWESTOR:	GMINA GOZDOWO UL. KRYSZYNA GOZDAWY 19 09-213 GOZDOWO	
OPRACOWAŁ:	mgr inż. Arkadiusz Klimowski	
TYTUŁ RYS.:	PROJEKT STAŁEJ ORGANIZACJI RUCHU	
FAZA:	OPRACOWANIE TECHNICZNE	1.2
BRANŻA:	DROGOWA	
SKALA: 1:500	DATA: SIERPIEŃ 2018	

LEGENDA	
	OŚ DROGI
	KRAWĘDZ JEZDNI
	DZIAŁKI OBJĘTE OPRACOWANIEM
	LINIA GRANICZNA PASA DROGOWEGO DROGI / GRANICE EWIDENCYJNE DZIAŁEK

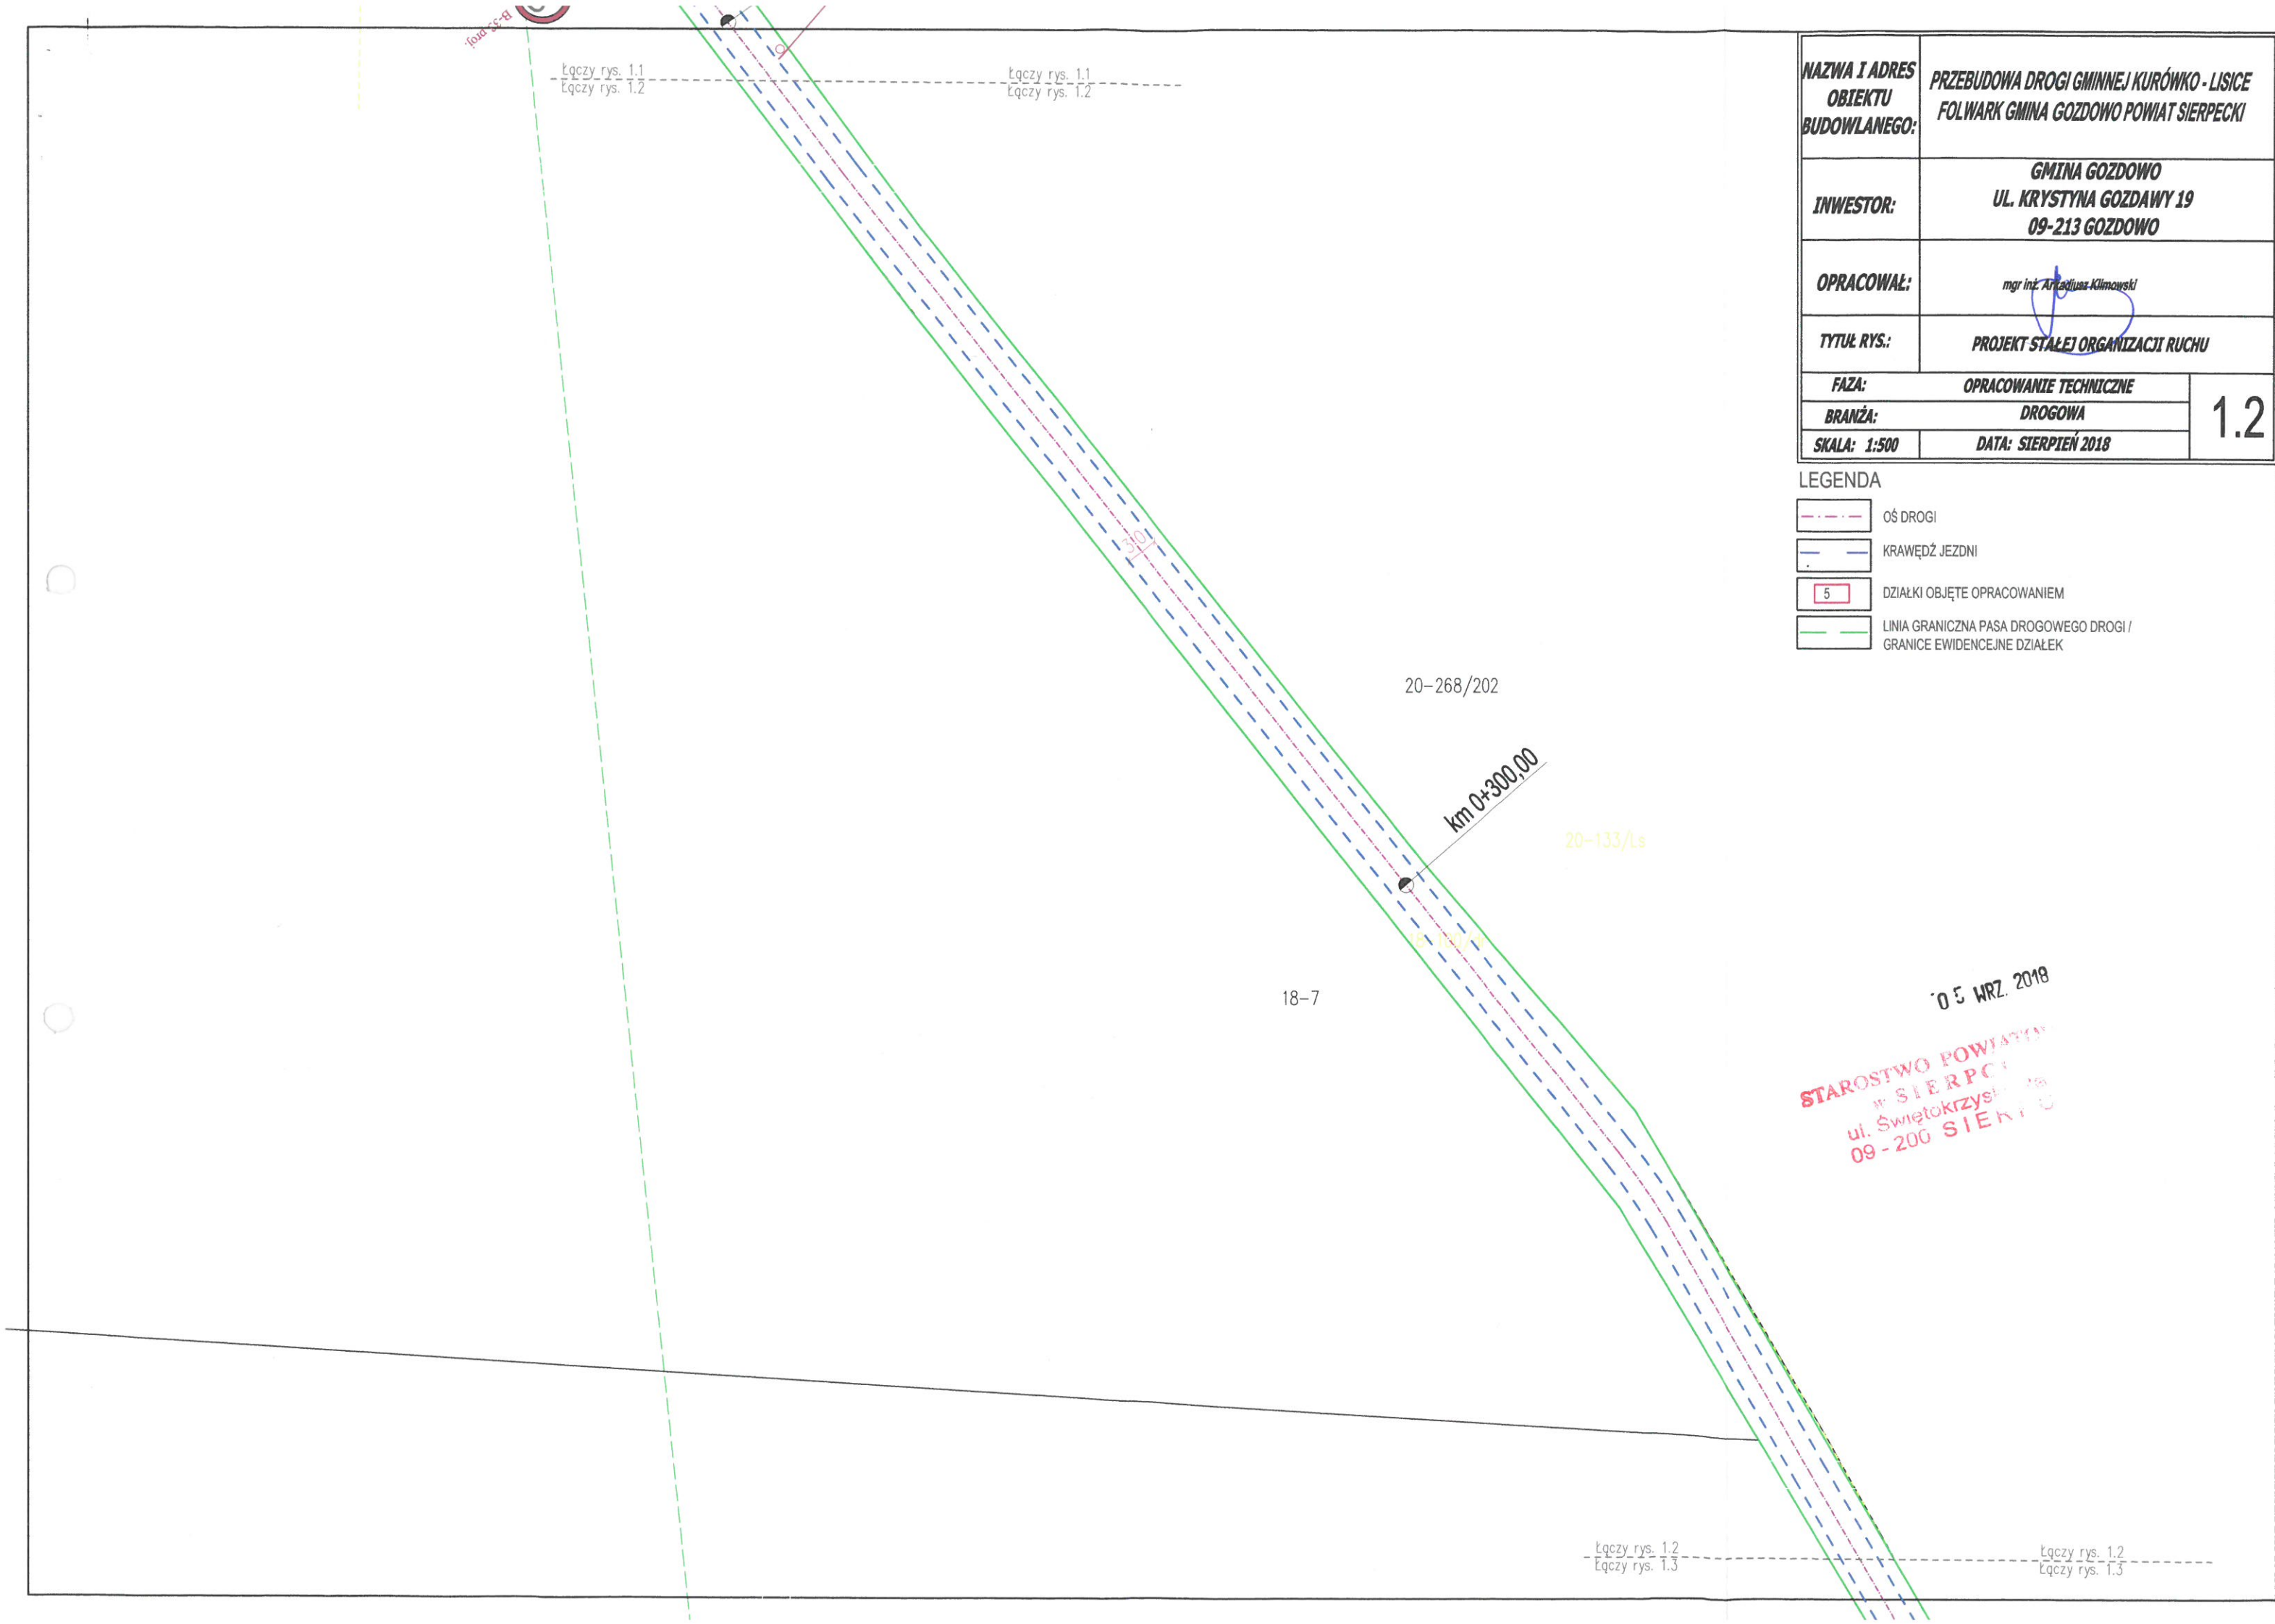



NAZWA I ADRES OBIEKTU BUDOWLANEGO:	PRZEBUDOWA DROGI GMINNEJ KURÓWKO - LISICE FOLWARK GMINA GOZDOWO POWIAT SIERPECKI	
INWESTOR:	GMINA GOZDOWO UL. KRYSZYNA GOZDAWY 19 09-213 GOZDOWO	
OPRACOWAŁ:	mgr inż. Arkadiusz Klimowski	
TYTUŁ RYS.:	PROJEKT STAŁEJ ORGANIZACJI RUCHU	
FAZA:	OPRACOWANIE TECHNICZNE	
BRANŻA:	DROGOWA	
SKALA: 1:500	DATA: SIERPIEŃ 2018	1.3

LEGENDA

OŚ DROGI

KRAWĘDŹ JEZDNI

5

DZIAŁKI OBJĘTE OPRACOWANIEM

LINIA GRANICZNA PASA DROGOWEGO DROGI /  
GRANICE EWIDENCyjne DZIAŁEK

05 WRZ 2018

STAROSTWO POWIATOWE  
w SIERPCU  
ul. Świętokrzyska 2a  
09-200 SIERP C

Łączy rys. 1.3  
Łączy rys. 1.4

Łączy rys. 1.3  
Łączy rys. 1.4

Łączy rys. 1.3  
Łączy rys. 1.4

Łączy rys. 1.3  
Łączy rys. 1.4

18-9

km 0+600,00

131.6

Łączy rys. 1.4  
Łączy rys. 1.5

Łączy rys. 1.4  
Łączy rys. 1.5

NAZWA I ADRES OBIEKTU BUDOWLANEGO:		PRZEBUDOWA DROGI GMINNEJ KURÓWKO - LISICE FOLWARK GMINA GOZDOWO POWIAT SIERPECKI	
INWESTOR:		GMINA GOZDOWO UL. KRYSZYNA GOZDAWY 19 09-213 GOZDOWO	
OPRACOWAŁ:		mgr inż. Arkadiusz Klimowski	
TYTUŁ RYS.:		PROJEKT STAŁEJ ORGANIZACJI RUCHU	
FAZA:		OPRACOWANIE TECHNICZNE	
BRANŻA:		DROGOWA	
SKALA: 1:500		DATA: SIERPIEŃ 2018	

1.4

LEGENDA

- OŚ DROGI
- KRAWĘDŹ JEZDNI
- DZIAŁKI OBJĘTE OPRACOWANIEM
- LINIA GRANICZNA PASA DROGOWEGO DROGI /  
GRANICE EWIDENCyjne DZIAŁEK

05 WRZ. 2018

STAROSTWO POWIATOWE  
w SIERPCU  
ul. Świętokrzyska 2a  
09-200 SIERP C

Łączy rys. 1.4  
Łączy rys. 1.5

Łączy rys. 1.4  
Łączy rys. 1.5

km 0+700,00

18-11

130.6

20-268/200

km 0+800,00

20-77/RVI

20-81/LsV

Łączy rys. 1.5  
Łączy rys. 1.6

NAZWA I ADRES OBIEKTU BUDOWLANEGO:	PRZEBUDOWA DROGI GMINNEJ KURÓWKO - LISICE FOLWARK GMINA GOZDOWO POWIAT SIERPECKI	
INWESTOR:	GMINA GOZDOWO UL. KRYSZYNA GOZDAWY 19 09-213 GOZDOWO	
OPRACOWAŁ:	mgr inż. Arkadiusz Klimowski	
TYTUŁ RYS.:	PROJEKT STAŁEJ ORGANIZACJI RUCHU	
FAZA:	OPRACOWANIE TECHNICZNE	1.5
BRANŻA:	DROGOWA	
SKALA: 1:500	DATA: SIERPIEŃ 2018	

LEGENDA

- OŚ DROGI
- KRAWĘDŹ JEZDNI
- DZIAŁKI OBJĘTE OPRACOWANIEM
- LINIA GRANICZNA PASA DROGOWEGO DROGI /  
GRANICE EWIDENCYJNE DZIAŁEK

05 WR7 2018  
STAROSTWO POWIATOWE  
W SIERPCU  
ul. Świętokrzyska 2a  
09-200 SIERPC



Łączy rys. 1.5  
Łączy rys. 1.6

Łączy rys. 1.5  
Łączy rys. 1.6

132.1

km 0+900,00

20-78/RV



Przebieg linii granicznej pasa drogowego drogi /  
granice ewidencyjne działek

20-73/2



B-33 proj.

KPT km 0+998,50

20-77

134.6

05 WR7 2018  
STAROSTWO POWIATOWE  
w SIERPCU  
ul. Świętokrzyska 2a  
09-200 SIERPC

NAZWA I ADRES OBIEKTU BUDOWLANEGO:	PRZEBUDOWA DROGI GMINNEJ KURÓWKO - LISICE FOLWARK GMINA GOZDOWO POWIAT SIERPECKI	
INWESTOR:	GMINA GOZDOWO UL. KRYSZYNA GOZDAWY 19 09-213 GOZDOWO	
OPRACOWAŁ:	mgr inż. Arkadiusz Kilimowski	
TYTUŁ RYS.:	PROJEKT STAŁEJ ORGANIZACJI RUCHU	
FAZA:	OPRACOWANIE TECHNICZNE	1.6
BRANŻA:	DROGOWA	
SKALA: 1:500	DATA: SIERPIEŃ 2018	

#### LEGENDA

	OŚ DROGI
	KRAWĘDŹ JEZDNI
	DZIAŁKI OBJĘTE OPRACOWANIEM
	LINIA GRANICZNA PASA DROGOWEGO DROGI / GRANICE EWIDENCYJNE DZIAŁEK