


NAZWA I ADRES OBJEKTU BUDOWLANEGO:		PRZEBUDOWA DROGI GMINNEJ NR 370/02W W KIERUNKU SUSA GMINA GOZDOWO POMIĄT SIERECKI	
INWESTOR:		GMINA GOZDOWO UL. KRYSZYŃA GOZDAWY 19 09-213 GOZDOWO	
OPRACOWAŁ:		mgr inż. Andrzej Klimowski	
TYTUŁ RYS.:		PROJEKT STALEJ ORGANIZACJI RUCHU	
FAZA:		OPRACOWANIE TECHNICZNE	
BRANŻA:		INŻYNIERIA RUCHU	
SZKIC BEZ SKALI		DATA: WRZESIEŃ 2019	NR RYS.: 2

LEGENDA:

1.1... ODCINKI DROGI OBJĘTE OZNAKOWANIEM

STAROSTWO POWIATOWE
w s i e r p c u
ul. Światokrzyska 2a
09-200 S i e r p c u
30 WRZ. 2019

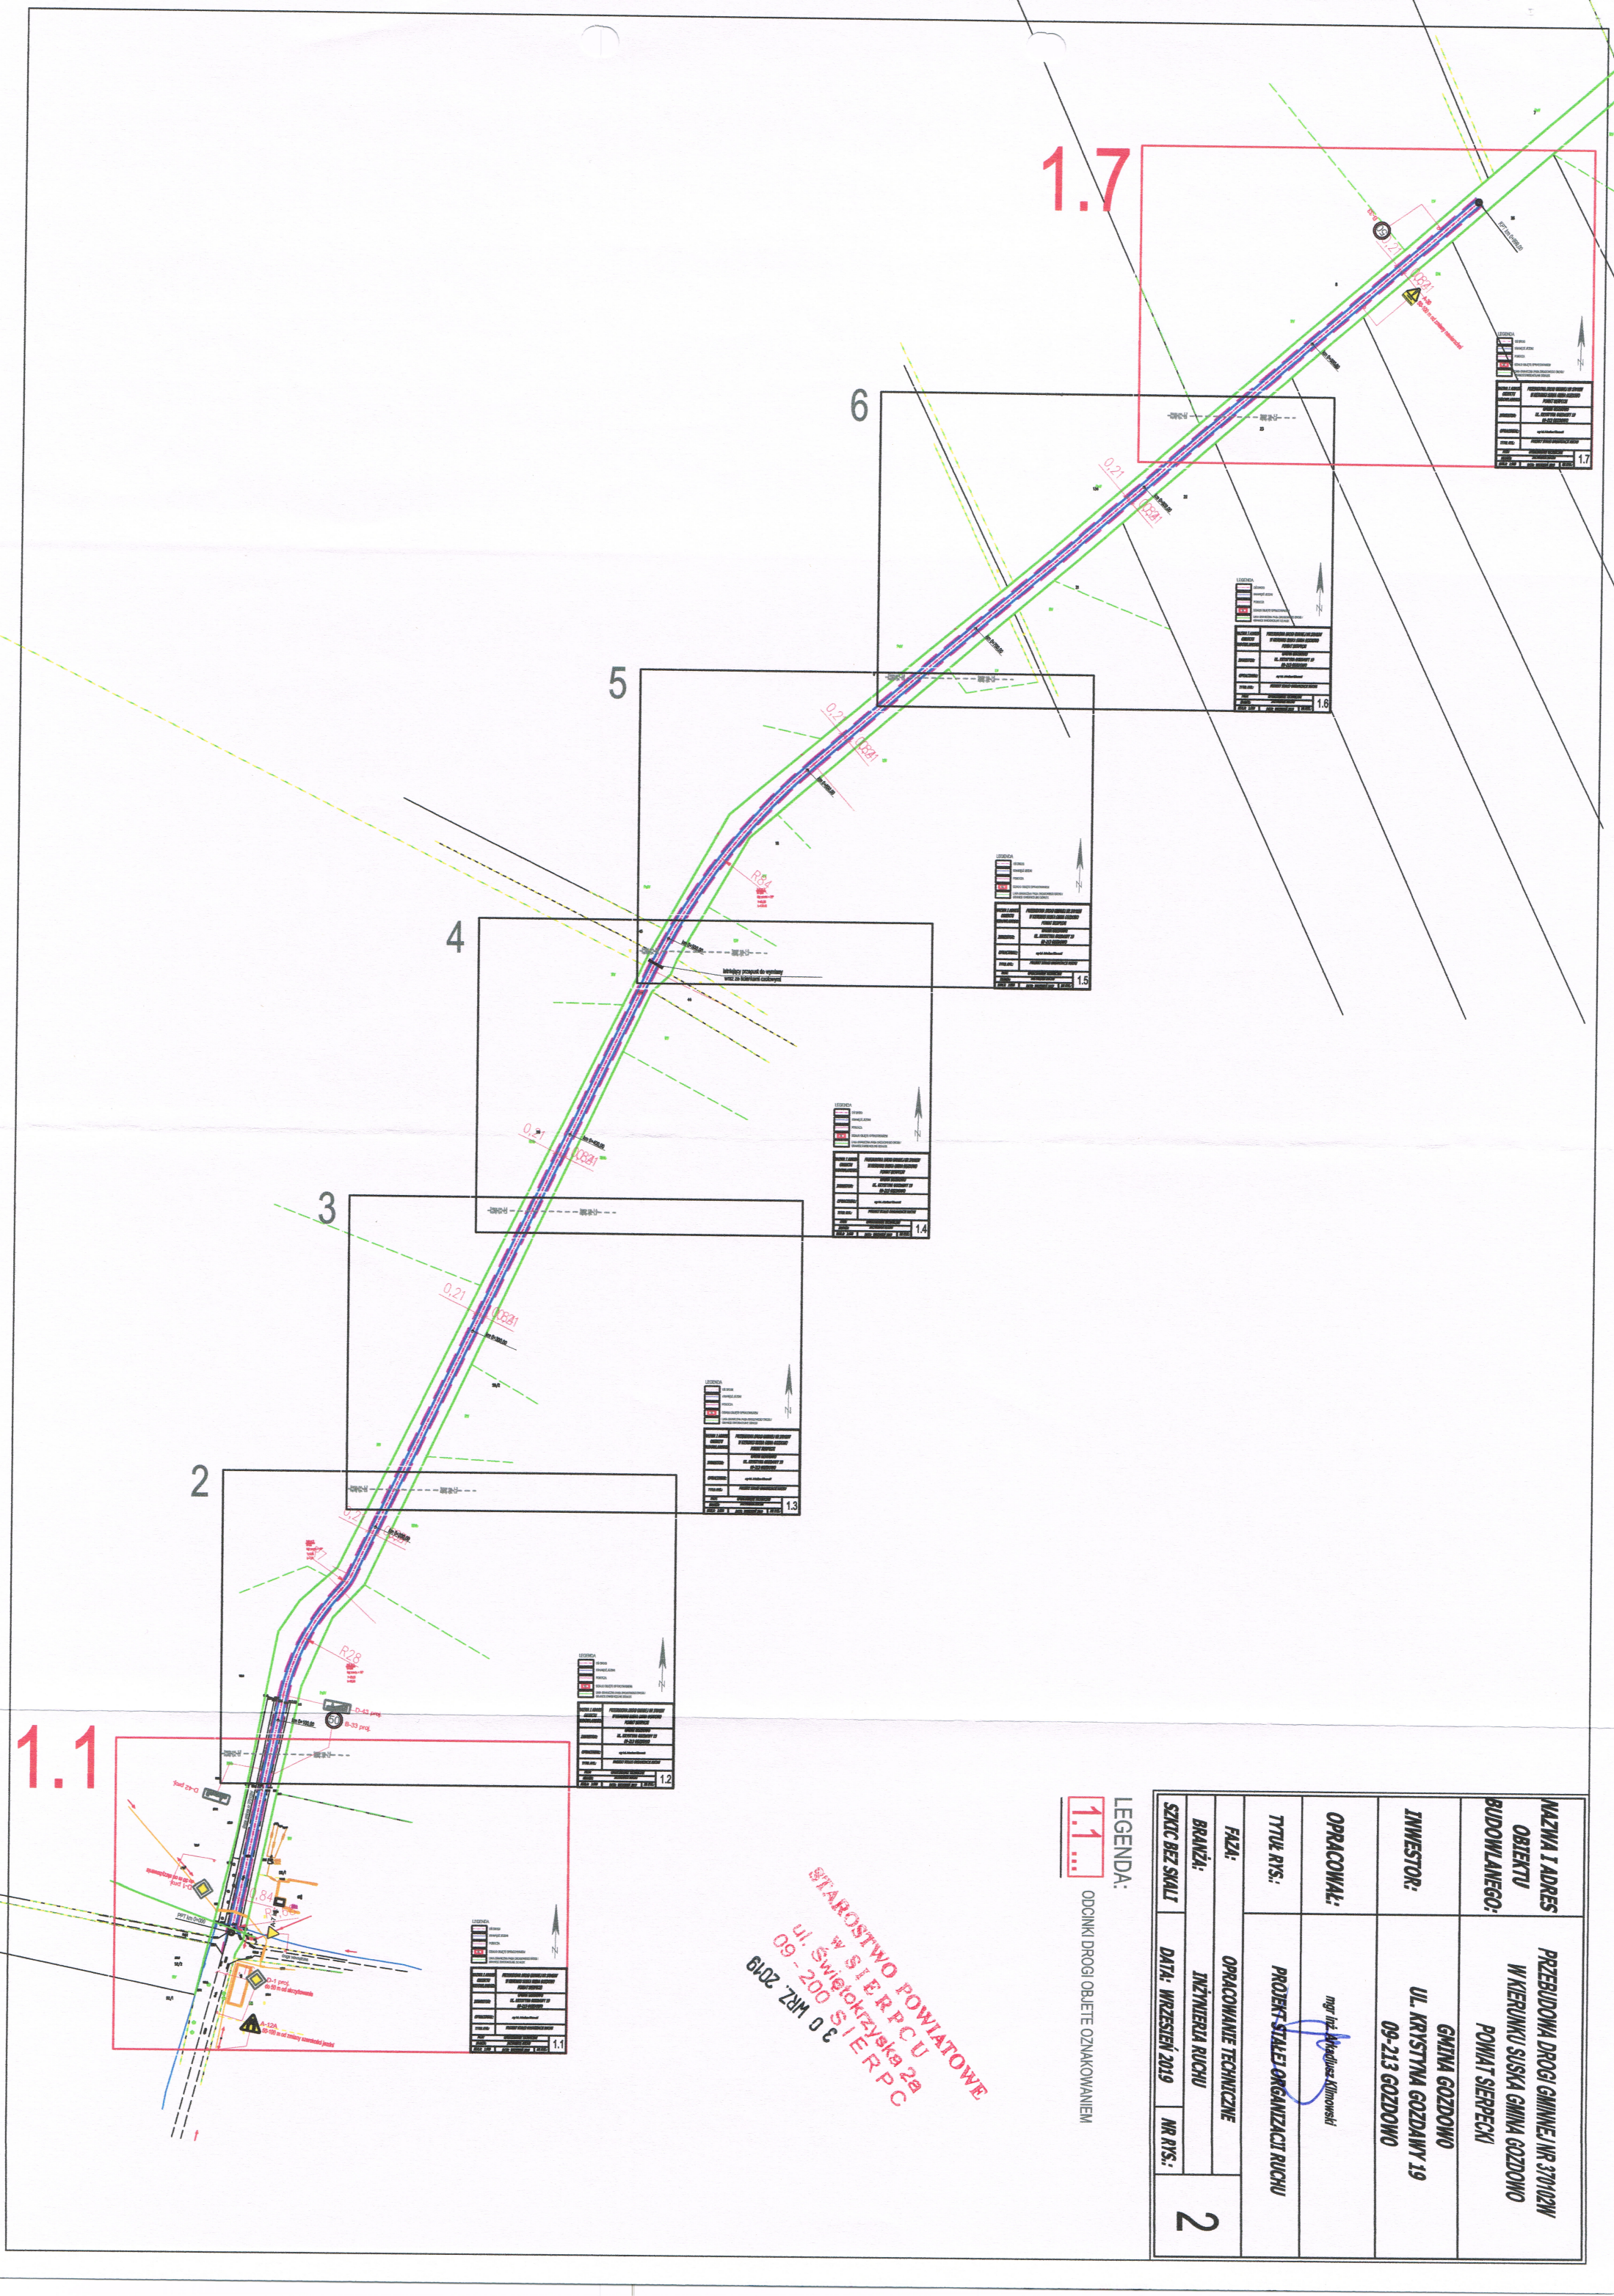

STAROSTWO POWIATOWE
w SIERPCU
ul. Świątokrzyska 2a
09-200 SIERPC

26
B102 ZAM B C

KPT km 0+999,00

A-30
50-100 m od zmiany nawierzchni



Krzysztof K...

20.08.2015
Z up. Wojciech

mgr Sławomir Krysiek
Kierownik Kateratu Rolnictwa,
Stowarzyszenia Gospodarki Komunalnej



- LEGENDA
- oś drogi
 - krawęż. jezdni
 - pobocza
 - 15
 - linia graniczna pasa drogowego drogi /
 - granice ewidencyjne działek

NAZWA I ADRES OBIEKTU BUDOWLANEGO:		PRZEBUDOWA DROGI GMINNEJ NR 370/02W W KIERUNKU SUSIA GMINA GOZDOWO POWIAT SIERPECKI	
INWESTOR:		GMINA GOZDOWO UL. KRYSZYNA GOZDAWY 19 09-213 GOZDOWO	
OPRACOWAŁ:		mgr inż. Andrzej Komowski	
TYTUŁ RYS.:		PROJEKT SIATEI ORGANIZACJI RUCHU	
FAZA:		OPRACOWANIE TECHNICZNE	
BRANŻA:		INŻYNIERIA RUCHU	
SKALA: 1:500		DATA: WRZESIEŃ 2019	
		NR RYS.: 1.7	