MAPA ZASADNICZA

Skala 1 : 2000

woj. mazowieckie 14
pow. sierpecki 1427
gmina Gozdowo - 142702_2
obręb Zbójno - 142702_2.0039
działka 52

Poświadcza się zgodność niniejszej kopii z treścią materiału państwowego zasobu geodezyjnego i kartograficznego	
Organ prowadzący państwowy zasób geodezyjny i kartograficzny	STAROSTA SIERPECKI
Nazwa materiału zasobu	MAPA ZASADNICZA
Identyfikator ewidencyjny materiału zasobu	P.1427.2012.1537
Data wykonania kopii	20.01.2017
Imię, nazwisko i podpis osoby reprezentującej organ	Z up. STAROSTY Dariusz Tomaszewski INSPEKTOR

Przebudowa drogi gminnej w m. Zbójno (od drogi gm. w kierunku drogi woj.)

INWESTOR: GMINA GOZDOWO

TYTUŁ RYS. Projekt zagospodarowania terenu

Data: czerwiec 2017

LEGENDA

- przebudowywany pas drogi + nawierzchnia asfaltowa szer. 3,0m
- granica działki
- projektowane pobocze szer. 1,0 m

Początek opracowania
0+000 km
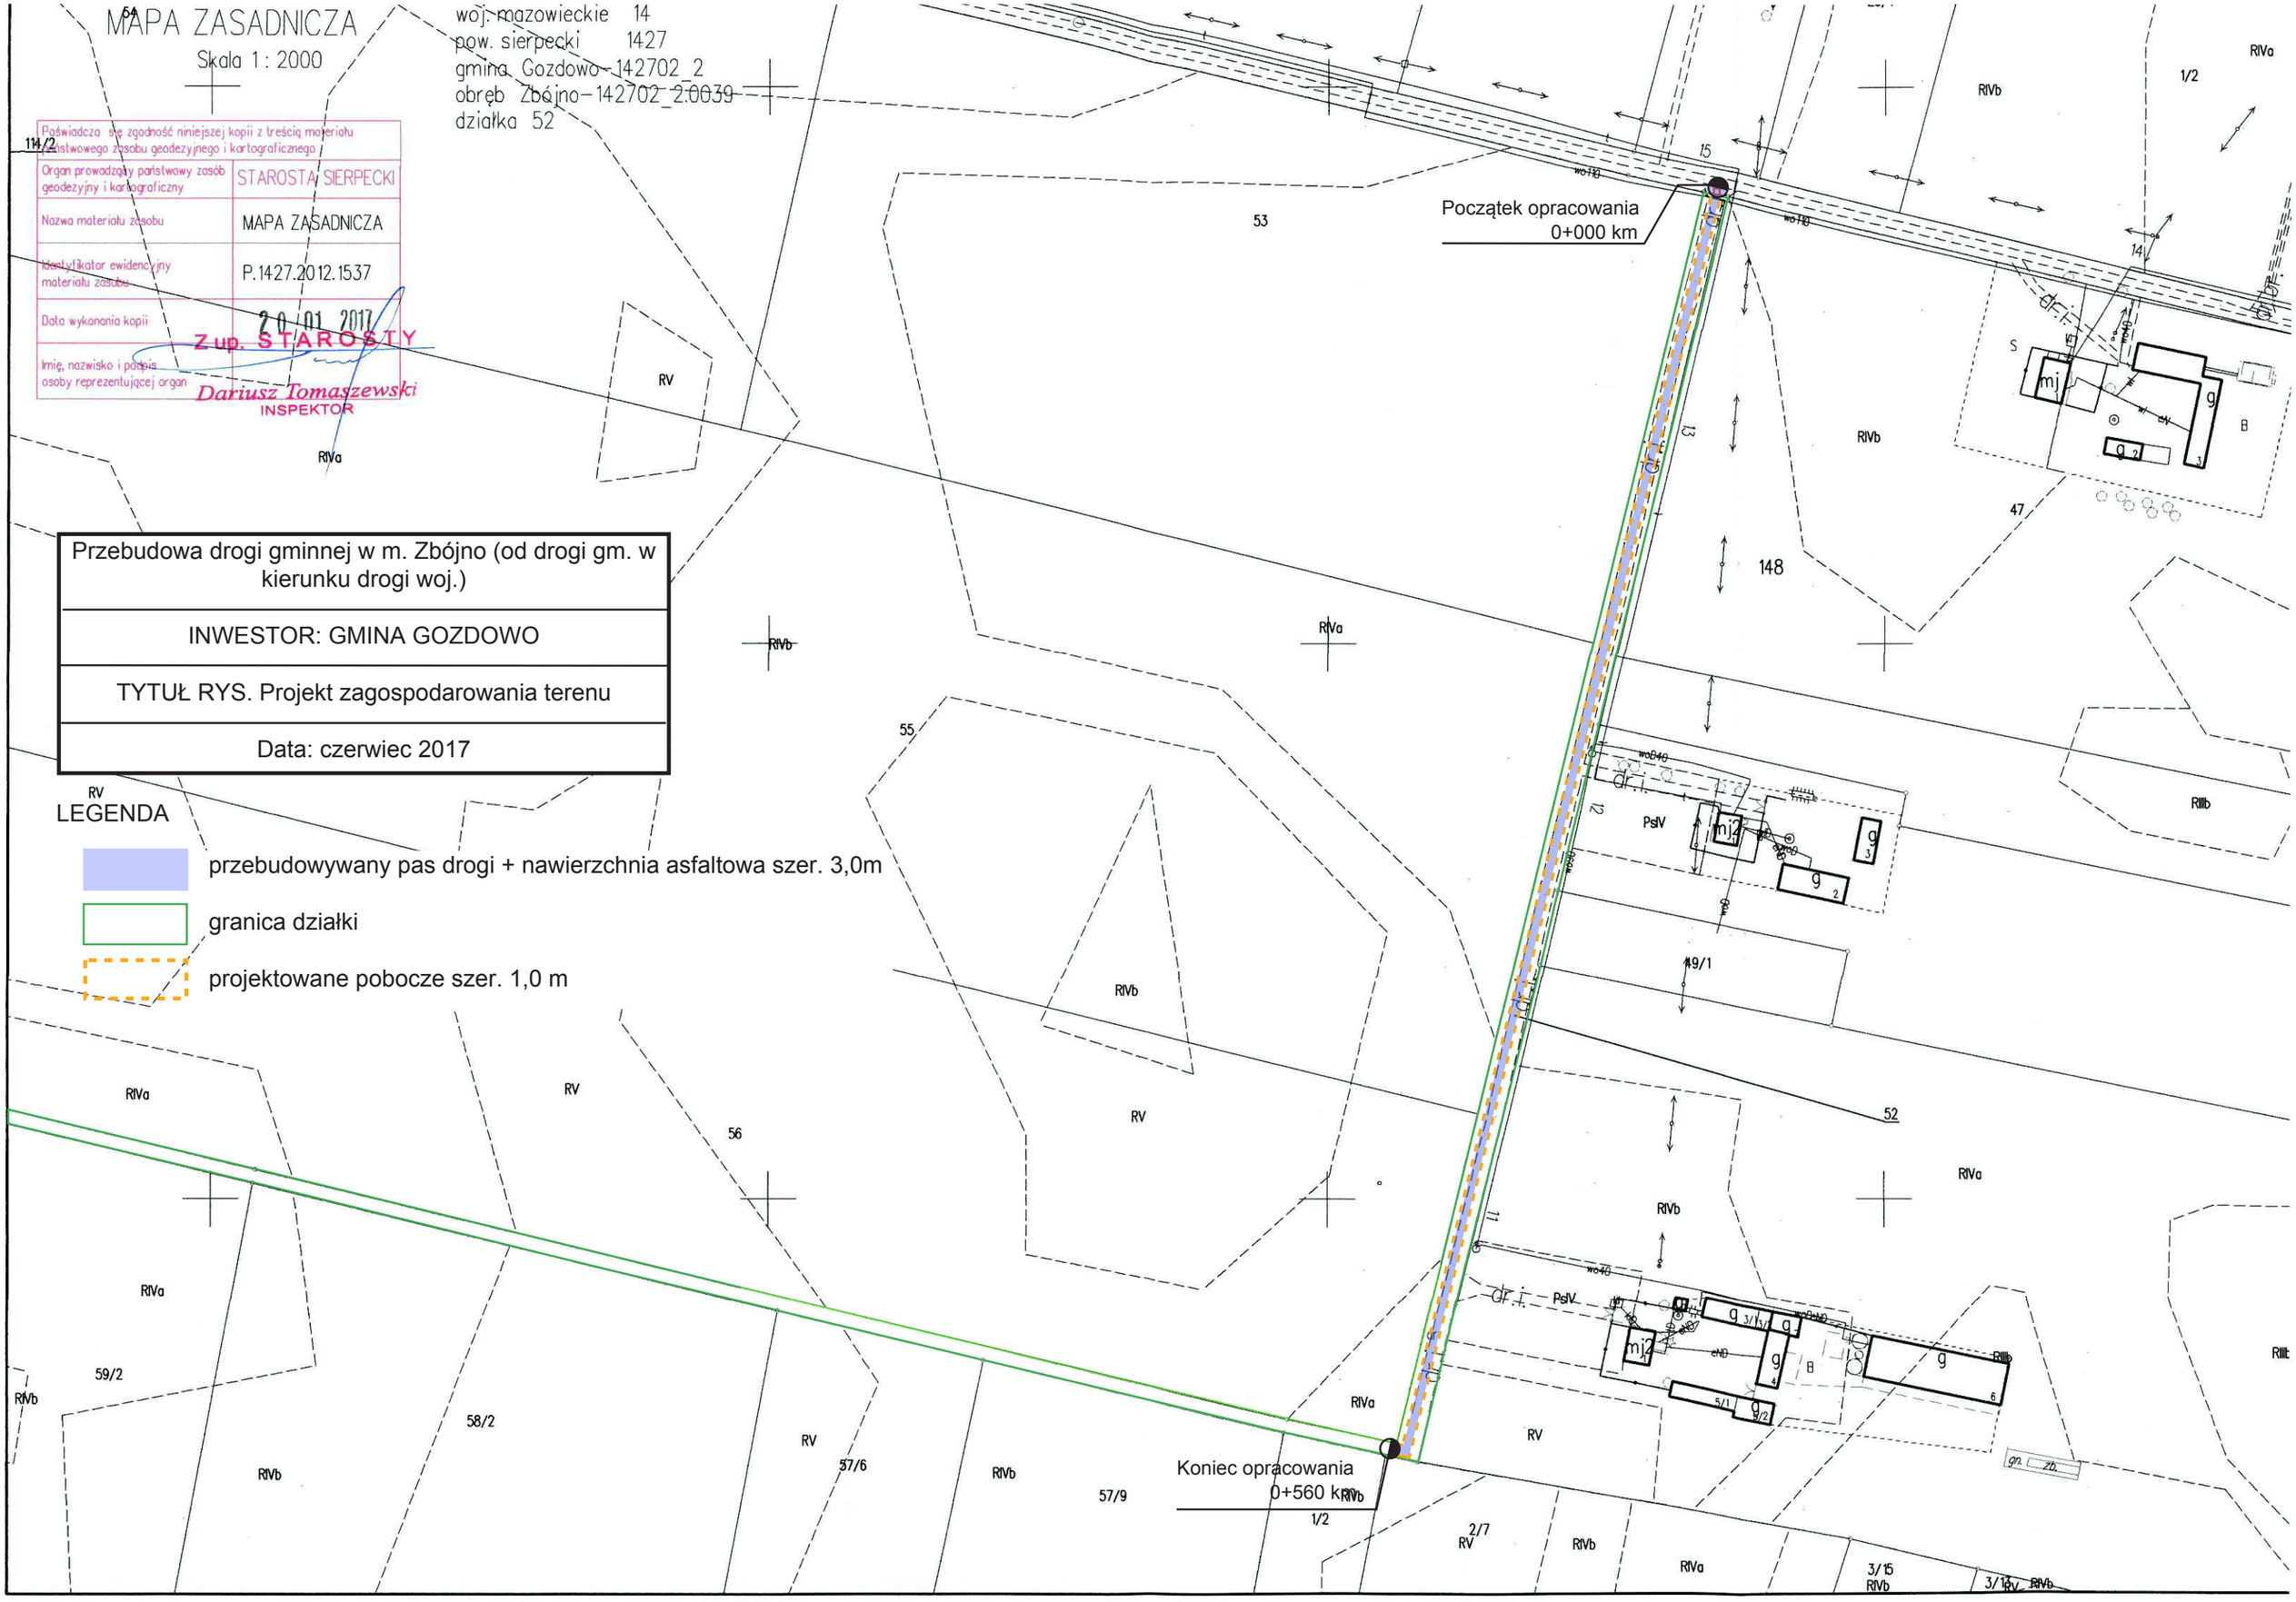
Koniec opracowania
0+560 km