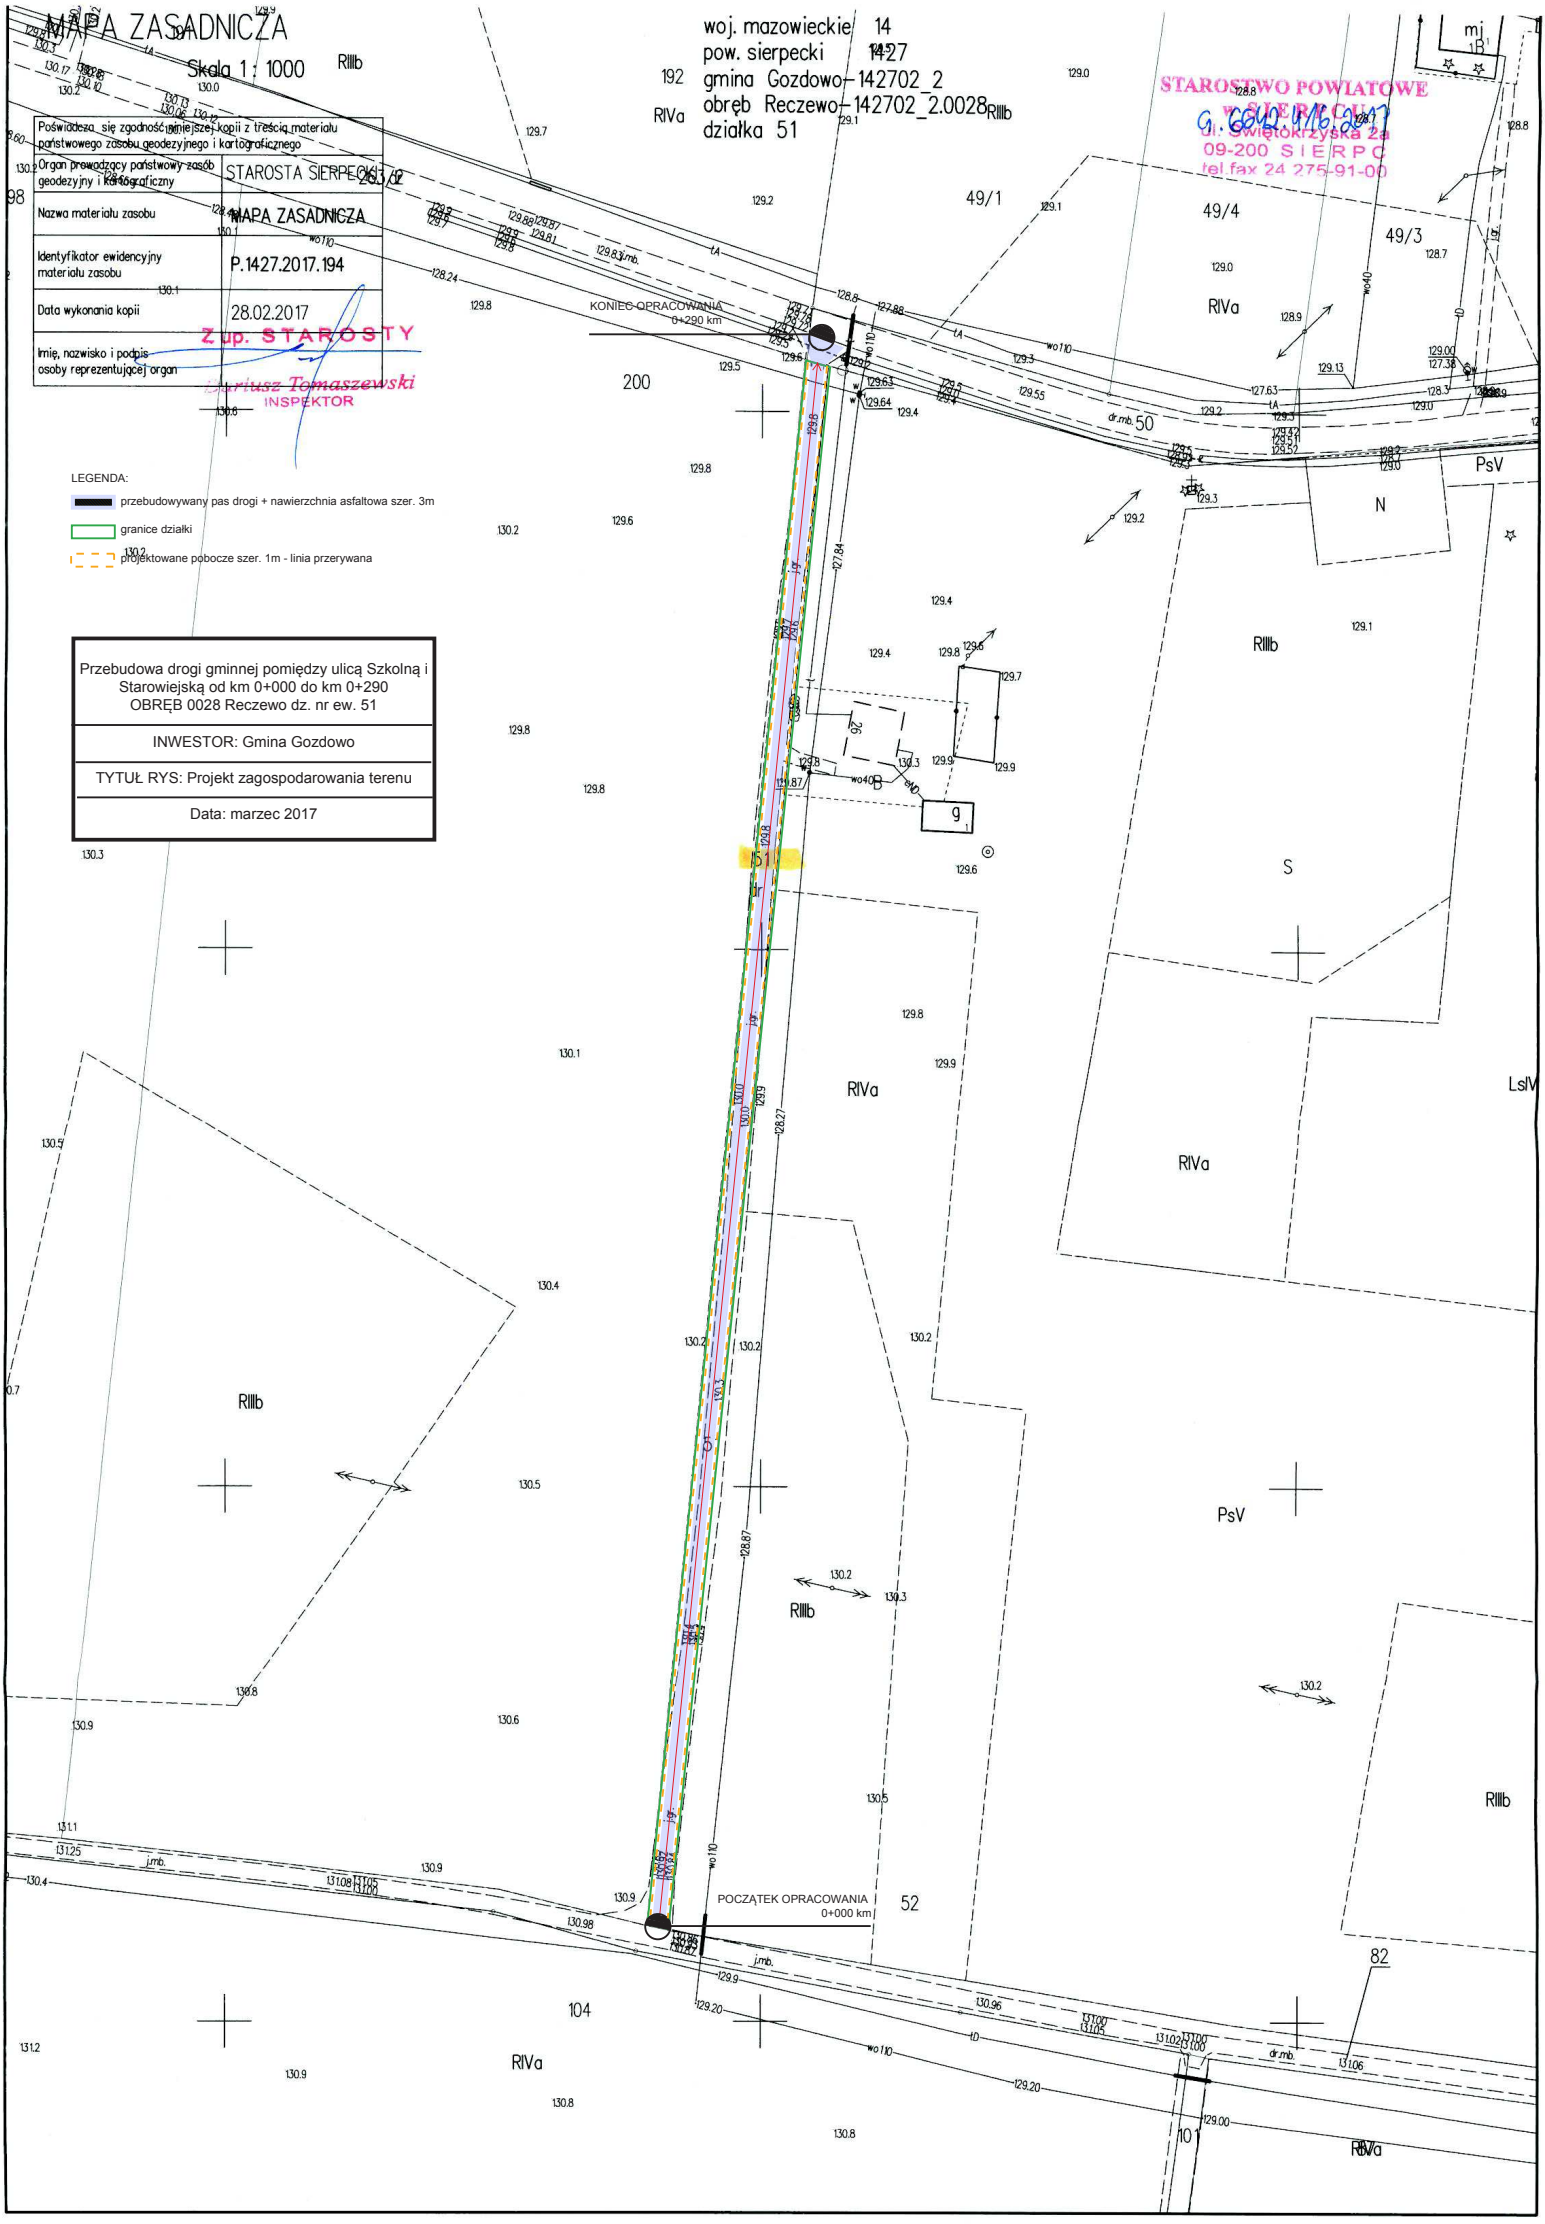
MAPA ZASADNICZA
Skala 1 : 1000
woj. mazowieckie 14
pow. sierpecki 1427
gmina Gozdowo-142702_2
obręb Reczewo-142702_2.0028
działka 51
STAROSTWO POWIATOWE
w SIERPCU
ul. Świętokrzyska 2a
09-200 SIERPC
tel.fax 24 275-91-00
Poświadcza się zgodność niniejszej kopii z treścią materiału państwowego zasobu geodezyjnego i kartograficznego
Organ prowadzący państwowy zasób geodezyjny i kartograficzny
STAROSTA SIERPECKI
Nazwa materiału zasobu
MAPA ZASADNICZA
Identyfikator ewidencyjny materiału zasobu
P.1427.2017.194
Data wykonania kopii
28.02.2017
Imię, nazwisko i podpis osoby reprezentującej organ
Z up. STAROSTY
Dariusz Tomaszewski
INSPEKTOR
LEGENDA:
przebudowywany pas drogi + nawierzchnia asfaltowa szer. 3m
granice działki
projektowane pobocze szer. 1m - linia przerywana
Przebudowa drogi gminnej pomiędzy ulicą Szkolną i Starowiejską od km 0+000 do km 0+290
OBRĘB 0028 Reczewo dz. nr ew. 51
INWESTOR: Gmina Gozdowo
TYTUŁ RYS: Projekt zagospodarowania terenu
Data: marzec 2017
KONIEC OPRACOWANIA 0+290 km
POCZĄTEK OPRACOWANIA 0+000 km
49/1
49/4
49/3
200
50
51
52
104
101
82
RIVa
RIIIb
PsV
N
S
LsIV
dr.mb.
j.mb.