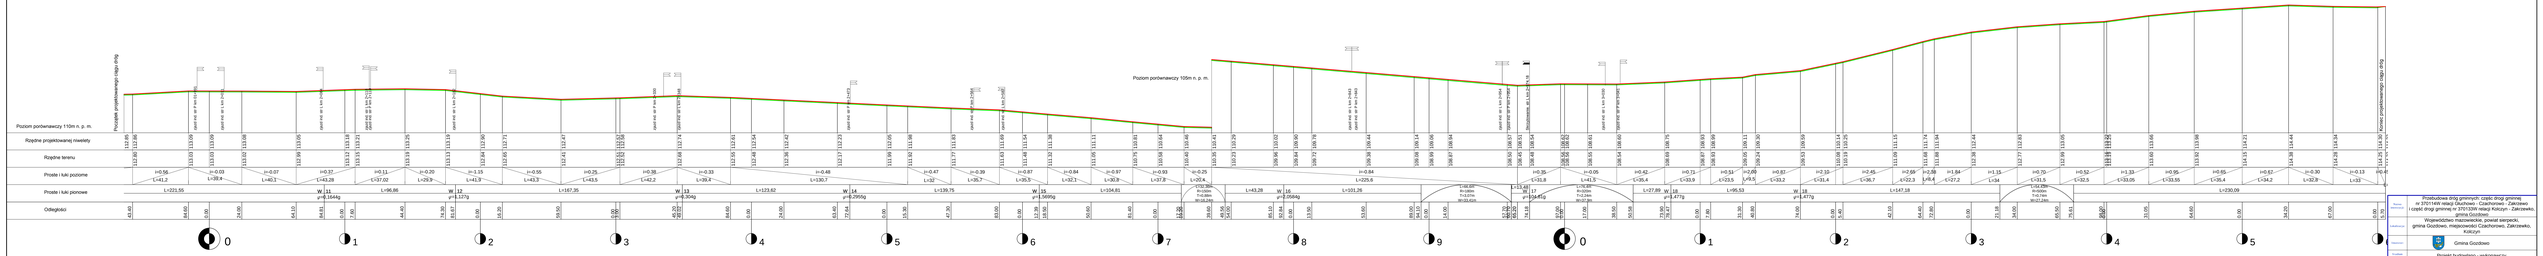

Przebudowa drogi gminnych: część drogi gminnej nr 370114R relacji Głuchowo - Czachorowo - Zakrzewko i część drogi gminnej nr 370132R relacji Kościyn - Zakrzewko, gmina Gostków.

Województwo mazowieckie, powiat sierpecki, gmina Gostków, miejscowości Czachorowo, Zakrzewko, Kościyn

Gmina Gostków

Projekt budowlano - wykonawczy

Profil podłużny

Usługi Drogowe
mgr inż. Sergiusz Makowski
ul. Kolejowa 9 lok 20, 87-100 Toruń
tel. 606 48 47 31
e-mail: sergiusz.makowski@gmail.com
www.uslugidrogowe.pl

OROGOWA | 1:1000/1000 | 21.09.2019 r. | 3:1